


# MIEJSCOWY PLAN ZAGOSPODAROWANIA PRZESTRZENNEGO BIEDRUSKO - REJON ROWU PÓŁNOCNEGO - CZĘŚĆ II

PROJEKT

Załącznik nr 1 do Uchwały nr .....  
Rady Gminy Suchy Las z dnia .....


SKALA 1:1000

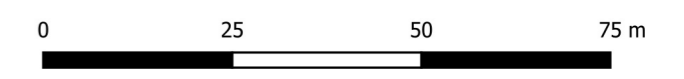

## OZNACZENIA:

- granica obszaru objętego miejscowym planem zagospodarowania przestrzennego
- linie rozgraniczające tereny o różnym przeznaczeniu lub różnych zasadach zagospodarowania
- nieprzekraczalne linie zabudowy
- MN tereny zabudowy mieszkaniowej jednorodzinnej
- ZK teren zieleni krajobrazowej
- ZKWS tereny zieleni krajobrazowej i wód powierzchniowych śródlądowych
- KDD tereny dróg publicznych klasy dojazdowej
- Kx tereny publicznych ciągów pieszych
- strefa lokalizacji placu zabaw
- zewidencjonowane stanowiska archeologiczne
- pas zieleni izolacyjnej
- granica obszaru, na którym prawdopodobieństwo wystąpienia powodzi jest niskie i wynosi raz na 500 lat (p=0,2%)
- odległość 50 m od granic cmentarza zgodnie z przepisami odrębnymi
- odległość 150 m od granic cmentarza zgodnie z przepisami odrębnymi
- nadziemne i podziemne wojskowe urządzenia teletechniczne (w tym: linia teletechniczna łączności specjalnej ROA Poznań) wraz ze strefą bezpieczeństwa
- linia elektroenergetyczna średniego napięcia 15kV
- linia wymiarowa charakterystycznych odległości
- granica terenu zamkniętego

## Wyrys ze Studium uwarunkowań i kierunków zagospodarowania przestrzennego gminy Suchy Las SKALA 1:5000

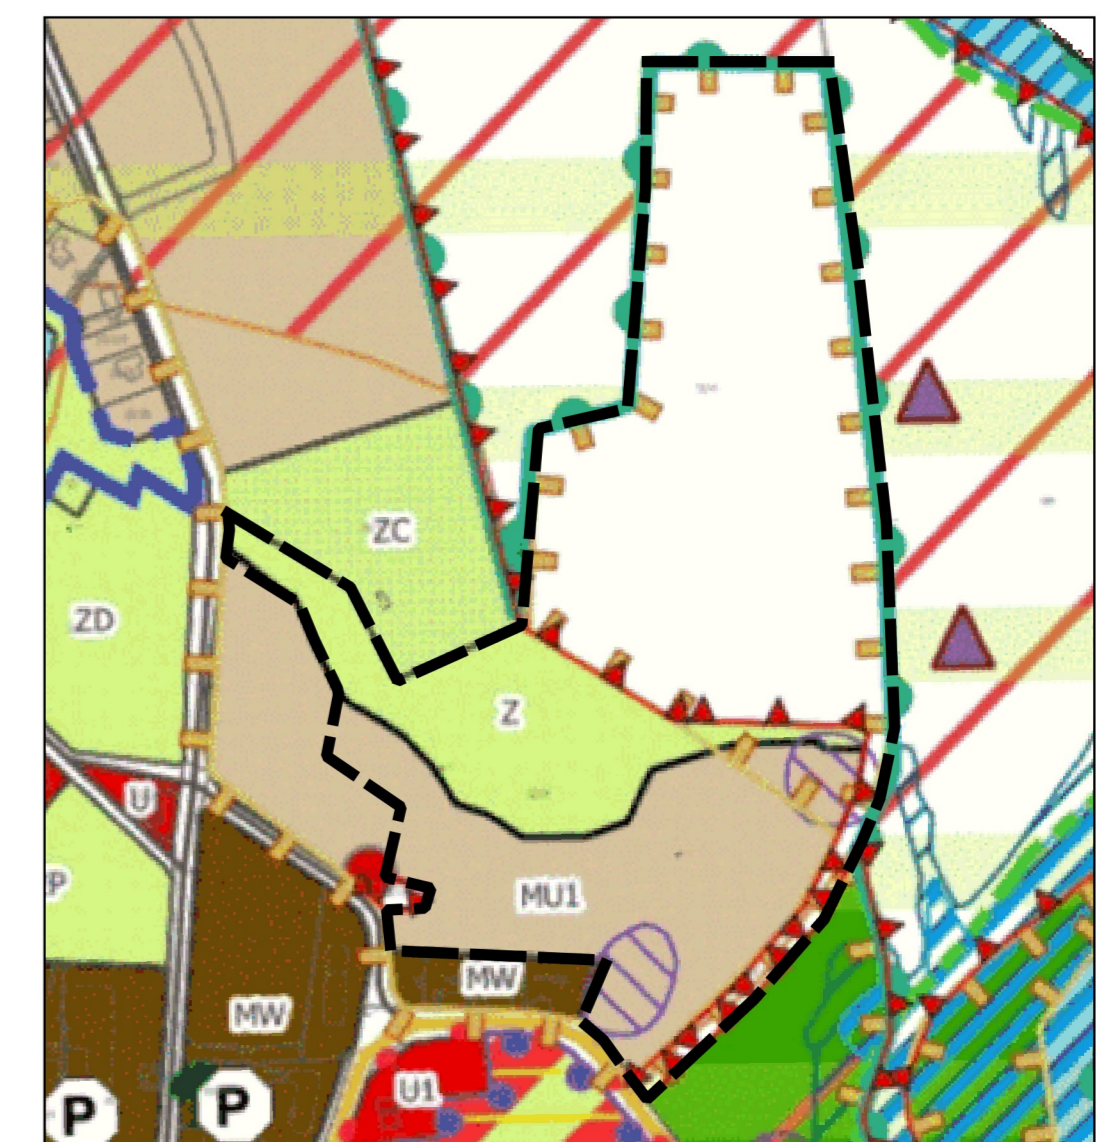

## OZNACZENIA:

- granica obszaru objętego miejscowym planem zagospodarowania przestrzennego
- MU1 tereny zabudowy mieszkaniowej z usługami
- Z tereny zieleni izolacyjnej i krajobrazowej
- obszary zdegradowane
- stanowiska archeologiczne ujęte w ewidencji zabytków
- tereny zamknięte

