

**TEMAT:** „Budowa pełnej infrastruktury technicznej wraz z drogami w miejscowości Zielątkowo i Chłudowo, gmina Suchy Las – ETAP III”

**LOKALIZACJA:** Zielątkowo, gm. Suchy Las

Obręb 0005 Zielątkowo

działki ewidencyjne nr.: 253; 247; 238; 209/9; 209/16; 207/5; 219/15; 156/2; 59/22; 67/27;  
67/18; 67/17; 64/27; 67/10; 64/15; 59/7; 60/10; 60/26; 60/21; 26/5; 27/7; 29/14; 23/55;  
23/37; 23/25; 23/19; 23/14; 19; 23/26; 23/31; 23/54; 24/9; 24/13; 25/9; 26/21; 48;  
17/19; 40/8; 65; 66; 2; 59/38; 39/4; 23/9; 27/5;

Obręb 0002 Chłudowo

działki ewidencyjne nr.: 159/1; 17; 133/2; 140;






**OBIEKT:** KANALIZACJA SANITARNA, PRZEPOMPOWNIE ŚCIEKÓW,  
SIECI ELEKTROENERGETYCZNE NN

**STADIUM:** PROJEKT BUDOWLANY  
Projekt zagospodarowania terenu, projekt architektoniczno-budowlany

**BRANŻA:** Sanitarna, Elektryczna

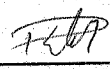**INWESTOR:** Gmina Suchy Las, 62-002 Suchy Las ul. Szkolna 13

**KATEGORIA OBIEKTU BUDOWLANEGO: XXVI**

AUTORZY	IMIĘ NAZWISKO	UPRAWNIENIA	DATA PODPIS
PROJEKTANT WIODĄCY	branża sanitarna mgr inż. Paweł Winturski	LBS/0063/POOS/09 spec. instalacyjna	08.2017 r. 
PROJEKTANT	branża sanitarna mgr inż. Bożena Baczmańska	21/2001/GW spec. instalacyjna	08.2017 r. 
PROJEKTANT	branża elektryczna mgr inż. Andrzej Wróblewski	LBS/0096/POOE/12 spec. instalacyjna	08.2017 r. 
SPRAWDZIŁ	branża sanitarna mgr inż. Andrzej Baczmański	14/93/ZG upr. do projektowania w zakresie sieci sanitarnych	08.2017 r. 
SPRAWDZIŁ	branża elektryczna mgr inż. Arkadiusz Sadowski	130/90/ZG spec. instalacyjno-inżynierska	08.2017 r. 

**STAROSTWO POWIATOWE**  
w Poznaniu

**STAROSTA POZNAŃSKI**  
Załącznik do decyzji

Nr .....  
z dn. ....

Opracowanie zawiera :

- TOM I Projekt zagospodarowania terenu
- TOM II Część formalno-prawna Część 1
- TOM III Część formalno-prawna Część 2
- TOM IV Część formalno-prawna Część 3
- TOM V Informacja dotycząca bezpieczeństwa i ochrony zdrowia  
Projekt architektoniczno – budowlany:
  - Branża sanitarna w zakresie sieci kanalizacji sanitarnej
  - Branża sanitarna w zakresie przepompowni ścieków
  - Branża elektryczna w zakresie przepompowni ścieków

**EGZ.**  
**TOM IV**

## SPIS TREŚCI

### TOM I

1. Strona tytułowa opracowania	str. 1
2. Spis treści (zawartość opracowania)	str. 2+3
3. Oświadczenie projektantów i sprawdzających	str. 4
<b>4. PROJEKT ZAGOSPODAROWANIA TERENU</b>	<b>str. 5</b>
5. Opis techniczny do projektu zagospodarowania terenu	str. 6+15
<b>6. Część rysunkowa</b>	<b>str. 16+35</b>
7. Orientacja w skali 1: 5 000 – rys. 0	str. 16
8. Projekt zagospodarowania terenu w skali 1:500	str. 17+34
8.1. Projekt zagospodarowania terenu, skala 1:500 - rys. nr 1	str. 17
8.2. Projekt zagospodarowania terenu, skala 1:500 - rys. nr 2	str. 18
8.3. Projekt zagospodarowania terenu, skala 1:500 - rys. nr 5	str. 19
8.4. Projekt zagospodarowania terenu, skala 1:500 - rys. nr 6	str. 20
8.5. Projekt zagospodarowania terenu, skala 1:500 - rys. nr 7	str. 21
8.6. Projekt zagospodarowania terenu, skala 1:500 - rys. nr 9	str. 22
8.7. Projekt zagospodarowania terenu, skala 1:500 - rys. nr 11	str. 23
8.8. Projekt zagospodarowania terenu, skala 1:500 - rys. nr 12	str. 24
8.9. Projekt zagospodarowania terenu, skala 1:500 - rys. nr 14	str. 25
8.10. Projekt zagospodarowania terenu, skala 1:500 - rys. nr 15	str. 26
8.11. Projekt zagospodarowania terenu, skala 1:500 - rys. nr 16	str. 27
8.12. Projekt zagospodarowania terenu, skala 1:500 - rys. nr 17	str. 28
8.13. Projekt zagospodarowania terenu, skala 1:500 - rys. nr 18	str. 29
8.14. Projekt zagospodarowania terenu, skala 1:500 - rys. nr 19	str. 30
8.15. Projekt zagospodarowania terenu, skala 1:500 - rys. nr 21	str. 31
8.16. Projekt zagospodarowania terenu, skala 1:500 - rys. nr 22	str. 32
8.17. Projekt zagospodarowania terenu, skala 1:500 - rys. nr 23	str. 33
8.18. Projekt zagospodarowania terenu, skala 1:500 - rys. nr 25	str. 34
8.19. Projekt zagospodarowania terenu, skala 1:500 - rys. nr 26	str. 35

### TOM II

1. Strona tytułowa opracowania	str. 1
2. Spis treści (zawartość opracowania)	str. 2+3
<b>3. CZĘŚĆ FORMALNO-PRAWNA CZĘŚĆ 1</b>	<b>str. 4</b>
4. Decyzje o nadaniu uprawnień budowlanych i zaświadczenia z Izby,	str. 5+13
5. Decyzja o Środowiskowych Uwarunkowaniach nr WOO-II.4210.1.2013.EK z dnia 25.11.2013r.,	str. 14+27
6. Decyzja o lokalizacji celu publicznego GPU-A.6733.1.6.2015 z dnia 10.08.2015 r.,	str. 28+42
7. Warunki techniczne na budowę kanalizacji sanitarnej w miejscowości Gołęczewo i Zielątkowo, gmina Suchy Las z dnia 08.04.2013 r. wydane przez AQUANET S.A.,	str. 43+48
8. Aktualizacja warunków technicznych na budowę kanalizacji sanitarnej w miejscowości Gołęczewo i Zielątkowo, gmina Suchy Las oraz warunków technicznych na budowę przyłączy kanalizacyjnych wydana przez AQUANET S.A. z dnia 10.02.2015 r.,	str. 49+54
9. Aktualizacja warunków j.w. z dnia 01.02.2017 r.,	str. 55
10. Warunki przyłączenia przepompowni ścieków LPP-1 do sieci elektroenergetycznej ENEA Operator Sp. z o.o. nr 21191/2017/OD5/ZR2 z dnia 05.06.2017 r.,	str. 56+57
12. Warunki przyłączenia przepompowni ścieków LPP-3 do sieci elektroenergetycznej ENEA Operator Sp. z o.o. nr 21187/2017/OD5/ZR2 z dnia 05.06.2017 r.,	str. 58+59
12. Warunki przyłączenia przepompowni ścieków LPP-4 do sieci elektroenergetycznej ENEA Operator Sp. z o.o. nr 21182/2017/OD5/ZR2 z dnia 02.06.2017 r.,	str. 60+61
12. Warunki przyłączenia przepompowni ścieków LPP-5 do sieci elektroenergetycznej ENEA Operator Sp. z o.o. nr 21188/2017/OD5/ZR2 z dnia 05.06.2017 r.,	str. 62+63

### TOM III

1. Strona tytułowa opracowania	str. 1
2. Spis treści (zawartość opracowania)	str. 2+3
<b>3. CZĘŚĆ FORMALNO-PRAWNA CZĘŚĆ 2</b>	str. 4
4. Decyzja znak RK.7230.4.239.2017 z dnia 8.11.2017 wydana przez Wójta Gminy Suchy Las	str. 5+26
5. Uzgodnienie Powiatowego Konserwatora Zabytków znak KZ.4123.2.00014.2013.IV z dnia 17.06.2013	str. 27+30
6. Pozwolenie nr 251/C/2015 na prowadzenie badań archeologicznych z dnia 30.07.2015	str. 31+33
7. Opinia geotechniczna, dokumentacja badań podłoża gruntowego	str. 34+65

### TOM IV

1. Strona tytułowa opracowania	str. 1
2. Spis treści (zawartość opracowania)	str. 2+3
<b>3. CZĘŚĆ FORMALNO-PRAWNA CZĘŚĆ 3</b>	str. 4
4. Odpis protokołu z narady koordynacyjnej nr GKG.GZ.4091.4024.2017 z dnia 15.11.2017 r.	str. 5+39

### TOM V

1. Strona tytułowa opracowania	str. 1
2. Spis treści (zawartość opracowania)	str. 2+3
<b>3. INFORMACJA DOTYCZĄCA BEZPIECZEŃSTWA I OCHRONY ZDROWIA</b>	str. 4+11
<b>4. PROJEKT ARCHITEKTONICZNO-BUDOWLANY</b>	str. 12
5. Projekt branży sanitarnej w zakresie sieci kanalizacji sanitarnej	str. 13
6. Opis techniczny	str. 14+32
7. Projekt branży sanitarnej w zakresie przepompowni ścieków	str. 33
8. Opis techniczny	str. 34+52
9. Część rysunkowa	str. 53+62
10. Projekt branży elektrycznej w zakresie przepompowni ścieków	str. 63
11. Opis techniczny	str. 64+75
12. Część rysunkowa	str. 76+

# **CZĘŚĆ FORMALNO-PRAWNA**

---

## **CZĘŚĆ 3**

Wydawnictwo Prawnicze Uniwersytetu Wrocławskiego



4024.2017

Oznaczenie kancelaryjne: GKG.GZ.4091. ~~4024.014~~ Zielona Góra, dnia 18.08.2017r.

Data wpływu wniosku: 18-10-2017

PODGIK w Poznaniu  
tel. 61 8410 783, 61 8410 627  
narady koordynacyjne w pn. i pt.

Data wpływu	18-10-2017	Data wpływu
Nr sprawy		
podpis		
Odbiorca uzgodnień		I piętro

STAROSTA POZNAŃSKI  
POWIATOWY OŚRODEK DOKUMENTACJI  
GEODEZYJNEJ I KARTOGRAFICZNEJ  
ul. Jackowskiego 18, 60 – 509 Poznań  
tel. 61 84 10 783, 61 84 10 627  
e-mail: zudp@podgik.powiat.poznan.pl

WNIOSEK<sup>\*)</sup>

o uzgodnienie usytuowania projektowanej sieci uzbrojenia terenu na naradzie koordynacyjnej

I. Informacje o zleceniodawcy:

- Nazwa i adres wnioskodawcy (inwestor/projektant) Inwestor: Gmina Suchy Las, Projektant: Paweł Winturski ul. Jastrzębia 8; 65-131 Zielona Góra
- Nazwa i adres płatnika: ESKO-CONSULTING Sp. z o.o. ul. Słężna 112/38; 53-111 Wrocław
- Nr NIP: 69 1240 2018 1111
- Nr REGON: -
- Informacje dodatkowe: - Wyściana Paweł Winturski ul. Jastrzębia 8, 65-131 Zielona Góra
- Dane kontaktowe: telefon; adres e-mail: kom: 0-603-889-310, winturski@poczta.onet.pl

Wyrażam zgodę na zawiadamianie za pomocą środków komunikacji elektronicznej na w/w adres e-mail

II. Informacje o przedmiocie uzgodnienia:

- Położenie: Miejscowość Zielątkowc i Chłudowo, gmina Suchy Las, obręb 0002 Chłudowo dz. nr: 144/1, 144/2, 34/2, 20/1, 20/2, 21, 22, 23, 24/6, 27, 28, 29/2, 30, 31/1, 16, 19/2, 19/3, 19/4, 85/1, 85/2, 132, 134/2, 134/5, 134/8, 134/9, 159/1, 17, 133/2, 140  
obręb 0005 Zielątkowo dz. nr: 17/7, 17/18, 18, 27/2, 27/8, 45, 59/4, 23/1, 23/10, 23/16, 23/17, 23/21, 23/22, 23/23, 23/24, 23/26, 23/28, 23/29, 23/32, 23/34, 23/41, 23/42, 23/45, 23/46, 23/49, 23/50, 23/53, 23/56, 24/6, 24/7, 24/8, 24/15, 24/16, 25/8, 25/11, 27/15, 27/17, 28, 29/9, 29/10, 29/11, 29/12, 29/13, 29/15, 29/16, 29/17, 29/18, 30/2, 30/4, 30/6, 31/2, 31/6, 31/7, 31/9, 23/27, 26/1, 26/2, 26/2, 26/3, 26/4, 26/12, 26/14, 26/15, 26/21, 27/3, 27/4, 27/9, 27/10, 27/11, 27/12, 27/16, 27/18, 27/19, 27/21, 24/2, 24/3, 24/10, 24/17, 23/35, 24/20, 22/11, 22/12, 23/11, 23/12, 23/13, 23/38, 23/39, 23/40, 23/43, 23/44, 23/47, 23/48, 23/51, 23/52, 17/2, 17/5, 17/6, 17/8, 17/9, 17/10, 17/11, 17/12, 17/13, 17/14, 17/15, 17/16, 17/17, 17/22, 17/25, 9/4, 9/6, 9/7, 9/8, 13, 14, 15/7, 59/21, 59/23, 59/37, 64/14, 64/20, 64/21, 64/32, 67/11, 67/12, 67/13, 67/14, 67/27, 64/8, 64/9, 64/10, 64/11, 64/12, 64/16, 64/17, 64/18, 64/19, 60/9, 60/12, 60/20, 60/22, 60/24, 60/25, 60/27, 60/28, 60/29, 60/30, 60/31, 60/32, 60/35, 60/36, 64/22, 64/23, 64/24, 64/25, 64/26, 64/28, 64/29, 64/30, 64/31, 60/13, 60/14, 60/15, 60/16, 60/17, 60/18, 60/19, 60/23, 59/5, 59/6, 59/8, 59/11, 59/12, 59/14, 59/15, 59/16, 59/17, 59/18, 59/19, 59/20, 59/24, 59/25, 59/26, 59/27, 59/28, 59/29, 59/30, 59/13, 59/31, 59/32, 59/33, 59/34, 59/35, 59/36, 67/19, 67/20, 67/21, 67/22, 67/23, 67/24, 67/25, 67/26, 67/29, 67/30, 67/31, 67/33, 67/34, 67/35, 207/2, 207/3, 207/4, 207/6, 207/7, 207/8, 208, 209/10, 209/12, 209/13, 157/8, 157/10, 157/12, 181/1, 218, 219/2, 219/13, 219/14, 219/16, 23/30, 23/33, 24/18, 24/19, 25/2, 25/3, 25/4, 25/5, 25/6, 25/12, 25/13, 25/14, 25/15, 39/2, 39/3, 39/6, 39/7, 39/8, 39/9, 39/10, 40/4, 40/9, 40/10, 40/12, 43, 228, 234, 237, 243, 246, 210/2, 25/10, 27/20, 208  
219/15, 156/2, 253, 238, 247, 207/5, 209/9, 67/17, 67/18, 67/10, 66, 65, 64/15, 64/27, 60/26, 60/21, 60/10, 59/22, 59/7, 48, 59/38, 27/7, 26/5, 23/25, 27/14, 27/5, 25/9, 24/9, 19, 24/13, 23/31, 23/37, 23/55, 23/36, 23/54, 23/14, 30/5, 29/14, 23/19, 23/9, 23/18, 17/19, 40/8, 39/4, 2, 209/2, 31/8, 17/20, 17/4, 8

- Rodzaje sieci/przyłączy: sieć kanalizacji sanitarnej, przyłącza kanalizacji sanitarnej, przyłącza elektroenergetyczne, sieć kanalizacji deszczowej, EN - melioracja odwadniająca (8 skupów) sieci czi es  
sieci z us, kd, EN szt.

z narady koordynacyjnej dotyczącej uzgodnienia usytuowania sieci uzbrojenia terenu przeprowadzonej na podstawie art. 2 pkt 11, art. 7d pkt 2, art. 28b, art. 40b.1.pkt 6 ustawy z dnia 17 maja 1989 r. - Prawo geodezyjne i kartograficzne (Dz. U. z 2016 r. poz. 1629 z późn. zm.).

Przedmiot uzgodnienia : **Sieć kanalizacji sanitarnej grawitacyjna i tłoczna, 314 przyłączy kanalizacji sanitarnej, 5 przyłączy elektroenergetycznych zalicznikowych, sieć kanalizacji deszczowej z przykanalikami i wpustami, przebudowa sieci oświetlenia i 8 słupów oświetlenia oraz sieci energetycznej nn 0,4kV i SN 15kV**

wnioskodawca: **Gmina Suchy Las  
Ul. Szkolna 13, 62-002 Suchy Las**

Data wpływu wniosku : **18.8.2017 r.**

Data i miejsce przeprowadzenia narady : **21.8-15.11.2017 r. - P.O.D.G.i K.**

Naradzie przewodniczyła: **Katarzyna Kisiel – Kierownik Zespołu Koordynacji Usytuowania Projektowanych Sieci Uzbrojenia Terenu**

**Lokalizacja przedmiotu uzgodnienia:**

**obręb Chludowo, dz. 144/1, 144/2, 34/2, 20/1, 20/2, 21, 22, 23, 24/6, 27, 28, 29/2, 30, 31/1, 16, 19/2, 19/3, 19/4, 85/1, 85/2, 132, 134/2, 134/5, 134/8, 134/9, 159/1, 17, 133/2, 140**

**obręb Zielątkowo, dz. 2, 8, 17/4-17/20, 18, 19, 20, 27/2, 27/8, 45, 59/4, 23/1, 25/10, 27/7, 17/2, 48, 30/5, 31/8, 39/4, 40/8, 60/10, 59/38, 30/2, 30/4, 30/6, 31/2, 31/6, 31/7, 31/9, 26/12, 26/14, 26/15, 26/21, 24/2, 24/3, 22/11, 22/12, 17/22, 17/25, 9/4, 9/6, 9/7, 9/8, 13, 14, 15/7, 60/9, 60/35, 60/36, 209/10, 209/12, 209/13, 157/8, 157/10, 157/12, 181/1, 218, 219/2, 219/13, 219/14, 219/16, 39/2, 39/3, 40/4, 40/9, 40/10, 40/12, 43, 228, 234, 237, 243, 246, 210/2, 208, 209/2, 209/9, 219/15, 156/2, 253, 238, 247, 66, 65, 23/16-23/19, 23/9-23/14, 23/21-23/56, 25/2-25/6, 29/9-29/18, 27/3-27/5, 27/9-27/21, 26/1-26/5, 67/17-67/27, 67/29-67/31, 25/8-25/15, 67/33-67/35, 24/6-24/10, 24/15-24/20, 207/2-207/8, 39/6-39/10, 67/10-67/14, 64/8-64/12, 64/14-64/32, 59/5-59/8, 59/11-59/36, 60/12-60/32,**

**gmina Suchy Las, powiat poznański, woj. wielkopolskie**

**Uczestnicy narady oraz ich uwagi i zalecenia:**

**OPERATOR GAZOCIĄGÓW PRZESYŁOWYCH „GAZ-SYSTEM” O/POZNAŃ – Janusz Wesołowski:**

Bez uwag.

**POLSKA SPÓŁKA GAZOWNICTWA Sp. z o. o. O.Z.G. W POZNANIU – Paweł Cieśliak:**

Studnie kanalizacyjne, wpusty uliczne należy zlokalizować w odległości min. 0,5m od sieci gazowej ś/c i n/c. Szczegółowy przebieg sieci gazowej należy ustalić w terenie na podstawie próbnych przekopów. W pobliżu sieci gazowej wykopy wykonywać ręcznie. Na czas wykonywania robót (przy wykopach większych niż 0,6 m) sieć gazową zabezpieczyć przed obsunięciem. Zachować normatywne odległości od istniejącego gazociągu zgodnie (Dz. U. z dnia 4.06.2013 r. poz. 640). W terminie 14 dni przed rozpoczęciem robót wykonawca musi zgłosić się w PSG – Gazownia Poznań Północ – ul. Gdyńska 47, tel. 61 8782818, fax 61 8782850

**NETIA S.A. – Filip Gruszczyński:**

Projekt uzgodniono z następującymi uwagami:

- prace w miejscach zbliżeń i skrzyżowań z siecią telekomunikacyjną Netia S.A. prowadzić ręcznie, zachować normatywne odległości poziome i pionowe zgodnie z Polskimi Normami;
- zabezpieczyć urządzenia telekomunikacyjne przed uszkodzeniem oraz osiadaniami gruntu;
- w przypadku uszkodzenia w trakcie prac sieci telekomunikacyjnej Netia S.A. Wykonawca zobowiązany jest niezwłocznie powiadomić o tym fakcie Operatora, tel. +48 22 330 22 33 (czynny 24h);
- koszty wszelkich robót i napraw uszkodzeń sieci telekomunikacyjnej Netia S.A. powstałe w wyniku prowadzonych prac jak i wynikające z wadliwego ich wykonania ponosi Inwestor / Wykonawca;
- Netia S.A. zastrzega sobie możliwość dochodzenia roszczeń z tytułu strat w ruchu telekomunikacyjnym powstałych w wyniku uszkodzenia sieci telekomunikacyjnej Netia S.A.

**INEA S.A – Karolina Adamska:**

Bez uwag

**ENEA OPERATOR Sp. z o. o. – Ewa Rakufa-Stachowiak:**

W miejscu skrzyżowania i zbliżenia z kablem energetycznym wykopy należy prowadzić ręcznie. Kabel w wykopie zabezpieczyć zachować normatywne odległości. Przed przystąpieniem do prac należy zgłosić się w Pogotowiu Energetycznym Oborniki Wlkp. Szczegółowy przebieg linii kablowych należy ustalić na podstawie próbnych przekopów.

**REGION WSPARCIA TELEINFORMATYCZNEGO ROA POZNAŃ – Sebastian Olejniczak:**

Bez uwag.

**AQUANET S.A.** – Michał Całujek:

Projekt uzgodnić branżowo.

**ZARZĄD DRÓG POWIATOWYCH** – Maciej Walentowski:

Nie dotyczy dróg powiatowych.

**POZNAŃSKIE CENTRUM SUPERKOMPUTEROWO-SIECIOWE** – Grzegorz Kuberka:

Nie dotyczy.

**HAWA TELEKOM Sp. z o. o.** – Grzegorz Ostrowski:

Nie dotyczy

**WIELKOPOLSKA SIĘĆ SZEROKOPASMOWA S.A.** – Karolina Adamska:

Bez uwag.

**URZĄD GMINY SUCHY LAS** – Danuta Mill:

Wystąpić do Urzędu Gminy o wydanie decyzji administracyjnej na lokalizację w pasie drogowym zgodnie z art. 39 ustawy o drogach.

**KIEROWNIK ZESPOŁU KOORDYNACJI USYTUOWANIA**

**PROJEKTOWANYCH SIECI UZBROJENIA TERENU:**

**DODATKOWE UWAGI I ZALECENIA :**

Uzgadnia się rysunki nr 1-26 bez rysunków nr 3, 10, 13, 20, 24. Nowe mapy projektant dostarczył dnia 13.11.2017 roku.

Rys. 7 - dołączono mapę A4 z projektowanym przyłączem wodociągowym n.k. 3538.2015.

Rys. 8 -uwzględniono projektowaną sieć kanalizacji sanitarnej i sieć kanalizacji deszczowej n.k. 2992.2017.

Rys. 9- dołączono 2 mapy A4 z projektowanym przyłączem wodociągowym n.k. 2377.2016 oraz z projektowaną siecią energetyczną n.k. 2108.2017 i z istniejącym przyłączem wodociągowym do działki 60/17.

Rys. 11 -dołączono mapę A4 z projektowanym przyłączem gazu n.k. 3534.2017 (przy działce 23/27).

Rys. 12 -dołączono mapę A4 z istniejącą siecią oświetlenia. Uwaga zbliżenie do zasuw przy hydrancie.

Rys. 15 dołączono 2 mapy A4 z istniejącą siecią gazu i z istniejącą siecią oświetlenia (przy przepompowni) oraz z projektowaną siecią en oświetlenia n.k. 4520.2015.

Rys. 16 -dołączono mapę A3 z projektowaną siecią oświetlenia n.k. 2799.2017.

Rys. 17 -dokreślono projektowaną sieć eN i sieć kanalizacji sanitarnej n.k.2992.2017, dołączono mapę A4 z projektowaną siecią oświetlenia n.k. 2799.2017. Uwaga zbliżenie do hydrantu.

Rys. 19 -dołączono mapę A3 z projektowaną siecią wodociągową n.k. 4931.2015.

Rys. 23 -dołączono mapę A4 z projektowaną siecią eN n.k. 3074.2017.

1. Stosownie do art. Ustawy z dnia 17 maja 1989 r. „Prawo Geodezyjne i Kartograficzne”(Dz. U. z 2016 r. poz. 1629) Inwestor jest zobowiązany, po uzyskaniu pozwolenia na budowę do wyznaczenia na gruncie oraz inwentaryzacji powykonawczej (przed zasypaniem) obiektów budowlanych przez uprawnione jednostki wykonawstwa geodezyjnego.

2. Zobowiązuje się wykonawcę prac inwestycyjnych do ochrony i zabezpieczenia znajdujących się na terenie realizowanej inwestycji punktów osnowy geodezyjnej i punktów granicznych ( Dz. U. Nr 30 poz. 163 art. 15.1 ). W przypadku zniszczenia lub uszkodzenia w/w punktów, osoby odpowiedzialne za ochronę i zabezpieczenie punktów osnowy geodezyjnej i punktów granicznych podlegają karze grzywny. ( Dz. U. Nr 30 poz. 163 art. 48.1 z późniejszymi zmianami).

3. Zmiany w stosunku do uzgodnionej dokumentacji wymagają dodatkowych uzgodnień.

4. Należy uwzględnić uwagi zawarte w uzgodnieniach branżowych.

5. Integralną częścią protokołu z narady koordynacyjnej jest mapa z naniesioną projektowaną inwestycją wraz z adnotacją zawierającą informacje, iż dokumentacja była przedmiotem narady koordynacyjnej.

6. Prace ziemne w miejscu zbliżeń i skrzyżowań z istniejącym uzbrojeniem bezwzględnie należy wykonywać ręcznie (bez użycia sprzętu mechanicznego). Odkryte przewody zabezpieczyć.

7. W wypadku kolizji z drzewami zgodę na ewentualną wycinkę drzew należy uzyskać w Urzędzie Gminy Suchy Las.

8. Podmioty, które władają sieciami uzbrojenia terenu, rezygnując z obowiązku delegowania swoich przedstawicieli na narady koordynacyjne, pozbawiają się możliwości wpływania na uzgodnione przez Starostę trasy projektowanych sieci i przyłączy (Art. 28 e pkt. 2 Ustawy Prawo Geodezyjne i Kartograficzne z dnia 5 czerwca 2014r.).

**W rezultacie przeprowadzonej narady koordynacyjnej przedłożony projekt został uzgodniony z zachowaniem w/w uwag oraz zaleceń, a trasa została wprowadzona do bazy geodezyjnej ewidencji sieci uzbrojenia terenu -zgodnie z § 10 Rozporządzenia Ministra Administracji i Cyfryzacji z dnia 21 października 2015 roku „w sprawie powiatowej bazy GESUT i krajowej bazy GESUT” -poz. 1938.**

**Uwaga:** uzgodnienie niniejsze jest opinią techniczną i nie zastępuje pozwolenia na budowę wydawanego zgodnie z obowiązującymi przepisami prawa budowlanego.

Kopię protokołu wraz z załącznikiem mapowym i innymi załącznikami należy udostępnić wykonawcy terenowemu.

Z up. STAROSTY POZNAŃSKIEGO

*Karolina Kisiel*  
Kierownik Zespołu Koordynacji  
Usytuowania Projektowanych  
Sieci Uzbrojenia Terenu

( podpis przewodniczącego narady z imienną pieczęcią  
z upoważnienia starosty)








# Gmina. Suchy Las

27/9

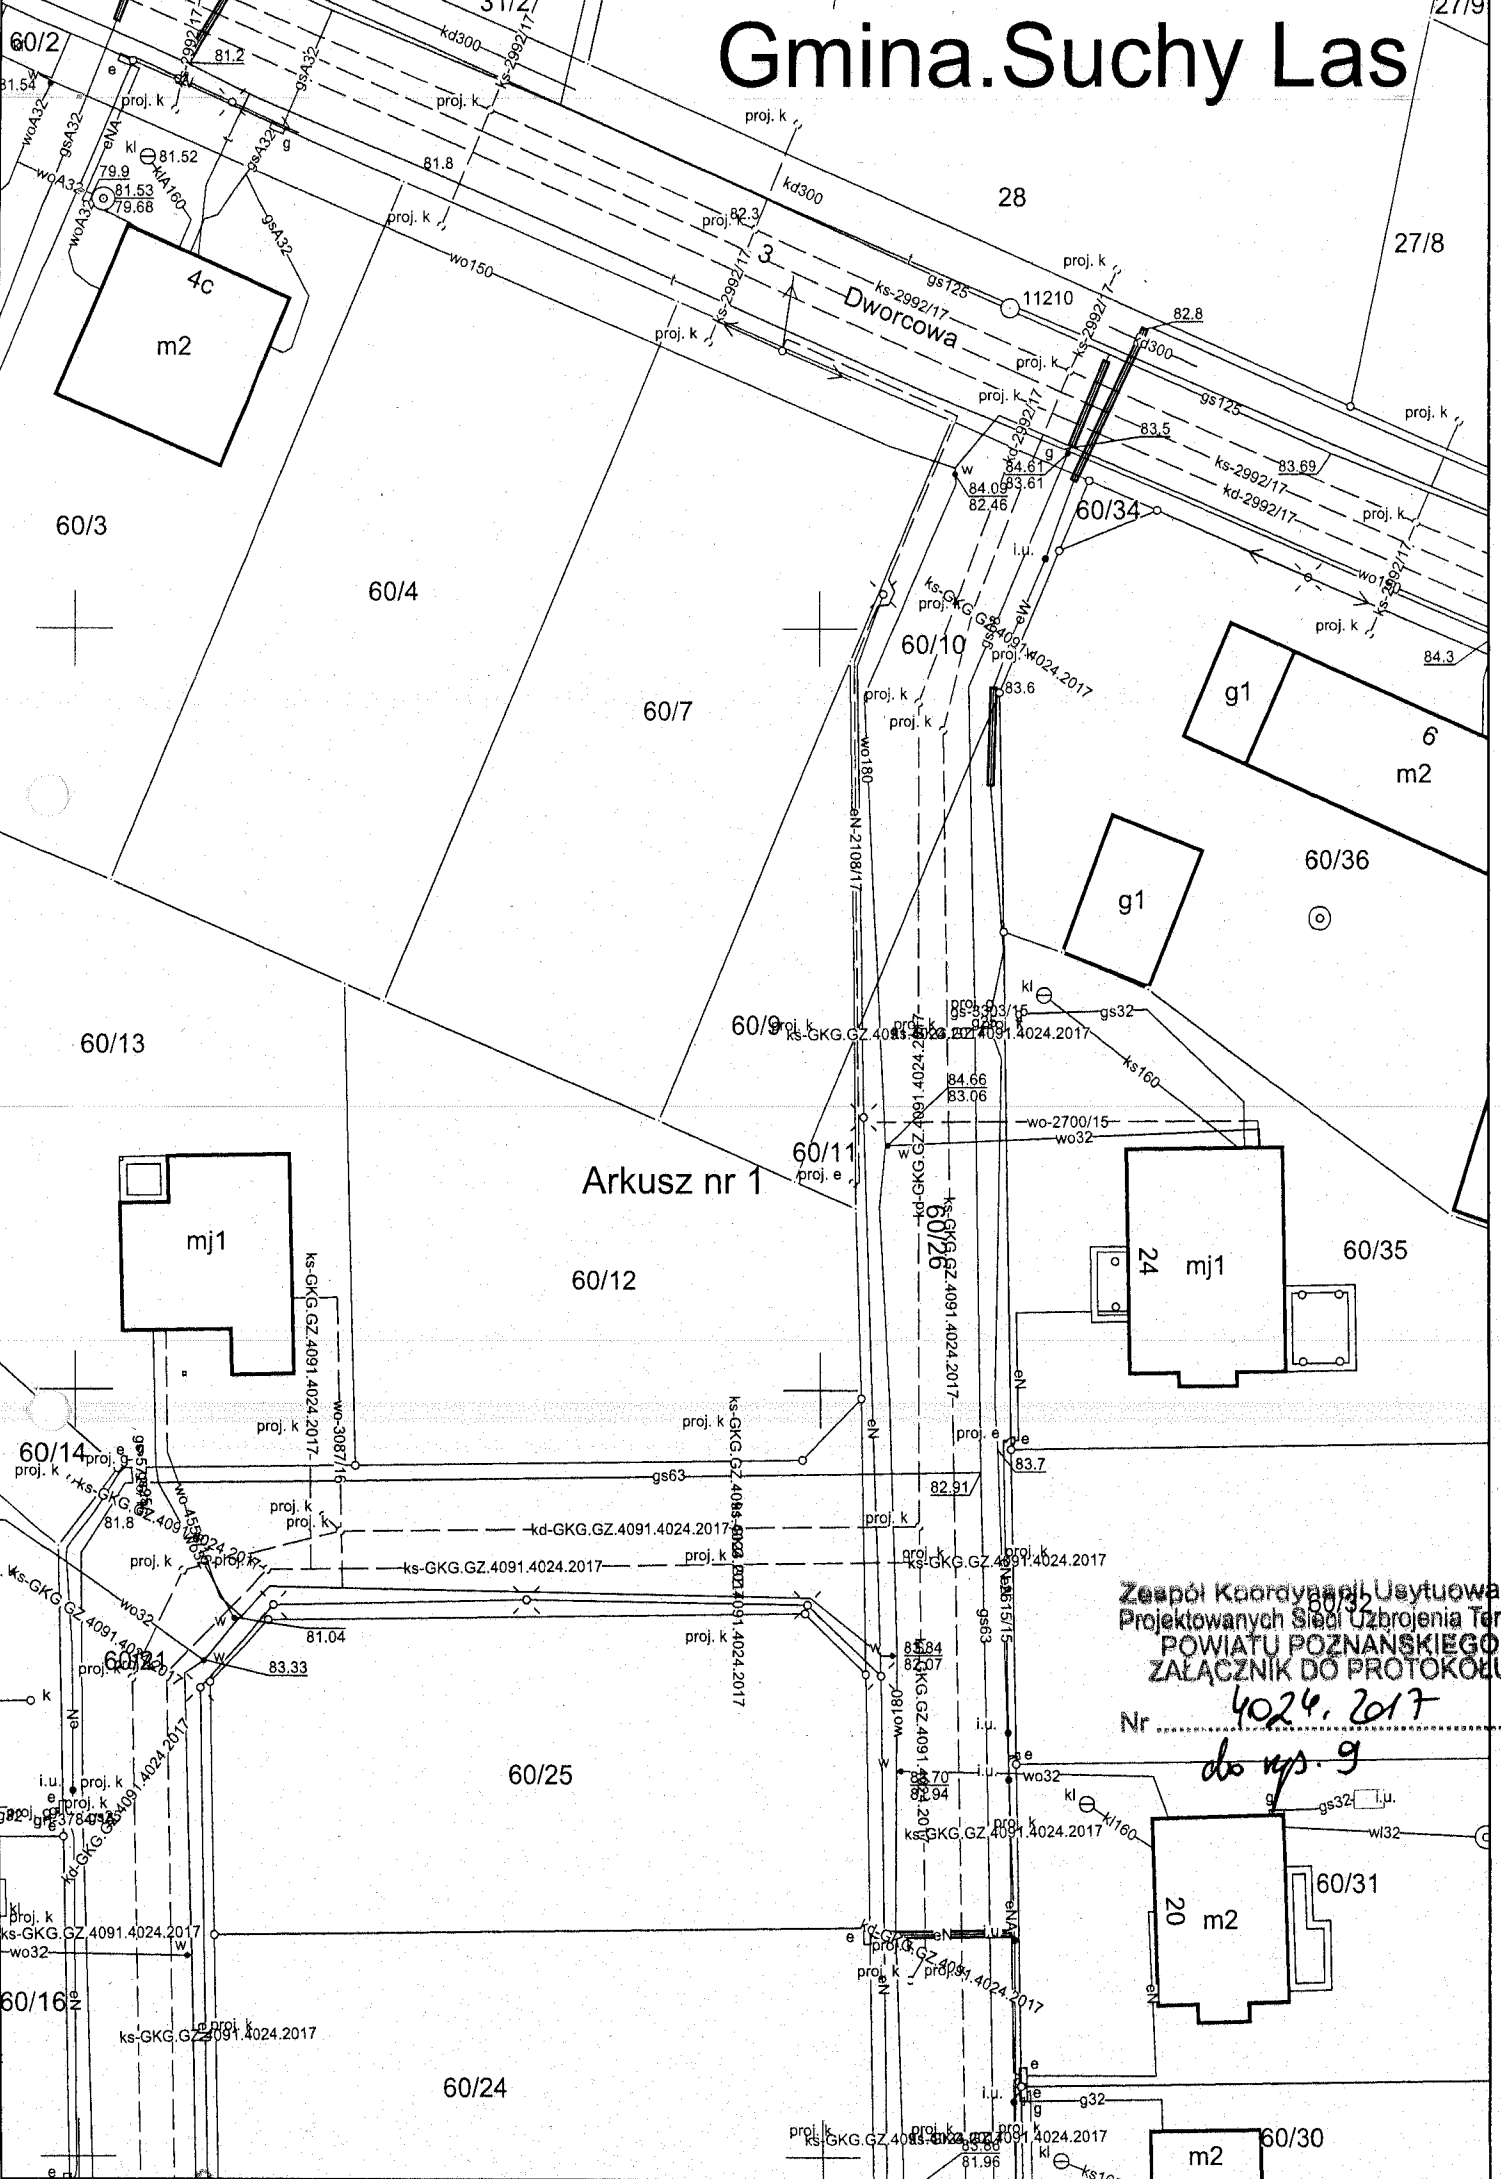


Arkusz nr 1

Zespół Koordynacji Usytuowań  
Projektowanych Sieci Uzbrojenia Ter  
POWIATU POZNAŃSKIEGO  
ZAŁĄCZNIK DO PROTOKOŁU

Nr 4024.2017

do rys. 9

MO

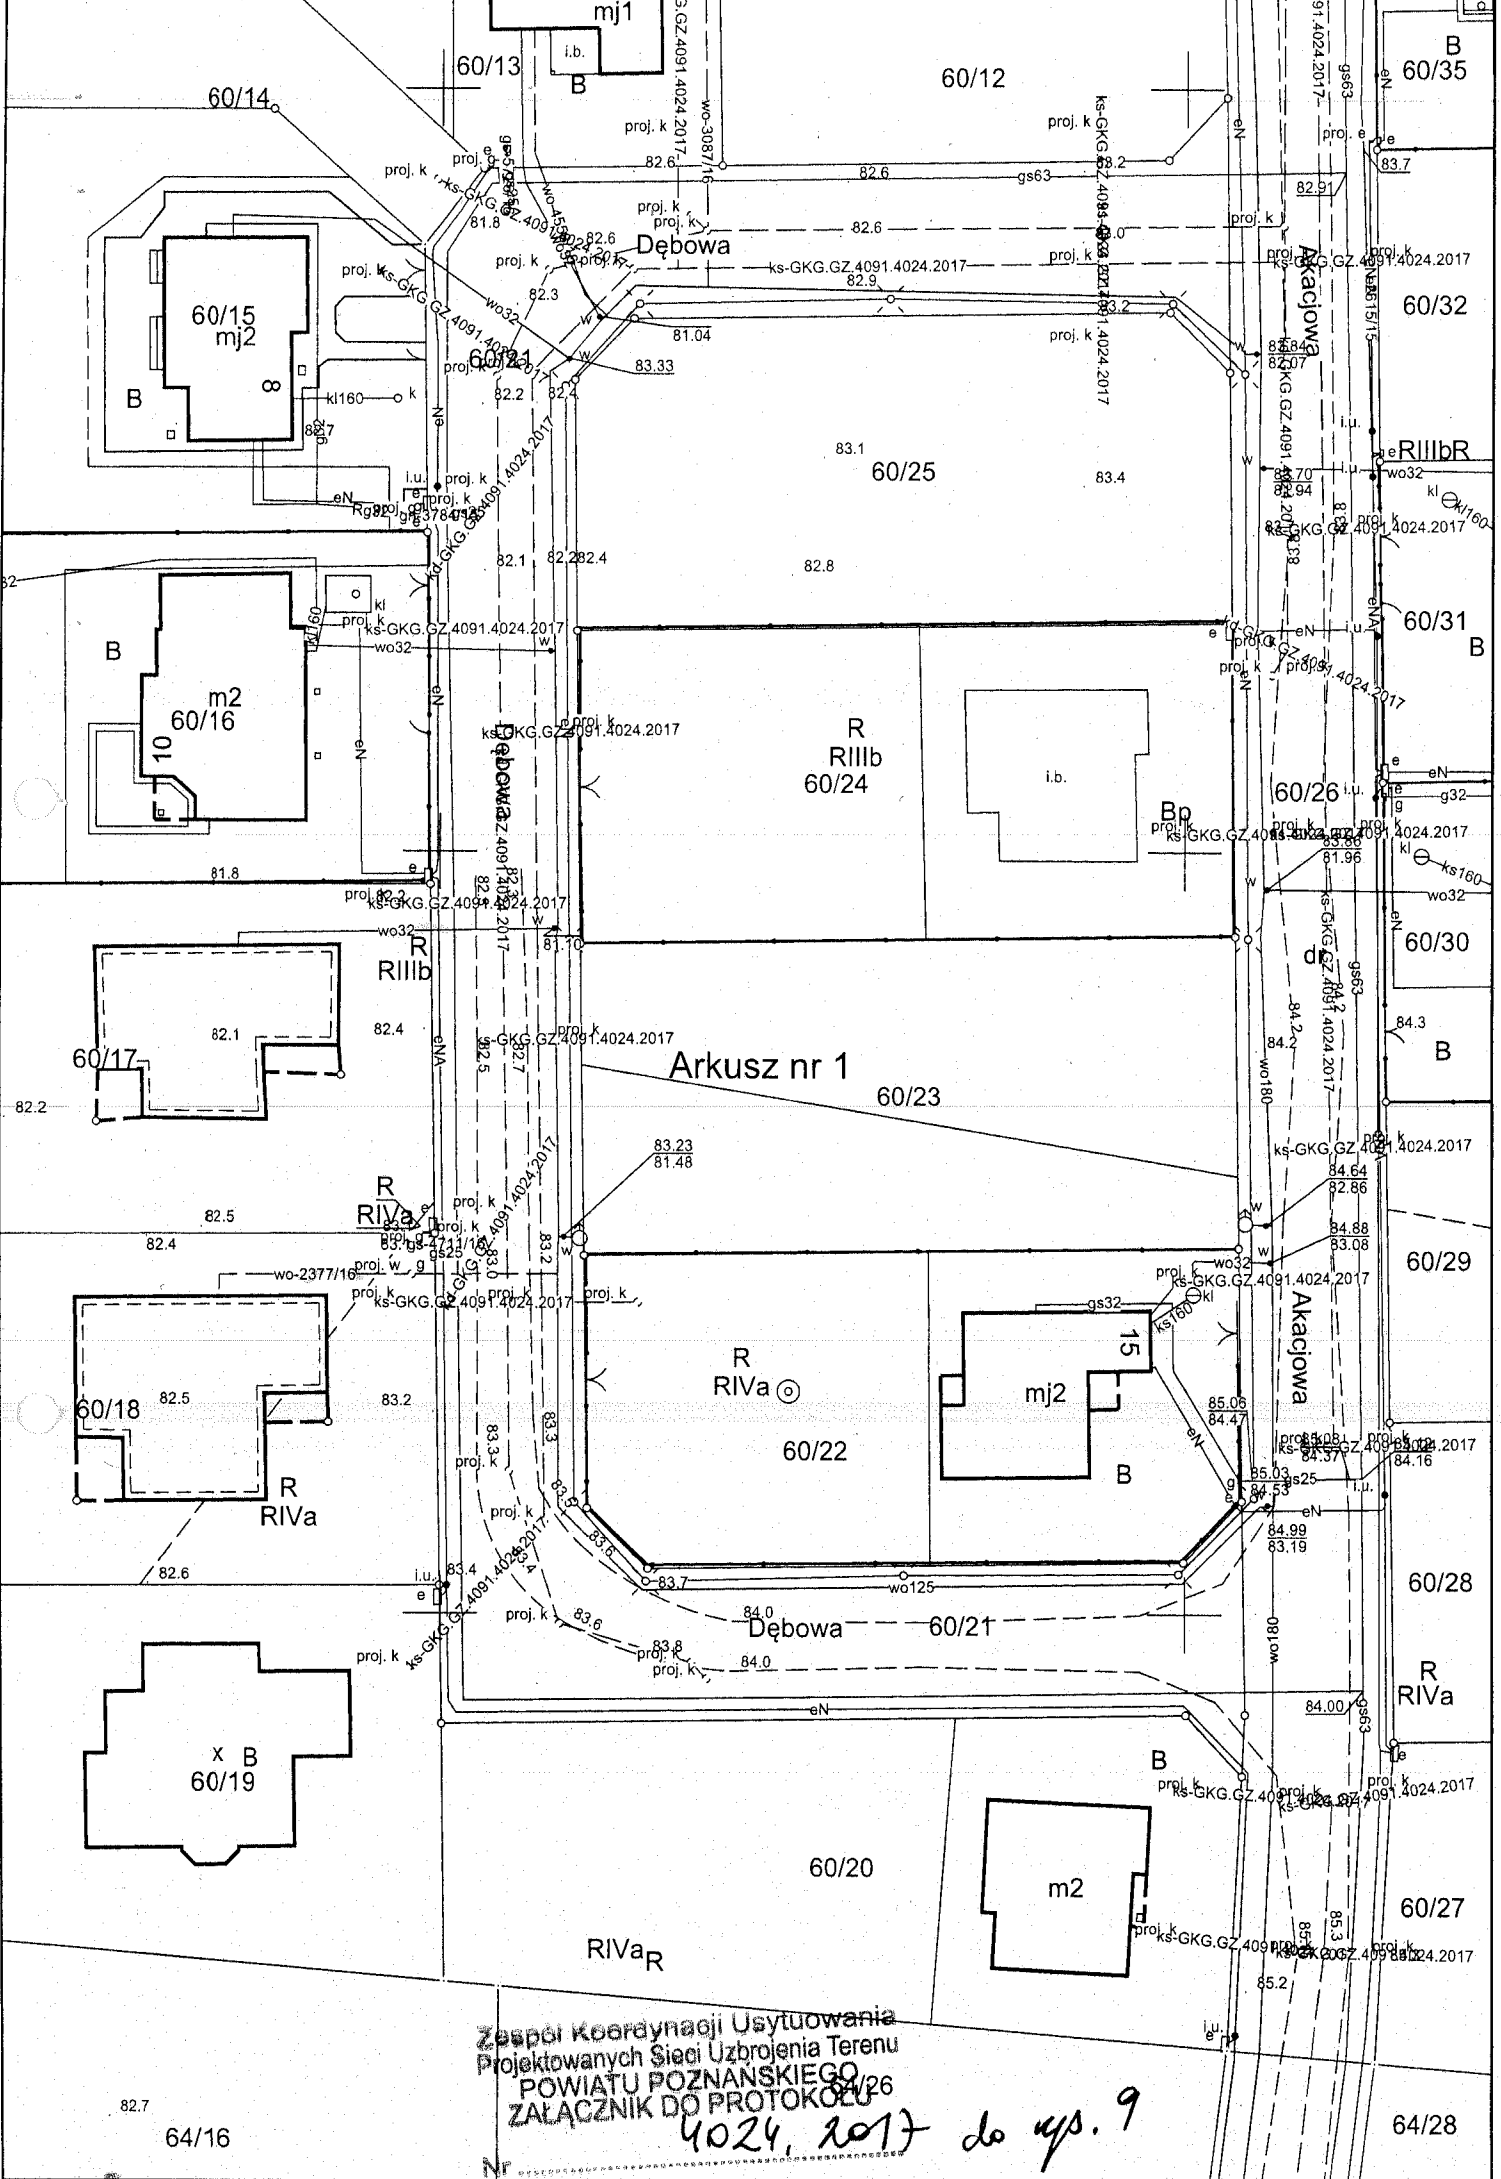

Zespół Koordynacji Usytuowania  
 Projektowanych Sieci Uzbrojenia Terenu  
 POWIATU POZNAŃSKIEGO  
 ZAŁĄCZNIK DO PROTOKOŁU  
 4024.2017 do up. 9

64/16


64/28

82.7

17





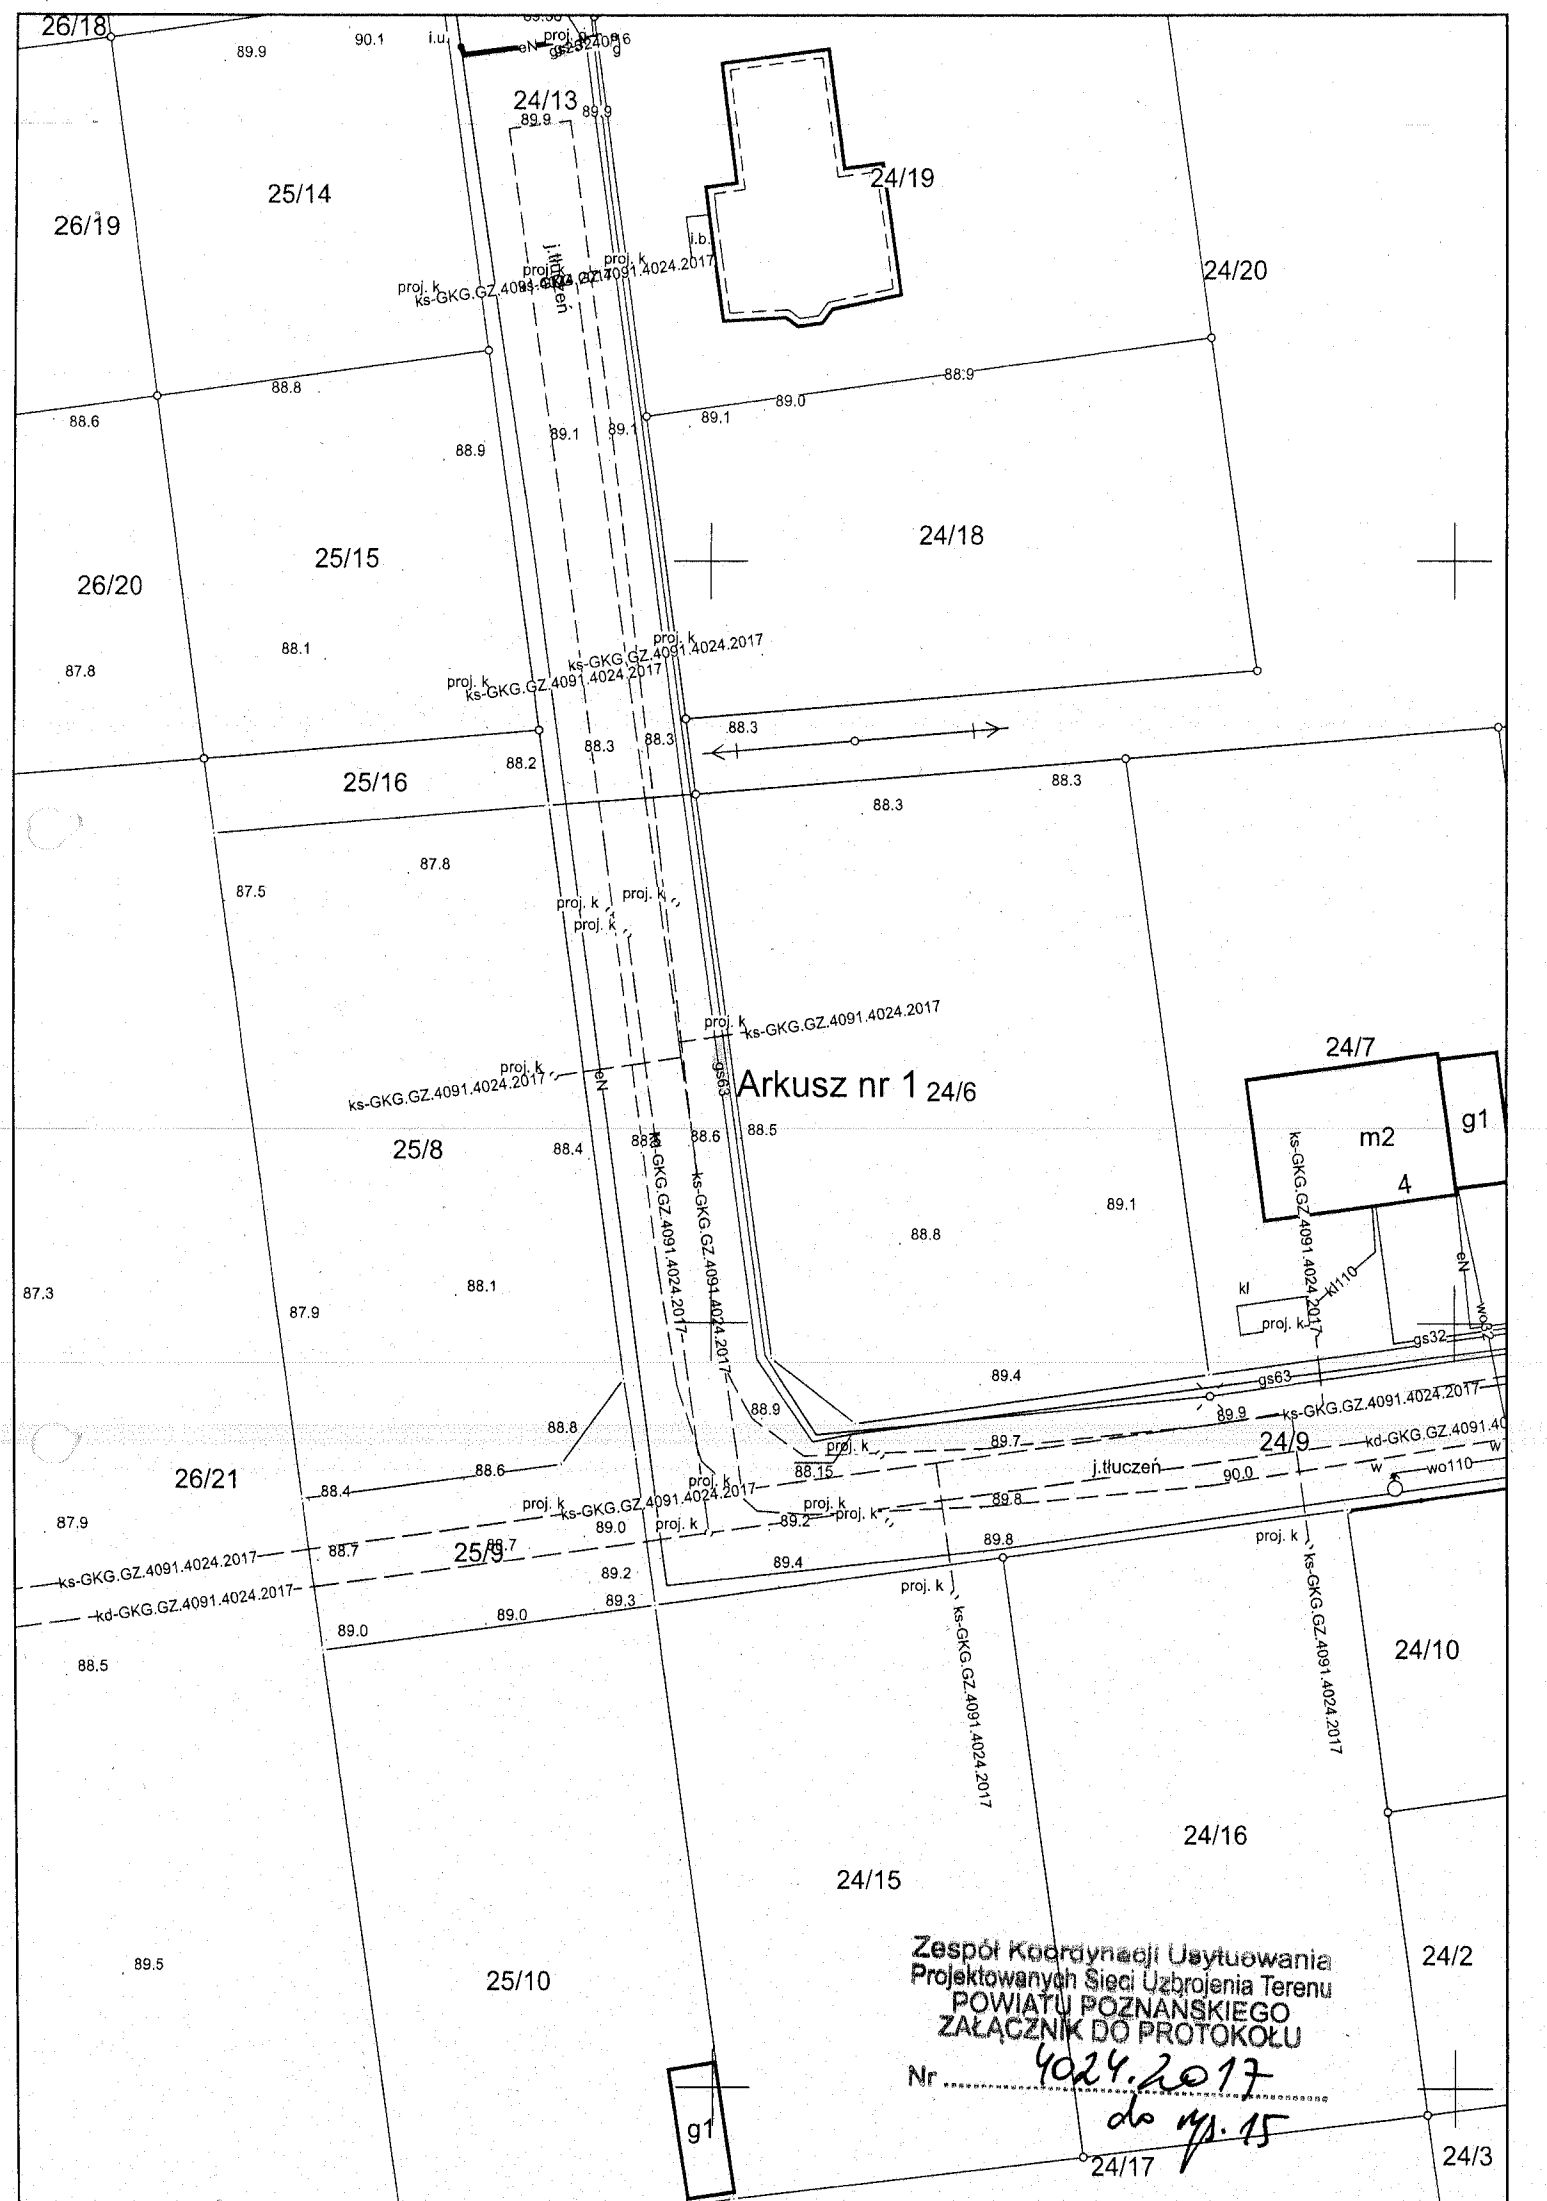

Arkusz nr 1 24/6

Zespół Koordynacji Usytuowania  
 Projektowanych Sieci Uzbrojenia Terenu  
 POWIATU POZNAŃSKIEGO  
 ZAŁĄCZNIK DO PROTOKOŁU

Nr ..... 4024.2017  
 do pp. 15








Zębiel Koordynacji Usytuowania  
Projektowanych Sieci Uzbrojenia Terenu  
POWIATU POZNAŃSKIEGO  
Załącznik do Protokołu  
4024.2017  
do wyś. 13


# Gmina Suchy Las

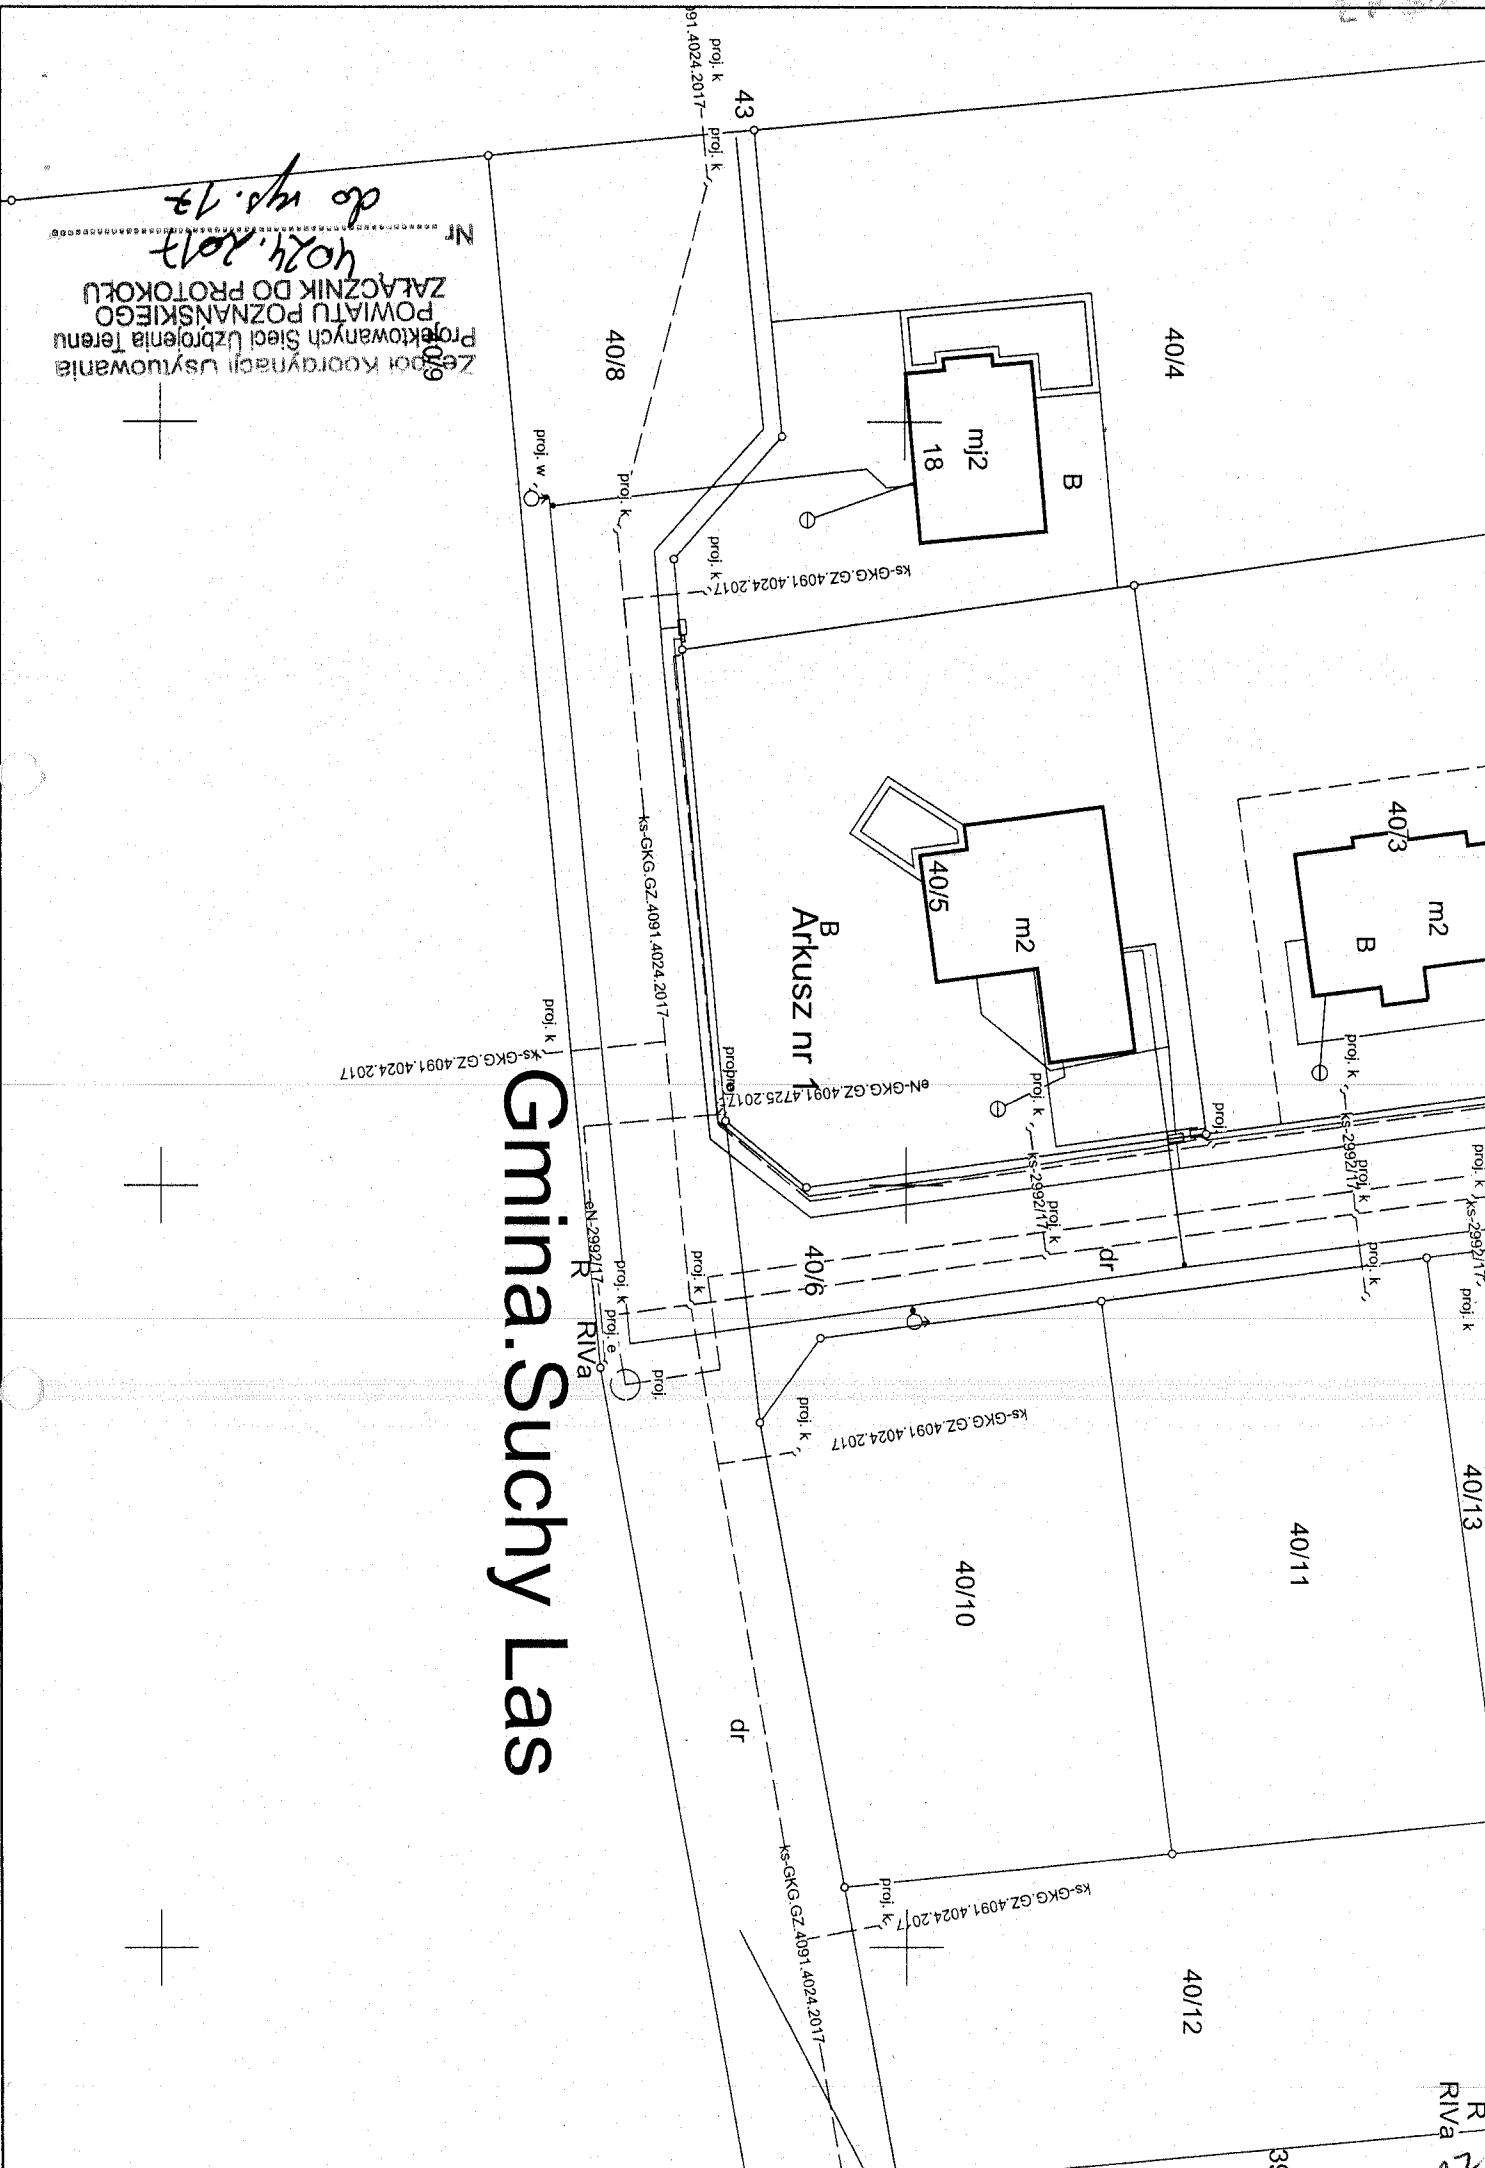







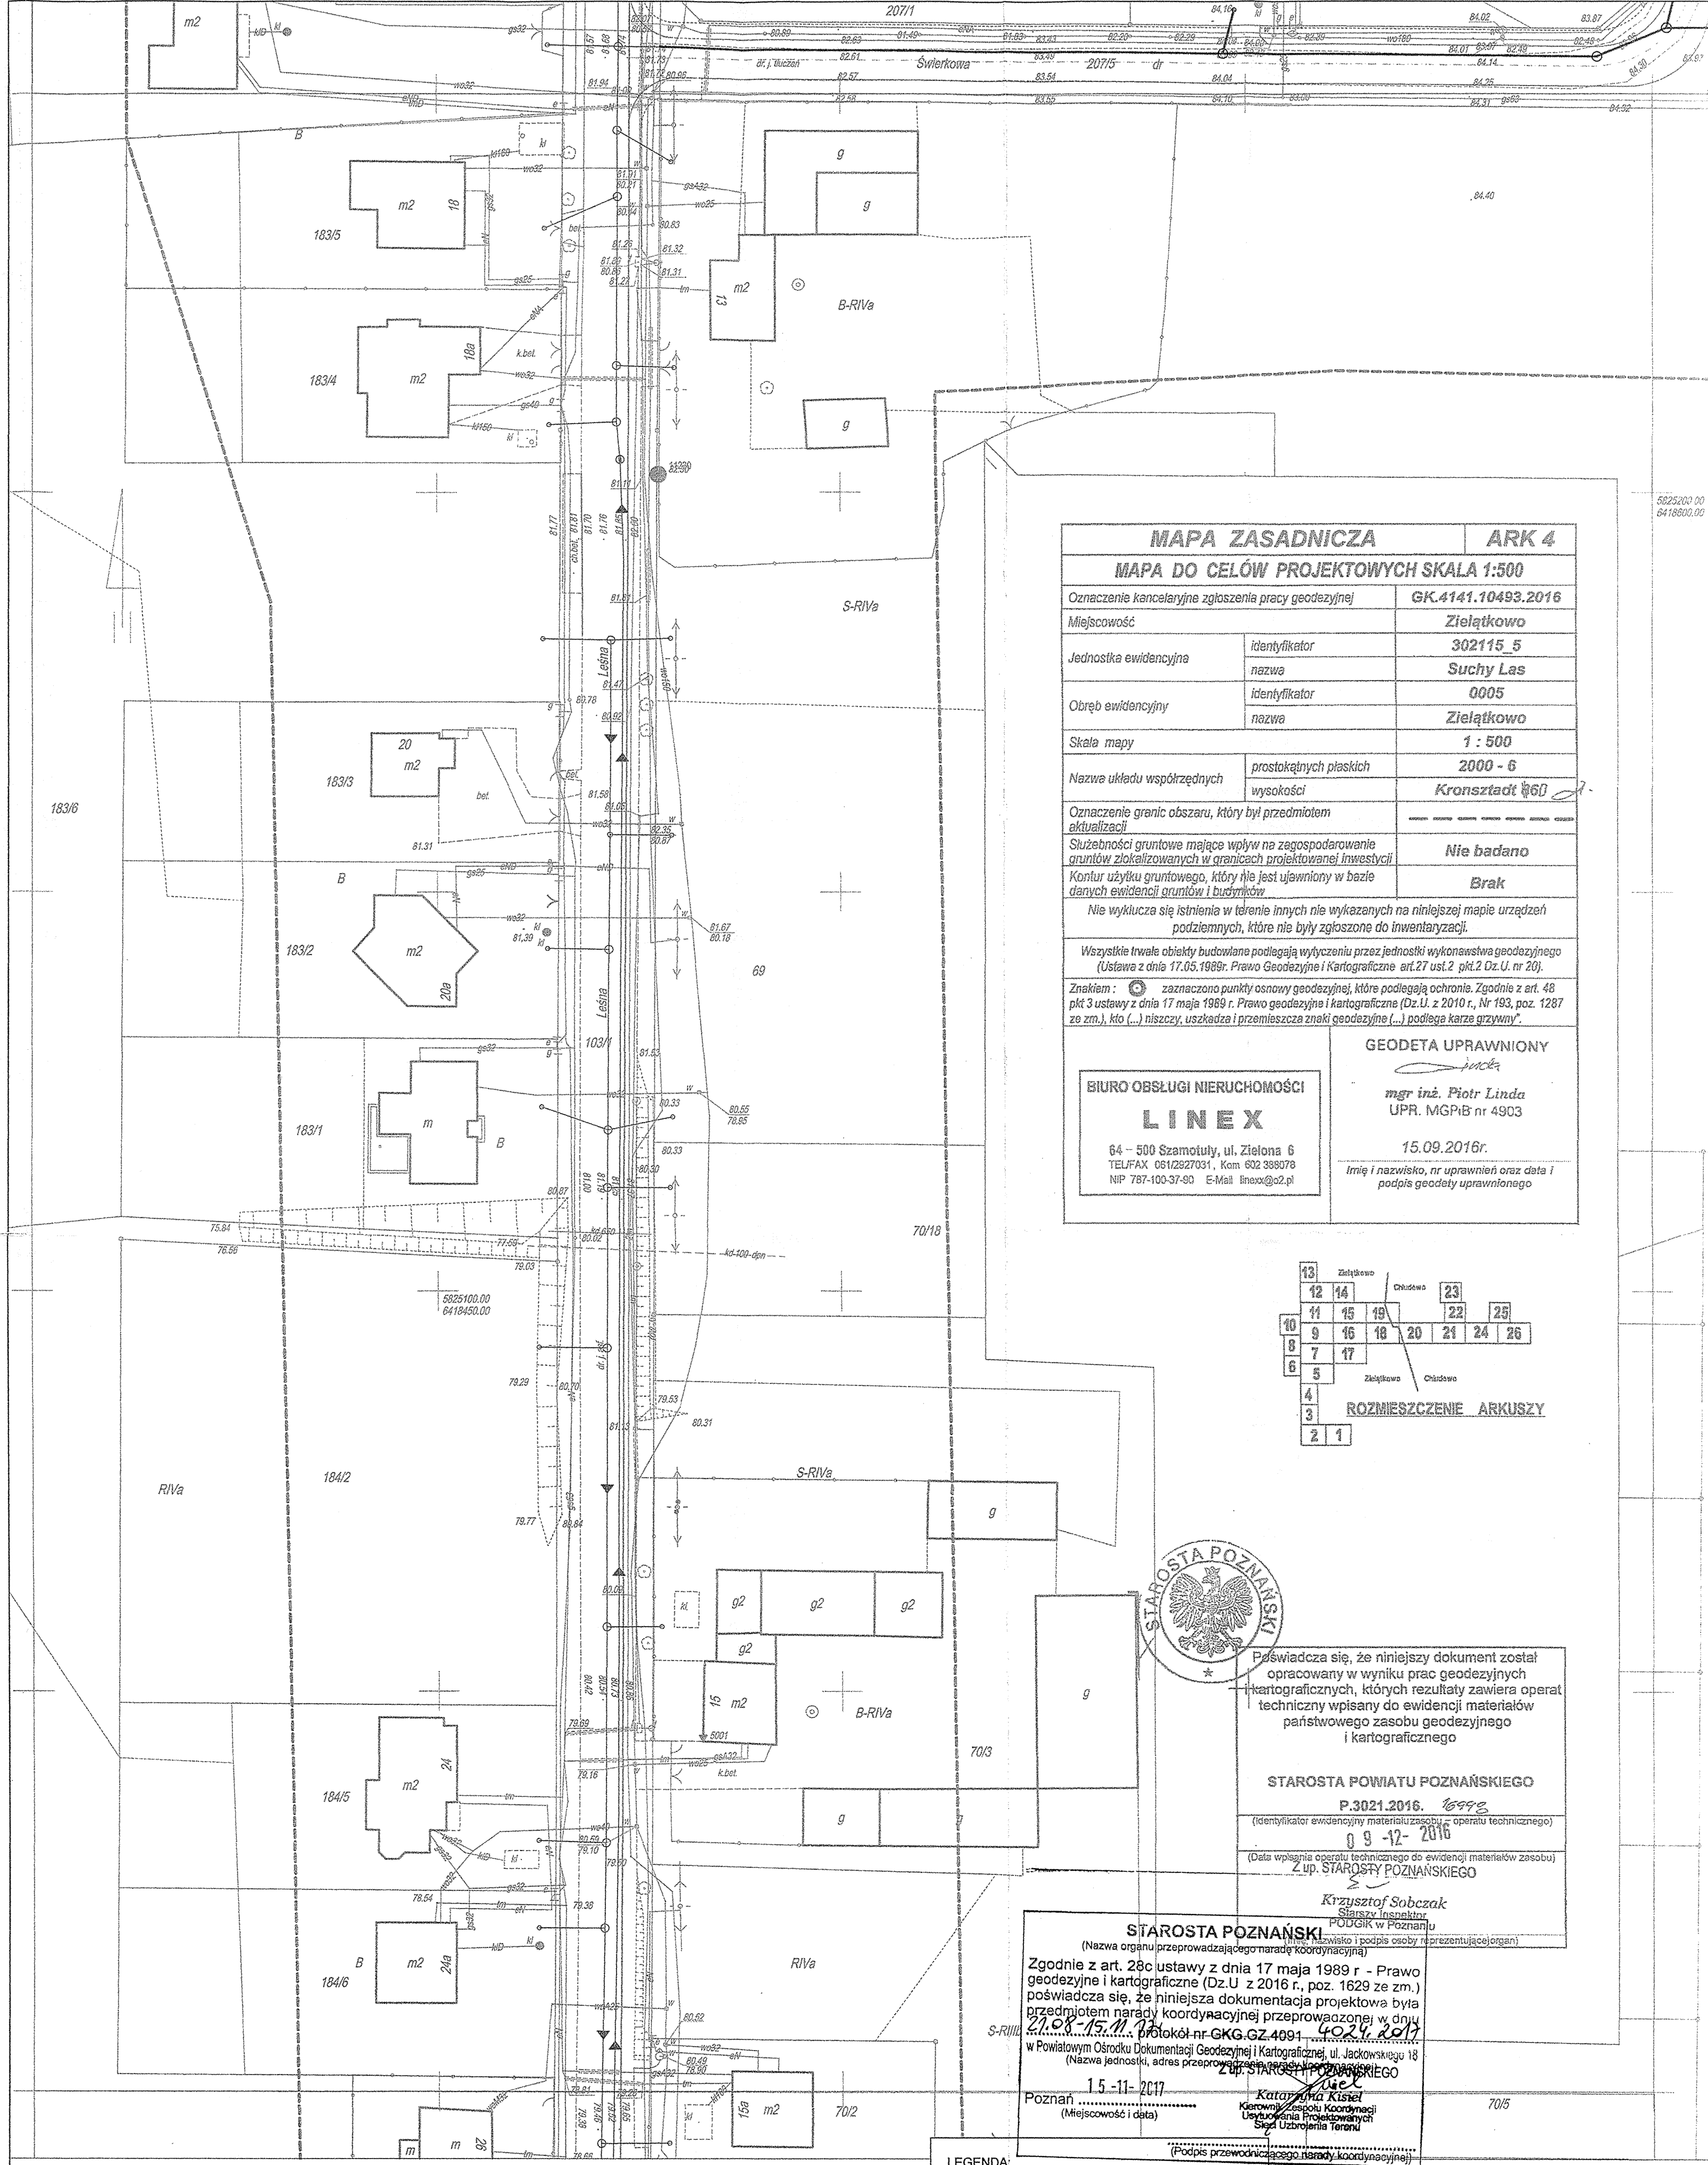

MAPA ZASADNICZA		ARK 4
<b>MAPA DO CELÓW PROJEKTOWYCH SKALA 1:500</b>		
Oznaczenie kancelaryjne zgłoszenia pracy geodezyjnej	GK.4141.10493.2016	
Miejscowość	Zielątkowo	
Jednostka ewidencyjna	identyfikator	302115_5
	nazwa	Suchy Las
Obręb ewidencyjny	identyfikator	0005
	nazwa	Zielątkowo
Skala mapy	1 : 500	
Nazwa układu współrzędnych	prostokątnych płaskich	2000 - 6
	wysokości	Kronsztadt 660
Oznaczenie granic obszaru, który był przedmiotem aktualizacji	-----	
Służebności gruntowe mające wpływ na zagospodarowanie gruntów zlokalizowanych w granicach projektowanej inwestycji	Nie badano	
Kontrakt użytku gruntowego, który nie jest ujawniony w bazie danych ewidencji gruntów i budynków	Brak	
Nie wyklucza się istnienia w terenie innych nie wykazanych na niniejszej mapie urządzeń podziemnych, które nie były zgłoszone do inwentaryzacji.		
Wszystkie trwałe obiekty budowlane podlegają wytyczeniu przez jednostki wykonawstwa geodezyjnego (Ustawa z dnia 17.05.1989r. Prawo Geodezyjne i Kartograficzne art.27 ust.2 pkt.2 Dz.U. nr 20).		
Znakami: ● zaznaczono punkty osnowy geodezyjnej, które podlegają ochronie. Zgodnie z art. 48 pkt 3 ustawy z dnia 17 maja 1989 r. Prawo geodezyjne i kartograficzne (Dz.U. z 2010 r., Nr 193, poz. 1287 ze zm.), kto (...) niszczy, uszkadza i przemieszcza znaki geodezyjne (...) podlega karze grzywny".		
<b>BIURO OBSŁUGI NIERUCHOMOŚCI</b>		<b>GEODETA UPRAWNIONY</b>
<b>LINEX</b>		<i>inż.</i>
64 - 500 Szamotuły, ul. Zielona 6 TEL/FAX 0612827031, Kom. 602 388378 NIP 787-100-37-90 E-Mail linex@o2.pl		<b>mgr inż. Piotr Linda</b> UPR. MGPiB nr 4903
		15.09.2016r.
		Imię i nazwisko, nr uprawnień oraz data i podpis geodety uprawnionego

13	Zielątkowo	23
12	Chludowo	22
11		25
10		24
9		26
8		
7		
6		
5	Zielątkowo	
4	Chludowo	
3		
2		
1		

**ROZMIESZCZENIE ARKUSZY**



Świadczy się, że niniejszy dokument został opracowany w wyniku prac geodezyjnych i kartograficznych, których rezultaty zawiera operat techniczny wpisany do ewidencji materiałów państwowego zasobu geodezyjnego i kartograficznego

**STAROSTA POWIATU POZNAŃSKIEGO**  
P.3021.2016. 16992  
(identyfikator ewidencyjny materiału zasobu - operatu technicznego)  
0 9 -12- 2016  
(Data wpisania operatu technicznego do ewidencji materiałów zasobu)  
Z up. STAROSTY POZNAŃSKIEGO

*Krzysztof Sobczak*  
Starszy inspektor  
PODGUK w Poznaniu  
(Imię, nazwisko i podpis osoby reprezentującej organ)

**STAROSTA POZNAŃSKI**  
(Nazwa organu przeprowadzającego naradę koordynacyjną)  
Zgodnie z art. 28c ustawy z dnia 17 maja 1989 r. - Prawo geodezyjne i kartograficzne (Dz.U. z 2016 r., poz. 1629 ze zm.) poświadczam, że niniejsza dokumentacja projektowa była przedmiotem narady koordynacyjnej przeprowadzonej w dniu 21.08.15.11.17 w Powiatowym Ośrodku Dokumentacji Geodezyjnej i Kartograficznej, ul. Jackowskiego 18 w Poznaniu, adres przeprowadzenia narady koordynacyjnej  
Protokół nr GK.G.Z.4091.2992.2017  
15-11-2017  
Poznań (Miejscowość i data)  
Katarzyna Kiseł  
Kierownik zespołu Koordynacji Użytkowania Projektowanych Sieci Uzbrojenia Terenu  
(Podpis przewodniczącego narady koordynacyjnej)

- LEGENDA:**
- proj. sieć kan. sanitarnej grawitacyjnej
  - proj. sieć kan. sanitarnej (uzgodniona protokołem nr GK.G.Z.4091.2992.2017)


- Projektowane drogi (nie objęte wnioskiem):**
- chodnik
  - jezdnia

"BUDOWA PEŁNEJ INFRASTRUKTURY TECHNICZNEJ WRAZ Z DROGAMI W MIEJSCOWOŚCI ZIELĄTKOWO I CHLUDOWO, GMINA SUCHY LAS" - ETAP 3

PROJEKT ZAGOSPODAROWANIA TERENU			
	IMIĘ I NAZWISKO	UPRAWNIENIA	PODPIS
PROJEKTANT	mgr inż. PAWEŁ WINTURSKI	LBS0063POC0109 spec. instalacyjna	<i>Paul</i>
OPRACOWAŁ	mgr inż. GRZEGORZ ZABOROWSKI		
DATA	08.2017	SKALA 1:500	RYSunek NR 4




MAPA ZASADNICZA		ARK 6
MAPA DO CELÓW PROJEKTOWYCH SKALA 1:500		
Oznaczenie kancelaryjne zgłoszenia pracy geodezyjnej		GK.4141.10493.2016
Miejscowość		Zielątkowo
Jednostka ewidencyjna	identyfikator	302115_5
	nazwa	Suchy Las
Obręb ewidencyjny	identyfikator	0005
	nazwa	Zielątkowo
Skala mapy		1 : 500
Nazwa układu współrzędnych	prostokątnych płaskich	2000 - 6
	wysokości	Kronsztadt 60
Oznaczenie granic obszaru, który był przedmiotem aktualizacji		-----
Służebności gruntowe mające wpływ na zagospodarowanie gruntów zlokalizowanych w granicach projektowanej inwestycji		Nie badano
Kontur użytku gruntowego, który nie jest ujawniony w bazie danych ewidencji gruntów i budynków		Brak
Nie wyklucza się istnienia w terenie innych nie wykazanych na niniejszej mapie urządzeń podziemnych, które nie były zgłoszone do inwentaryzacji.		
Wszystkie trwałe obiekty budowlane podlegają wyliczeniu przez jednostki wykonawstwa geodezyjnego (Ustawa z dnia 17.05.1989r. Prawo Geodezyjne i Kartograficzne art.27 ust.2 pkt.2 Dz.U. nr 20).		
Znakiem :  zaznaczono punkty osnowy geodezyjnej, które podlegają ochronie. Zgodnie z art. 48 pkt 3 ustawy z dnia 17 maja 1989 r. Prawo geodezyjne i kartograficzne (Dz.U. z 2010 r., Nr 193, poz. 1287 ze zm.), kto (...) niszczy, uszkadza i przemieszcza znaki geodezyjne (...) podlega karze grzywny".		
<b>BIURO OBSŁUGI NIERUCHOMOŚCI</b> <b>LINEX</b> 64 - 500 Szamotuły, ul. Zielona 6 TEL/FAX 0612927031, Kom 602 388076 NIP 787-100-37-90 E-Mail linex@o2.pl		<b>GEODETA UPRAWNIONY</b>  <b>mgr inż. Piotr Linda</b> UPR. MGPiB nr 4903 15.09.2016r. Imię i nazwisko, nr uprawnień oraz data i podpis geodety uprawnionego

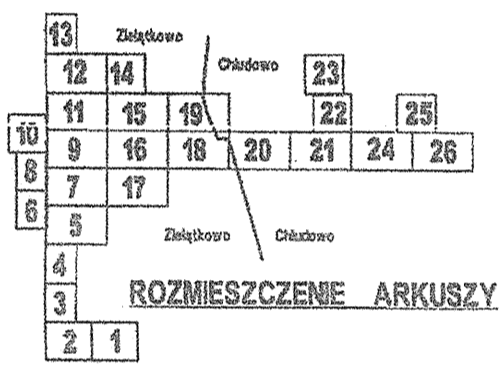

Poświadczam, że niniejszy dokument został opracowany w wyniku prac geodezyjnych i kartograficznych, których rezultaty zawiera operat techniczny wpisany do ewidencji materiałów państwowego zasobu geodezyjnego i kartograficznego

**STAROSTA POWIATU POZNAŃSKIEGO**  
 P.3021.2016. 1699B  
 (identyfikator ewidencyjny materiału zasobu - operatu technicznego)  
 09-12-2016  
 (Data wpisania operatu technicznego do ewidencji materiałów zasobu)  
 Z up. STAROSTY POZNAŃSKIEGO  
 Krzysztof Sobczak  
 Starszy Inspektor  
 PDDiK w Poznaniu  
 (Imię, nazwisko i podpis osoby reprezentującej organ)

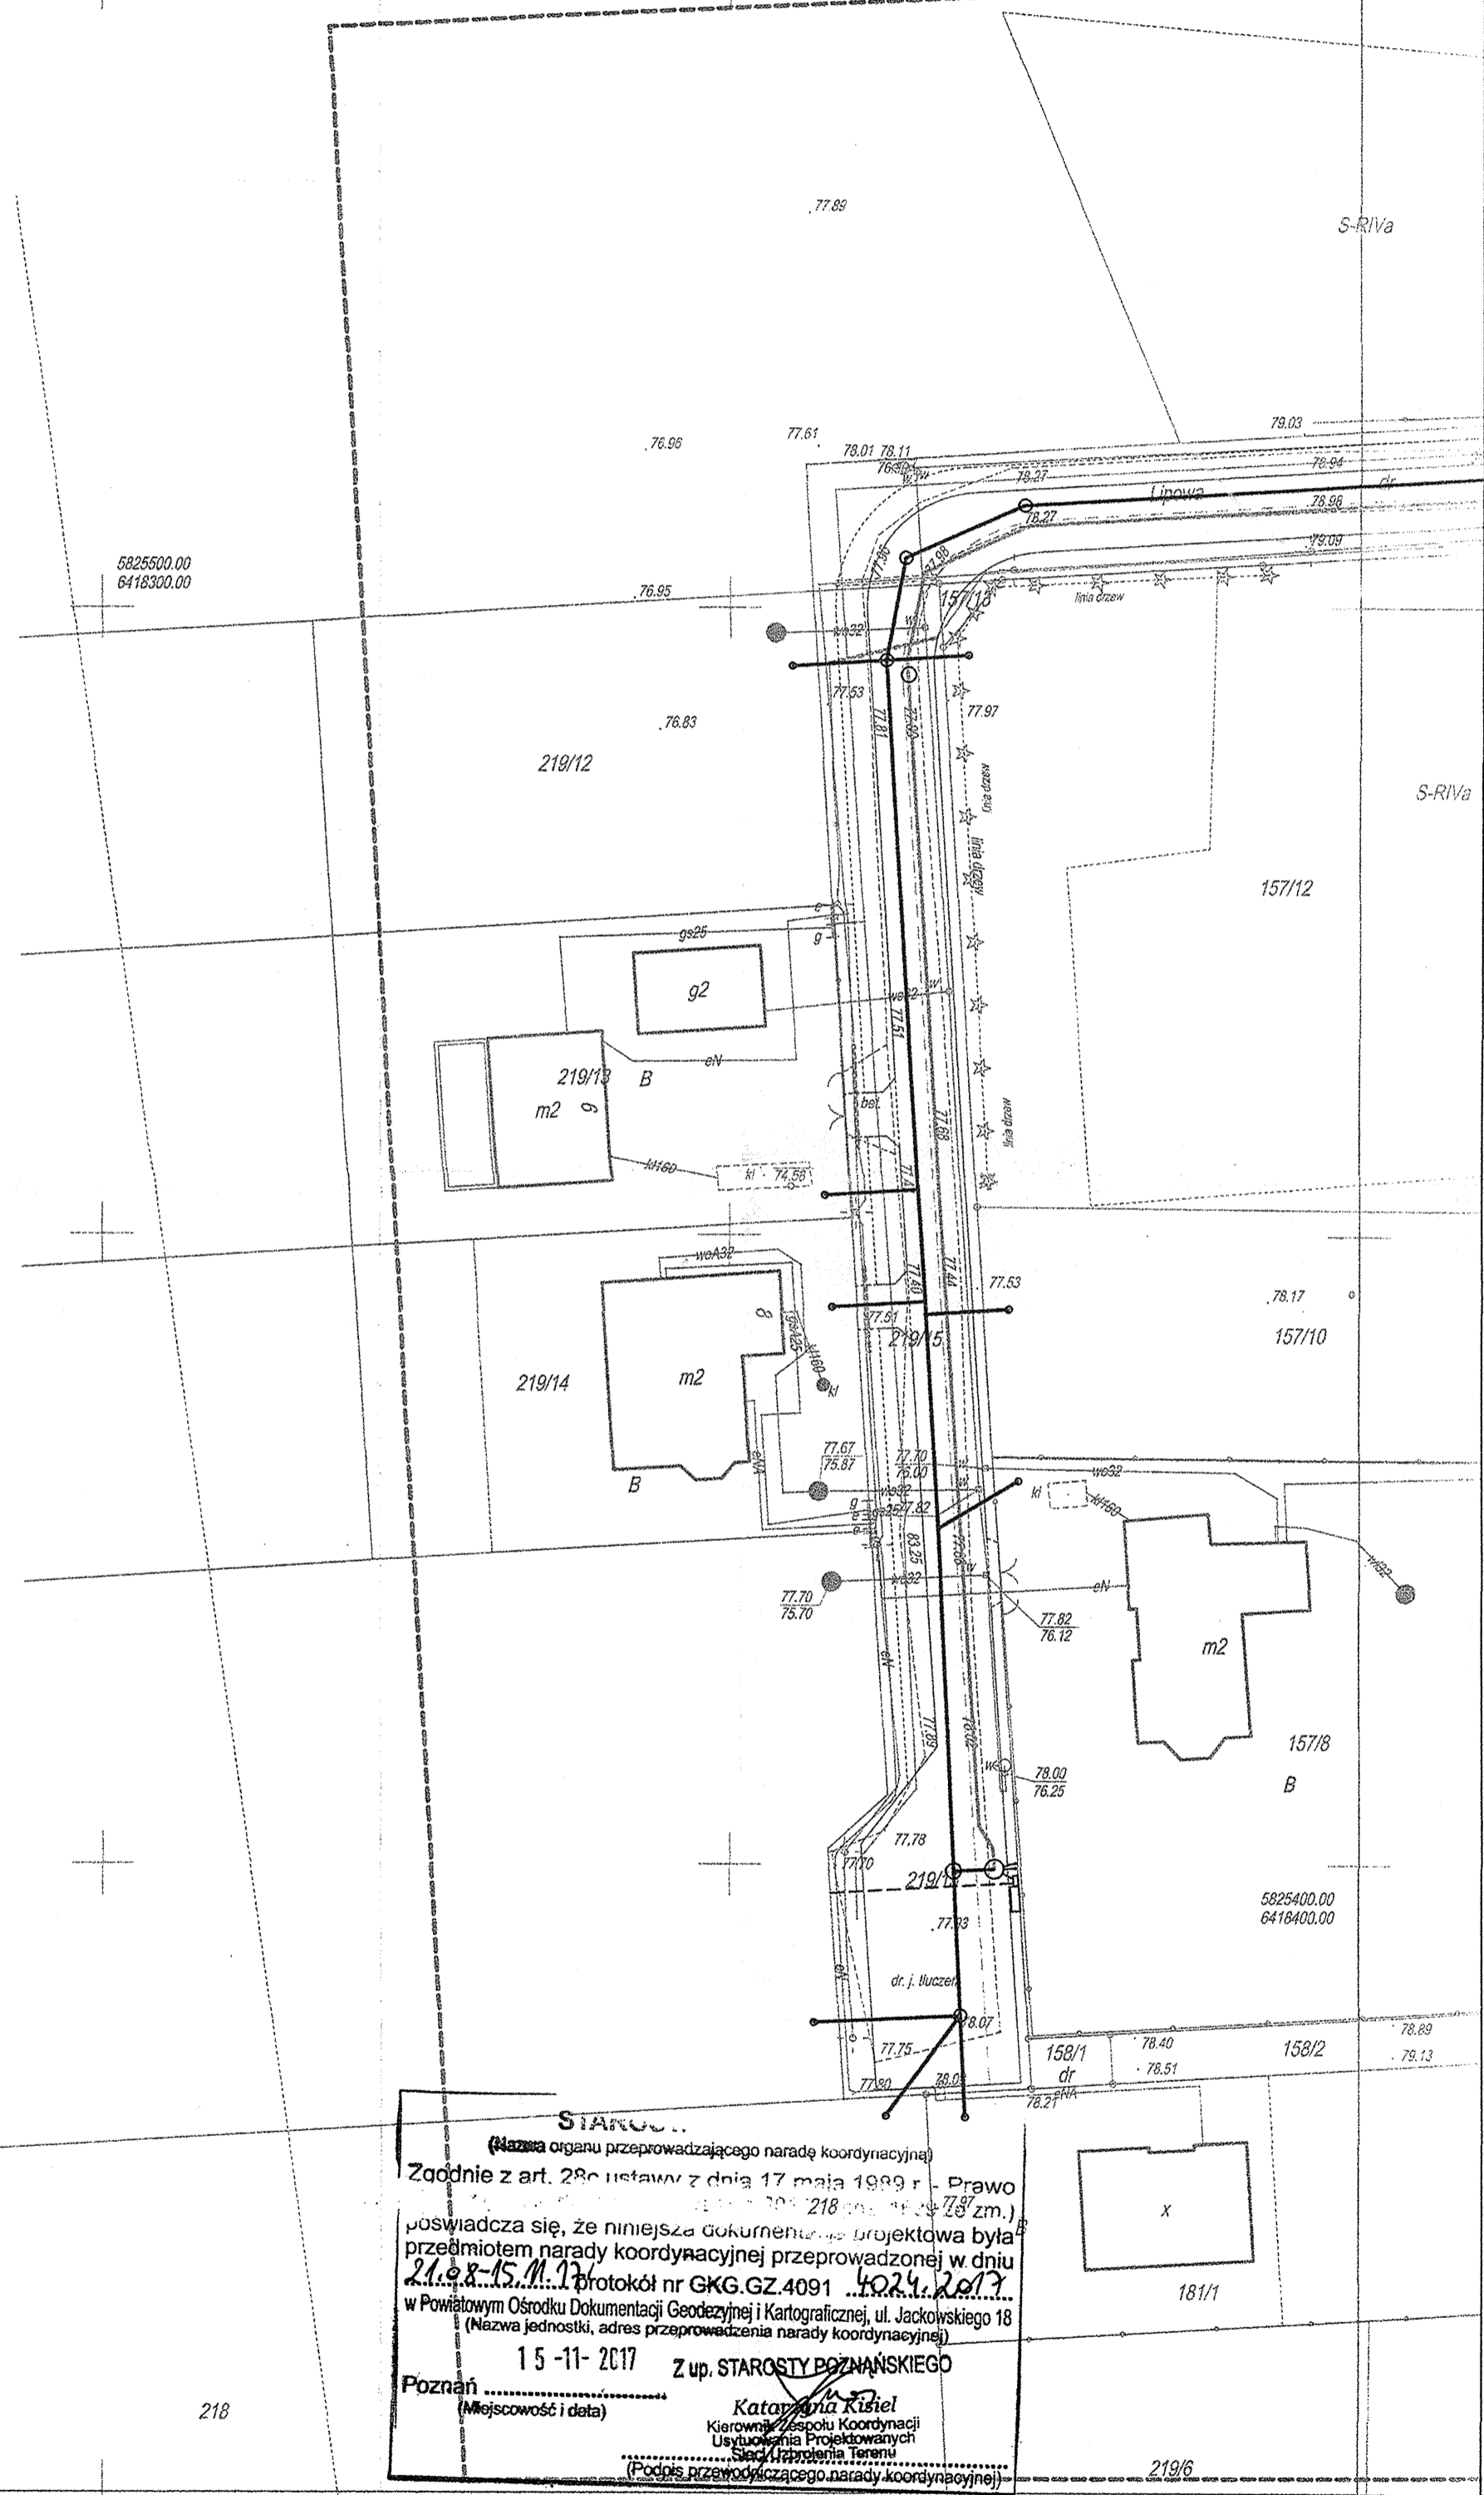

**STAROSTA POWIATU POZNAŃSKIEGO**  
 (Nazwa organu przeprowadzającego naradę koordynacyjną)  
 Zgodnie z art. 28c ustawy z dnia 17 maja 1989 r. - Prawo geodezyjne i kartograficzne (Dz.U. z 2010 r., Nr 193, poz. 1287 ze zm.)  
 poświadczam, że niniejsza dokumentacja projektowa była przedmiotem narady koordynacyjnej przeprowadzonej w dniu 24.08.15.11.17, protokół nr GK.GZ.4091 4024.2017 w Powiatowym Ośrodku Dokumentacji Geodezyjnej i Kartograficznej, ul. Jackowskiego 18 (Nazwa jednostki, adres przeprowadzenia narady koordynacyjnej)  
 15-11-2017 Z up. STAROSTY POZNAŃSKIEGO  
 Poznań (Miejscowość i data)  
 Katarzyna Kuchel  
 Kierownik Zespołu Koordynacji Usługownia Projektowych i Siedzib Własności Terenu  
 (Podpis przewodniczącego narady koordynacyjnej)

- LEGENDA:**
- proj. sieć kan. sanitarnej grawitacyjnej
  - proj. sieć kan. sanitarnej tłocznej
  - - - - - proj. przyłącze elektroenergetyczne

- Projektowane drogi (nie objęte wnioskiem):**
- chodnik
  - jezdnia

"BUDOWA PEŁNEJ INFRASTRUKTURY TECHNICZNEJ WRAZ Z DROGAMI W MIEJSCOWOŚCI ZIELĄTKOWO I CHŁUDOWO, GMINA SUCHY LAS" - ETAP 3			
PROJEKT ZAGOSPODAROWANIA TERENU			
	IMIĘ I NAZWISKO	UPRAWNIENIA	PODPIS
PROJEKTANT	mgr inż. PAWEŁ WINTURSKI	LBS0063POOS09 spec. Instalacyjna	
OPRACOWAŁ	mgr inż. GRZEGORZ ZABOROWSKI		
DATA	08.2017	SKALA 1:500	RYSUNEK NR 6



MAPA ZASADNICZA		ARK 7
MAPA DO CEŁÓW PROJEKTOWYCH SKALA 1:500		
Oznaczenie kancelaryjne zgłoszenia pracy geodezyjnej	GK.4141.10493.2016	
Miejscowość	Zielątkowo	
Jednostka ewidencyjna	identyfikator	302115_5
	nazwa	Suchy Las
Obręb ewidencyjny	identyfikator	0005
	nazwa	Zielątkowo
Skala mapy	1 : 500	
Nazwa układu współrzędnych	prostokątnych płaskich	2000 - 6
	wysokości	Kronsztadt 660
Oznaczenie granic obrotu, który był przedmiotem aktualizacji	Nie badano	
Służebności gruntowe mające wpływ na zagospodarowanie terenów zielonych w granicach projektowanej inwestycji	Brak	
Kontury użytku gruntowego, który nie jest ujawniony w bazie danych ewidencyjnej i budynków	Brak	
Nie wyklucza się istnienia w terenie innych nie wykazanych na niniejszej mapie urządzeń podziemnych, które nie były zgłoszone do inwentaryzacji.		
Wszystkie linie chłodziły budowlane podlegają wyliczeniu przez jednostki wykonawstwa geodezyjnego (Ustawa z dnia 17.03.1989r. Prawo Geodezyjne i Kartograficzne art.27 ust.2 pkt.2 Dz.U. z 2016 r. z późn. zm.)		
Znakiem  oznaczono punkty osnowy geodezyjnej, które podlegają ochronie. Zgodnie z art. 49 pkt 3 ustawy z dnia 17 maja 1989 r. Prawo geodezyjne i kartograficzne (Dz.U. z 2010 r., Nr 183, poz. 1287 ze zm.), Kto (...) niszczy, uszkadza i przenosi znaki geodezyjne (...) podlega karze grzywny."		
BIURO OBSŁUGI NIERUCHOMOŚCI	GEODETA UPRAWNIONY	
<b>LINEX</b>	mgr inż. Piotr Linda	
64 - 508 Samotulny, ul. Zielona 6 TELEFAX 051252033, kom. 622 38876 NIP 757-100-37-50 E-Mail linex@poczta.onet.pl	UPR. MGPIB nr 4303	
	15.09.2016r.	
	Inny i naruszenie, nr zamawiania oraz data i podpis geodety uprawnionego	

STAROSTA POWIATU POZNAŃSKIEGO	
(nazwa organu przeprowadzającego naradę koordynacyjną)	
Zgodnie z art. 28c ustawy z dnia 17 maja 1989 r. - Prawo geodezyjne i kartograficzne (Dz.U. z 2016 r., poz. 1629 ze zm.)	
Pozwala się, że niniejsza dokumentacja projektowa była opracowana na podstawie danych geodezyjnych i kartograficznych, których rezultaty zawiera operat techniczny wpisany do ewidencji materiałów państwowego zasobu geodezyjnego i kartograficznego	
Protokół nr GKG.GZ.4091.15.11.2017 z dnia 15.11.2017r. w Powiatowym Ośrodku Dokumentacji Geodezyjnej i Kartograficznej, ul. Jaskierskiego 18 (Polewna 1) w Poznaniu, w sprawie przeprowadzenia narady koordynacyjnej	
ROZMIESZCZENIE	
15-11-2017	
(miejscowość i data)	
Krzysztof Sobczak Kierownik Zarządu Koordynacji i Usług Geodezyjnych i Kartograficznych Sąd (zobowiązanie)	

Poświadczam, że niniejszy dokument został opracowany w wyniku prac geodezyjnych i kartograficznych, których rezultaty zawiera operat techniczny wpisany do ewidencji materiałów państwowego zasobu geodezyjnego i kartograficznego

STAROSTA POWIATU POZNAŃSKIEGO  
P.3021.2016.15.11.2017  
(identyfikator ewidencyjny materiału zasobu - operat techniczny)  
09-12-2016  
(data wpisania operatu technicznego do ewidencji materiałów zasobu)

Z up. STAROSTY POWIATOWEGO  
Krzysztof Sobczak  
Sędzia (zobowiązanie)  
(imię, nazwisko i podpis)

- LEGENDA:
- proj. sieć kan. sanitarnej grawitacyjnej
  - proj. sieć kan. sanitarnej tłocznej
  - proj. sieć kanalizacji deszczowej
  - proj. sieć kan. sanitarnej (uzgodniona protokołem nr GKG.GZ.4091.2992.2017)
  - proj. sieć elektroenergetyczna NN
  - istn. sieć elektroenerget. do przełączenia
  - proj. oświetlenie

- Projektowane drogi (nie objęte wnioskiem):
- chodnik
  - jezdnia

"BUDOWA PEŁNEJ INFRASTRUKTURY TECHNICZNEJ WRAZ Z DROGAMI W MIEJSCOWOŚCI ZIELĄTKOWO I CHŁUDOWO, GMINA SUCHY LAS" - ETAP 3			
PROJEKT ZAGOSPODAROWANIA TERENU			
PROJEKTANT	IMIĘ I NAZWISKO	UPRAWNIENIA	PODPIS
OPRACOWAŁ	mgr inż. PAWEŁ WINTURSKI	USZKODZENIA spec. instalacyjna	
DATA	08.2017	SKALA	1:500
		RYSUJEK NR	7







<b>MAPA ZASADNICZA</b>		<b>ARK 11</b>
<b>MAPA DO CELÓW PROJEKTOWYCH SKALA 1:500</b>		
Oznaczenie kancelaryjne zgłoszenia pracy geodezyjnej		GK.4141.10493.2016
Miejscowość	Zielątkowo	
Jednostka ewidencyjna	identyfikator	302116_5
	nazwa	Suchy Las
Obszar ewidencyjny	identyfikator	0005
	nazwa	Zielątkowo
Skala mapy	1 : 500	
Nazwa układu współrzędnych	prostokątnych płaskich	2000 - 6
	wysokości	Kroszno 60
Oznaczenie granic obszaru, który był przedmiotem aktualizacji		
Sluzebności gruntowe mające wpływ na zagospodarowanie gruntów zlokalizowanych w granicach projektowanej inwestycji	Nie badano	
Kontur użytku gruntowego, który nie jest ujawniony w bazie danych ewidencji gruntów i budynków	Brak	
Nie wykazuje się istnienia w terenie linnych nie wykazanych na niniejszej mapie urządzeń podziemnych, które nie były zgłoszone do inwentaryzacji.		
Wszystkie linie obiektu budowlanego podlegają wyłączeniu przez Jednostkę Wykonawstwa Geodezyjnego (dotyczy art. 17.05.1989r. Prawo Geodezyjne i Kartograficzne art.27 ust.2 Dz.U. nr 20).		
Znaczenie : oznaczone punkty osnowy geodezyjnej, które podlegają ochronie. Zgodnie z art. 48 pkt 3 ustawy z dnia 17 maja 1989 r. Prawo geodezyjne i kartograficzne (Dz.U. z 2010 r. Nr 193, poz. 1287 ze zm.) kto (...) niszczy, usuwa lub zmienia punkty osnowy geodezyjnej (...) podlega karze grzywny".		
<b>BIURO OBSŁUGI NIERUCHOMOŚCI</b>		<b>GEODETA UPRAWNIENY</b>
<b>LINEX</b>		<i>mgr inż. Piotr Linda</i>
64 - 900 Szamotuły, ul. Zielona 6 TEL/FAX 0519292701, kom. 92 388078 NIP 787-100-97-90 E-Mail linex@o2.pl		UPR. MGPIB nr 4903
		15.09.2016r.
Imię i nazwisko, nr uprawnień oraz data i podpis geodety uprawnionego		

18	19	20	21	22	23
12	14	16	18	20	22
10	11	13	15	17	19
8	9	10	11	12	13
6	7	8	9	10	11
4	5	6	7	8	9
3	4	5	6	7	8
2	3	4	5	6	7

ROZMIESZCZENIE ARKUSZY



**STAROSTA POZNAŃSKI**  
(Nazwa organu przeprowadzającego nadany koordynacyjny)

Zgodnie z art. 28c ustawy z dnia 17 maja 1989 r. - Prawo geodezyjne i kartograficzne (Dz.U. z 2016 r., poz. 1629 ze zm.) poświadczam, że niniejsza dokumentacja projektowa była przedmiotem projektu koordynacyjnego przeprowadzonego w dniu 14.09.15.16r. w Biurowym GKG.GZ.4091.4024.2017 w Powiatowym Urzędzie Geodezyjnym i Kartograficznym w Poznaniu (Nazwa organu, co do którego przeprowadzono nadany koordynacyjny)

Z up. STAROSTY POZNAŃSKIEGO

Poznań, 15.11.2017  
(Miejscowość i data)

*Katarzyna Kubiak*  
Kierownik Zespołu Koordynacji Urzędowych Projektowych Sił Uzyspanych Teraźni

(Podpis przewodniczącego nadany koordynacyjny)

- LEGENDA:**
- proj. sieć kan. sanitarnej gravitycznej
  - proj. sieć kan. sanitarnej tłocznej
  - proj. sieć kanalizacji deszczowej
  - - - - - proj. przyłącze elektroenergetyczne
  - proj. sieć kan. sanitarnej (uzgodniona protokołem nr GKG.GZ.4091.2992.2017)
  - - - - - proj. sieć kan. deszczowej (uzgodniona protokołem nr GKG.GZ.4091.2992.2017)

- Projektowane drogi (nie objęte wlokiem):
- — — — — chodnik
  - — — — — jezdnia

"BUDOWA PEŁNEJ INFRASTRUKTURY TECHNICZNEJ WRAZ Z DROGAMI W MIEJSCOWOŚCI ZIELĄTKOWO I CHŁUDOWO, GMINA SUCHY LAS" - ETAP 3

PROJEKT ZAGOSPODAROWANIA TERENU

PROJEKTANT	IMIĘ I NAZWISKO	UPRAWNIENIA	PODPIS
PROJEKTANT	mgr inż. PAWEŁ WINTURSKI	LSB03P00509	<i>[Signature]</i>
br. wyk. techn.	mgr inż. ANDRZEJ WRÓBLEWSKI	LSB03P00512	
OPRACOWAŁ	mgr inż. GRZEGORZ ZABOROWSKI		

DATA 08.2017 SKALA 1:500 RYSUNEK NR 11

MAPA ZASADNICZA		ARK 12
MAPA DO CELÓW PROJEKTOWYCH SKALA 1:500		
Oznaczenie kancelaryjne zgłoszenie pracy geodezyjnej		GK.4141.10493.2016
Miejscowość	Zielątkowo	
Jednostka ewidencyjna	identyfikator	302115_5
	nazwa	Surów Las
Obszar ewidencyjny	identyfikator	0005
	nazwa	Zielątkowo
Skala mapy	1 : 500	
Nazwa układu współrzędnych	prostokątnych płaskich	2000 - 6
	wysokości	Kronsztaedt 60
Oznaczenie granic obszaru, który był przedmiotem aktywności		
Stwierdzenie gruntowe mające wpływ na zagospodarowanie terenów zielonych w granicach projektowanej inwestycji		
Nie badano		
Kontur użytku gruntowego, który nie jest ujawniony w bazie danych ewidencyjnej urzędów i biur geodezyjnych		
Brak		
Nie wyklucza się istnienia na terenie innych nie wykazanych na niniejszej mapie urządzeń podziemnych, które nie były zgłoszone do inwestycji.		
Wszystkie białe obiekty budowlane podlegają wyłączeniu przez jednostki wykonawstwa geodezyjnego (Ustawa z dnia 17.05.1999r. Prawo Geodezyjne i Kartograficzne art.21 ust.2 pkt.2 Dz.U. nr 20).		
Znaniem : zamieszczone punkty osnowy geodezyjnej, które podlegają ochronie. Zgodnie z art. 48 pkt 3 ustawy z dnia 17 maja 1999 r. Prawo geodezyjne i kartograficzne (Dz.U. z 2010 r. Nr 193, poz. 1287 ze zm.), lit. c) i) nie są, uszeregowane i przeniesione z arkusza geodezyjnego (z podanego arkusza).		
BIURO OBSŁUGI NIERUCHOMOŚCI		GEODETA UPRAWNIIONY
<b>LINEX</b>		mgr inż. Piotr Linda
64-500 Szamotuły, ul. Zielona 6		UPR. MGRPB nr 4903
TELEFAX: 0616252701, kom. 622 280378		15.09.2016r.
NIP: 627-100-37-80 E-Mail: linex@o2.pl		imię i nazwisko, nr uprawnień oraz data i podpis geodety uprawniającego

13	12	14	23
11	15	19	22
9	16	18	20
7	17	21	24
5	10	25	
3	8	26	
2	6		



Wniosek, że niniejszy dokument został opracowany w wyniku prac geodezyjnych i kartograficznych, których rezultaty zawiera operat techniczny wpisany do ewidencji materiałów państwowego zasobu geodezyjnego i kartograficznego.

**STAROSTA POWIATU POZNAŃSKIEGO**  
P.3021.2016. 16 P PS  
(identyfikator ewidencyjny materiału z zasobu - operat techniczny)  
0 9 -12- 2016  
(Data wpisania operatu technicznego do ewidencji materiałów państwowego zasobu geodezyjnego i kartograficznego)  
Z up. STAROSTY POZNAŃSKIEGO  
Krzysztof Sobczak  
Starszy Inspektor  
(imię, nazwisko, stopień i reprezentacja)

**STAROSTA POZNAŃSKIEGO**  
(Nazwa organu przeprowadzającego nadzór koordynacyjny)  
Zgodnie z art. 28c ustawy z dnia 17 maja 1999 r. - Prawo geodezyjne i kartograficzne (Dz.U. z 2016 r., poz. 1629 ze zm.) powiadamiam się, że niniejsze dokumentacje projektowa była wyemitowana narządy koordynacyjne przez, rowadzonej w dniu 15-11-2017, protokół nr GKG.GZ.4091...  
w Powiatowym Ośrodku Dokumentacji Geodezyjnej i Kartograficznej, ul. Jackowskiego 18  
(Nazwa jednostki, której przeprowadzenia nadzór koordynacyjny)  
15-11-2017 Z up. STAROSTY POZNAŃSKIEGO  
Katarzyna Ksiel  
Kierownik Zespołu Koordynacji  
Ludwisława Trzaskawca  
Specjalista ds. Nadzoru  
(Miejscowość i data) (Podpis przewodniczącego nadzoru koordynacyjnego)


- LEGENDA:**
- proj. sieć kan. sanitarnej grawitacyjnej
  - proj. sieć kanalizacji deszczowej
  - proj. sieć kan. sanitarnej (uzgodniona protokołem nr GKG.GZ.4091.2992.2017)
  - proj. sieć kan. deszczowej (uzgodniona protokołem nr GKG.GZ.4091.2992.2017)
  - proj. sieć elektroenergetyczna NN
  - istn. sieć elektroenerget. do przełożenia

- Projektowane drogi (nie objęte wnioskiem):**
- chodnik
  - jezdnia

"BUDOWA PEŁNEJ INFRASTRUKTURY TECHNICZNEJ WRAZ Z DROGAMI W MIEJSCOWOŚCI ZIELĄTKOWO I CHŁUDOWO, GMINA SUCHY LAS" - ETAP 3

**PROJEKT ZAGOSPODAROWANIA TERENU**

PROJEKTANT	IMIĘ I NAZWISKO	UPRAWNIENIA	PODPIS
br sanitarna	mgr inż. PAWEŁ WINTURSKI	LSB0063PO509	
PROJEKTANT	mgr inż. KRZYSZTOF WROBLEWSKI	LSB0063PO512	
br elektryczna	mgr inż. GRZEGORZ ZABOROWSKI	spec. instalacyjna	
OPRACOWAŁ	GRZEGORZ ZABOROWSKI	spec. instalacyjna	
DATA	08.2017	SKALA 1:500	RYSunek NR 12

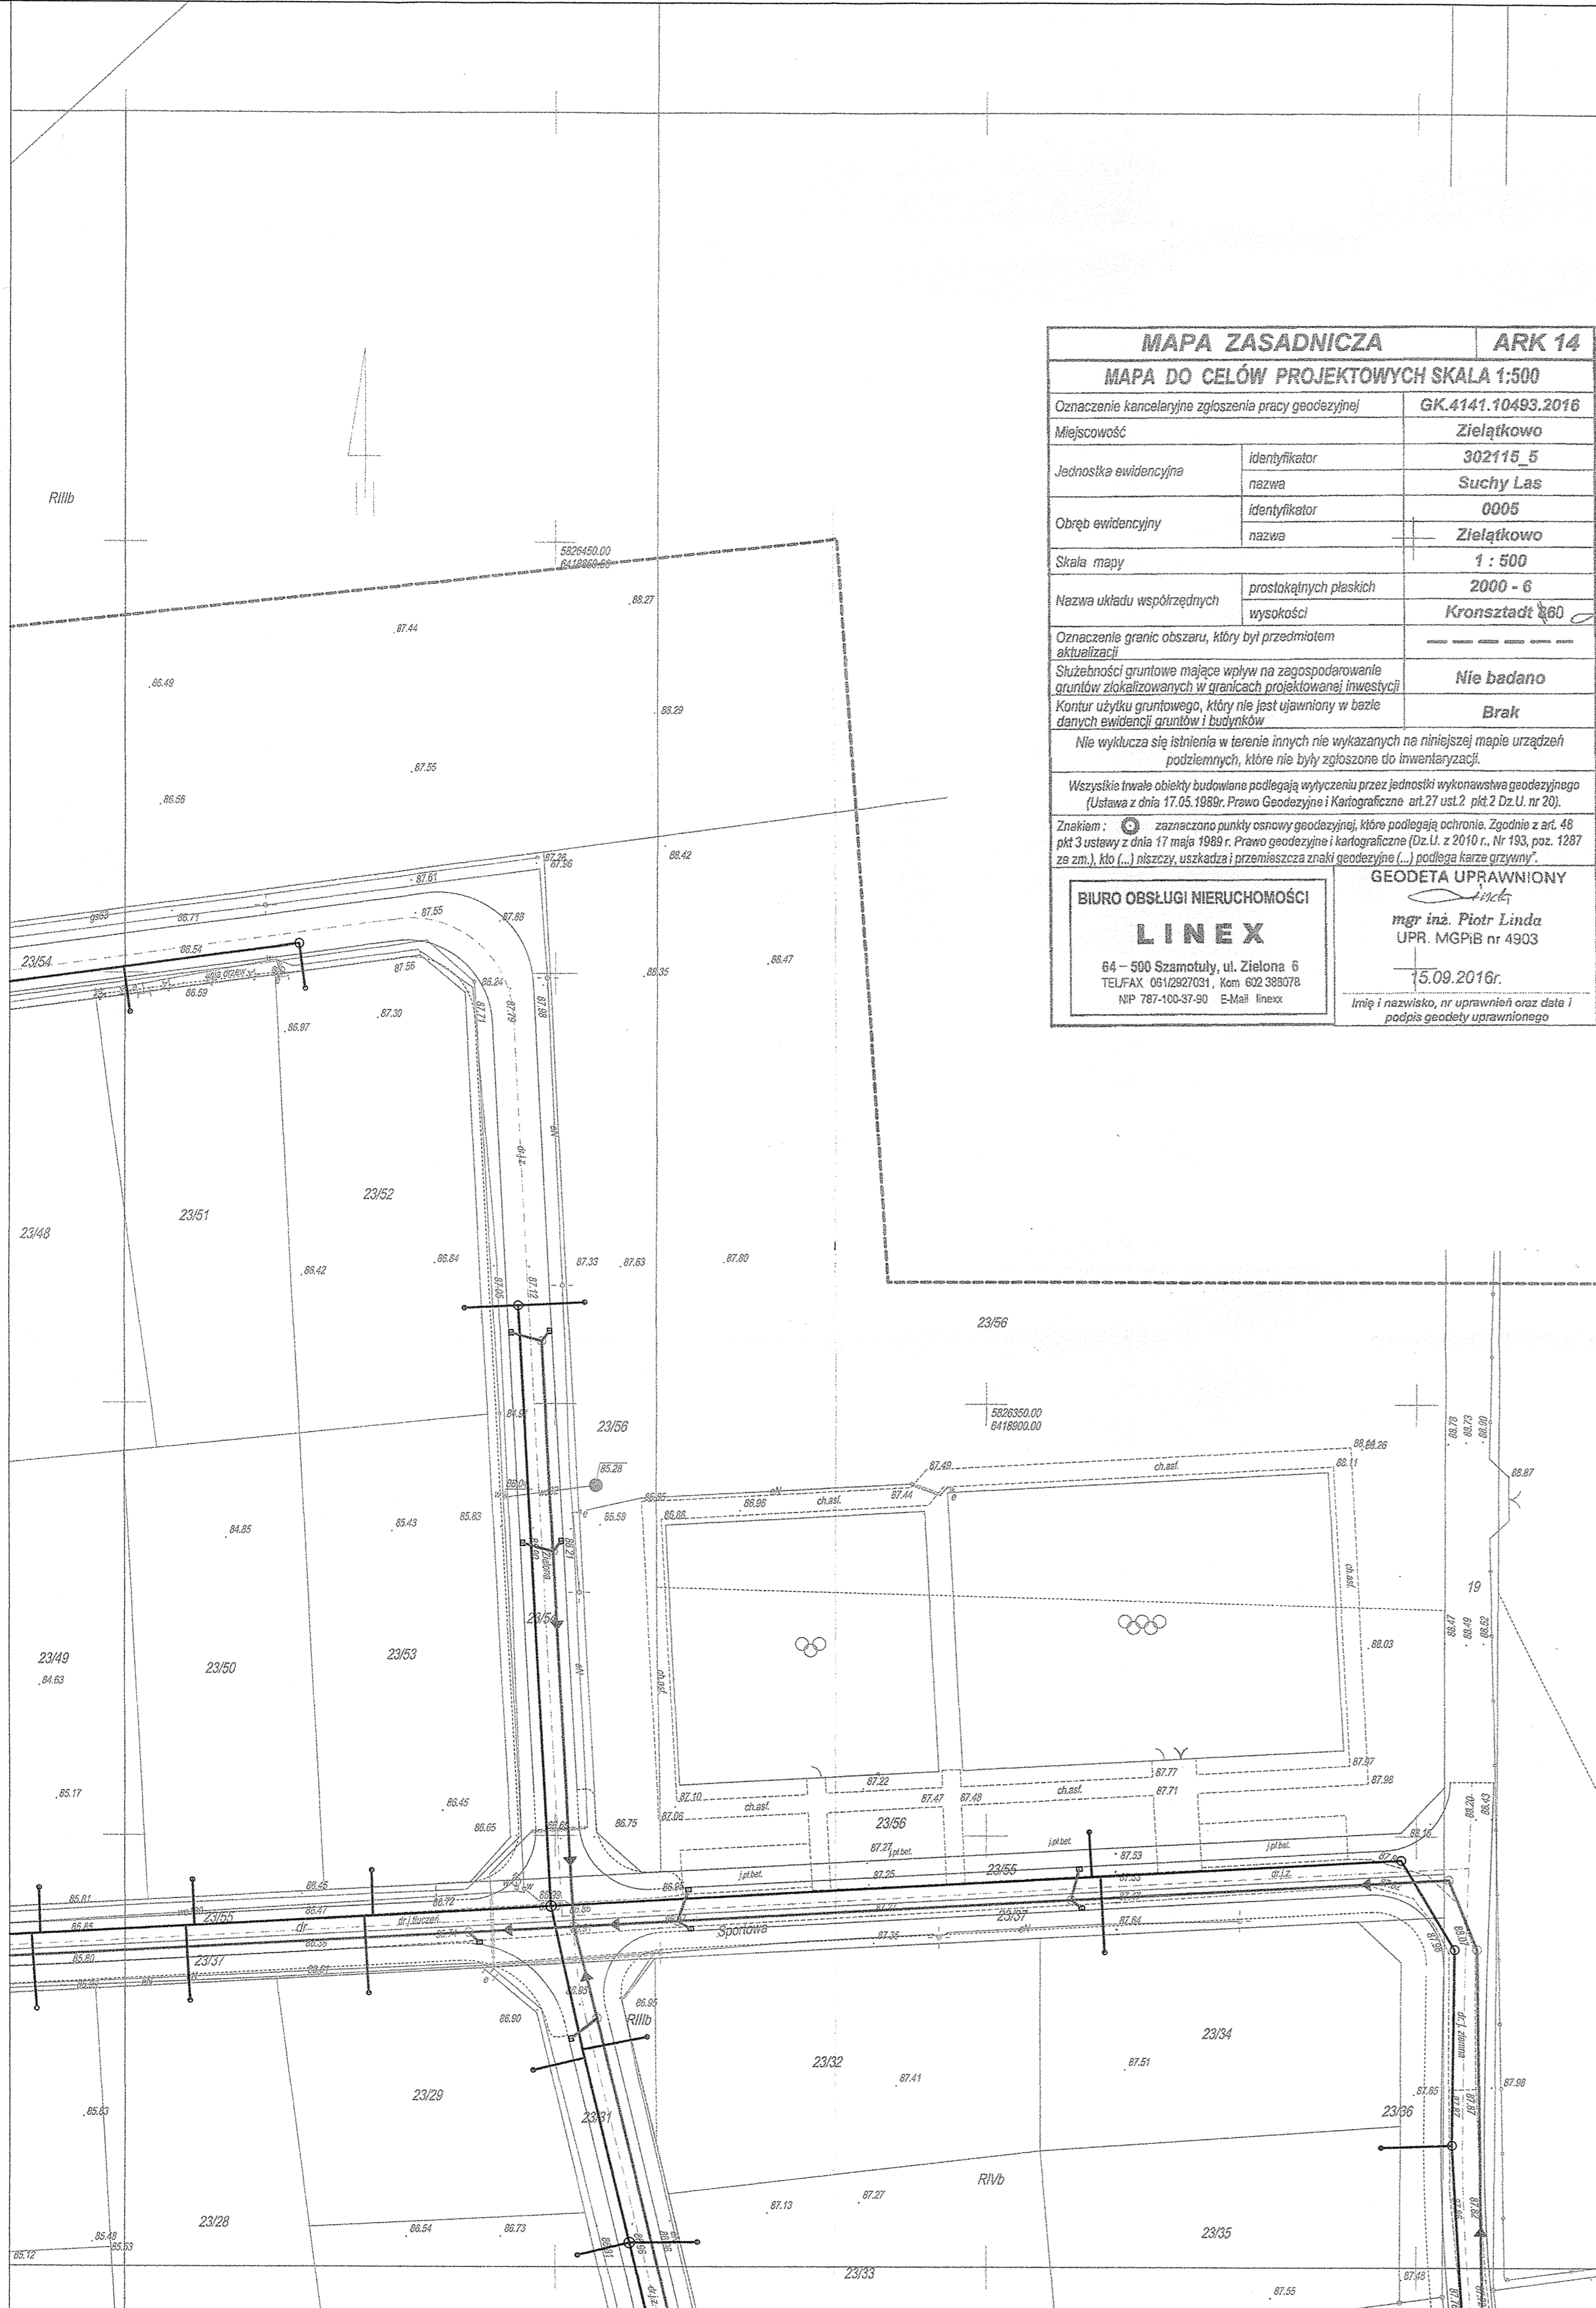

MAPA ZASADNICZA		ARK 14
MAPA DO CELÓW PROJEKTOWYCH SKALA 1:500		
Oznaczenie kancelaryjne zgłoszenia pracy geodezyjnej		GK.4141.10493.2016
Miejscowość	Zielątkowo	
Jednostka ewidencyjna	identyfikator	302115_5
	nazwa	Suchy Las
Obręb ewidencyjny	identyfikator	0005
	nazwa	Zielątkowo
Skala mapy	1 : 500	
Nazwa układu współrzędnych	prostokątnych płaskich	2000 - 6
	wysokości	Kronsztadt 60
Oznaczenie granic obszaru, który był przedmiotem aktualizacji	---	
Sluzebności gruntowe mające wpływ na zagospodarowanie gruntów zlokalizowanych w granicach projektowanej inwestycji	Nie badano	
Kontur użytku gruntowego, który nie jest ujawniony w bazie danych ewidencji gruntów i budynków	Brak	
Nie wykucza się istnienia w terenie innych nie wykazanych na niniejszej mapie urządzeń podziemnych, które nie były zgłoszone do inwentaryzacji.		
Wszystkie istniejące obiekty budowlane podlegają wytyczeniu przez jednostki wykonawstwa geodezyjnego (Ustawa z dnia 17.05.1989r. Prawo Geodezyjne i Kartograficzne art.27 ust.2 pkt.2 Dz.U. nr 20).		
Znakiem :  zaznaczono punkty osnowy geodezyjnej, które podlegają ochronie. Zgodnie z art. 48 pkt 3 ustawy z dnia 17 maja 1989 r. Prawo geodezyjne i kartograficzne (Dz.U. z 2010 r., Nr 193, poz. 1287 ze zm.), kto (...) niszczy, uszkadza i przemieszcza znaki geodezyjne (...) podlega karze grzywny."		
<b>BIURO OBSŁUGI NIERUCHOMOŚCI</b> <b>LINEX</b> 64 - 500 Szamotuły, ul. Zielona 6 TEL/FAX 0612827031, Kom 602 388078 NIP 787-100-57-90 E-Mail linexx		<b>GEODETA UPRAWNIONY</b> <i>inż.</i> <b>mgr inż. Piotr Linda</b> UPR. MGPIB nr 4903 15.09.2016r. Imię i nazwisko, nr uprawnień oraz data i podpis geodety uprawnionego

13	Zielątkowo	14	Chludowo	23			
10	11	15	19	22	25		
8	9	16	18	20	21	24	26
6	5	7	17				
4				Zielątkowo	Chludowo		
3	ROZMIESZCZENIE ARKUSZY						
2							
1							



Poświadczam, że niniejszy dokument został opracowany w wyniku prac geodezyjnych i kartograficznych, których rezultaty zawiera operat techniczny wpisany do ewidencji materiałów państwowego zasobu geodezyjnego i kartograficznego

**STAROSTA POWIATU POZNAŃSKIEGO**  
 P.3021.2016. 16998  
 (identyfikator ewidencyjny materiału zasobu - operatu technicznego)  
 U 9 -12- 2016  
 (Data wpisania operatu technicznego do ewidencji materiałów zasobu)

Z up. STAROSTY POZNAŃSKIEGO  
**Krzysztof Sobczak**  
 Starszy inspektor  
 (Imię, nazwisko, nr uprawnień i przetranskrypcja)

**STAROSTA POZNAŃSKI**  
 (Nazwa organu przeprowadzającego naradę koordynacyjną)

Zgodnie z art. 28c ustawy z dnia 17 maja 1989 r - Prawo geodezyjne i kartograficzne (Dz.U z 2016 r., poz. 1629 ze zm.) poświadczam, że niniejsza dokumentacja projektowa była przedmiotem narady koordynacyjnej przeprowadzonej w dniu 11.08.15.11.17 protokół nr GKG.GZ.4091 ...  
 w Powiatowym Ośrodku Dokumentacji Geodezyjnej i Kartograficznej, ul. Jackowskiego 18  
 (Nazwa jednostki, adres przeprowadzenia narady koordynacyjnej)

Poznań 15-11-2017  
 (Miejscowość i data)

Z up. STAROSTY POZNAŃSKIEGO  
**Katarzyna Kistiel**  
 Kierownik Zespołu Koordynacji Użytkowania Projektowanych Sieci Uzdatnienia, Jawnego (Podpis przewodniczącego narady koordynacyjnej)

**LEGENDA:**

— - proj. sieć kan. sanitarnej grawitacyjnej  
 — - proj. sieć kanalizacji deszczowej

**Projektowane drogi (nie objęte wnioskiem):**

— - chodnik  
 — - jezdnia

"BUDOWA PEŁNEJ INFRASTRUKTURY TECHNICZNEJ WRAZ Z DROGAMI W MIEJSCOWOŚCI ZIELĄTKOWO I CHLUDOWO, GMINA SUCHY LAS" - ETAP 3

**PROJEKT ZAGOSPODAROWANIA TERENU**

PROJEKTANT	mgr inż. PAWEŁ WINTURSKI	UPRAWNIENIA	PODPIS
OPRACOWAŁ	mgr inż. GRZEGÓRZ ZABOROWSKI <td>LSB0063POC0509 spec. instalacyjna <td></td> </td>	LSB0063POC0509 spec. instalacyjna <td></td>	
DATA	08.2017	SKALA 1:500	RYSunek NR 14







<b>MAPA ZASADNICZA</b>		<b>ARK 17</b>
<b>MAPA DO CELÓW PROJEKTOWYCH SKALA 1:500</b>		
Oznaczenie kancelaryjne zgłoszenia pracy geodezyjnej		GK.4141.10493.2016
Miejscowość	Zielątkowo	
Jednostka ewidencyjna	Identyfikator nazwa	302115_5 Suchy Las
Obręb ewidencyjny	Identyfikator nazwa	0005 Zielątkowo
Skala mapy	1 : 500	
Nazwa układu współrzędnych	prostokątnych płaskich wysokości	2000 - 6 Kronsztadt 60
Oznaczenie granic obszaru, który był przedmiotem składowania		
Służebności gruntowe mające wpływ na zagospodarowanie gruntów zlokalizowanych w granicach projektowanej inwestycji		
Kontury użytku gruntowego, który nie jest uwzględniony w bazie danych ewidencyjnych i budowlanych		
Nie wykazuje się istnienia w terenie innych nie wykazanych na niniejszej mapie urządzeń podziemnych, które nie były zgłoszone do inwentaryzacji.		
Wszystkie brawe obiekty budowlane podlegają wyliczeniu przez jednostkę wykonawstwa geodezyjnego (Ustawa z dnia 17.05.1988r. Prawo Geodezyjne i Kartograficzne art.27 ust.2 pkt.2 Dz.U. nr 20).		
Załącznik: <input checked="" type="checkbox"/> zaznaczono punkty osnowy geodezyjnej, które podlegają ochronie. Zgodnie z art. 48 pkt 3 ustawy z dnia 17 maja 1988r. Prawo geodezyjne i kartograficzne (Dz.U. z 2010 r., Nr 183, poz. 1287 ze zm.), kto (...) zbliży, uszkodzi i pomieszcza znaki geodezyjne (...) podlega karze grzywny.		
<b>BIURO OBSŁUGI NIERUCHOMOŚCI</b>		<b>GEODETA UPRAWNIONY</b>
<b>LINEX</b>		<i>mgr inż. Piotr Linda</i>
64 - 500 Szamotuły, ul. Zielona 6 TEL/FAX 0612827031, Kom 602 388078 NP 787-100-57-80 E-Mail linex@o2.pl		UPP, MGR/B nr 4903
		15.09.2016r.
		Imię i nazwisko, nr uprawnień oraz data i podpis geodety uprawnionego

13	Zielątkowo	Okresowo	23
12	14	16	22
11	15	18	21
10	17	19	20
9	16	18	21
8	17	19	20
7	16	18	21
6	17	19	20
5	16	18	21
4	17	19	20
3	16	18	21
2	17	19	20
1	16	18	21

ROZMIESZCZENIE ARKUSZY



Poświadczam się, że niniejszy dokument został opracowany w wyniku prac geodezyjnych i kartograficznych, których rezultaty zawiera operat techniczny wpisany do ewidencji materiałów parafetrowego zasobu geodezyjnego i kartograficznego

**STAROSTA POWIATU POZNAŃSKIEGO**  
P.3021.2016. 16 9 7 5  
(Identyfikator ewidencyjny materiału zasobu - operatu technicznego)  
0 9 -12- 2016  
(Data wpisania operatu technicznego do ewidencji materiałów zasobu)

Z up. STAROSTY POZNAŃSKIEGO  
*Krzysztof Sobczak*  
Starszy Inżynier  
Biuro Obsługi Nieruchomości

(Imię i nazwisko i podpis geodety uprawnionego)

**STAROSTA POZNAŃSKI**  
(Nazwa organu przeprowadzającego naradę koordynacyjną)

Zgodnie z art. 28c ustawy z dnia 17 maja 1988 r. - Prawo geodezyjne i kartograficzne (Dz.U z 2016 r., poz. 1629 ze zm.) poświadczam się, że niniejsza dokumentacja projektowa była przedmiotem narady koordynacyjnej przeprowadzonej w dniu 15.09.2016r. w siedzibie Starosty Poznańskiego, w Powiatowym Ośrodku Dokumentacji Geodezyjnej i Kartograficznej, ul. Jędrzejowskiego 18 (Nazwa jednostki, adres przeprowadzenia narady koordynacyjnej)

Poznań 15 -11- 2017  
(Miejscowość i data)

Z up. STAROSTY POZNAŃSKIEGO  
*Krzysztof Sobczak*  
Kierownik Zespołu Koordynacji Usług Geodezyjnych i Kartograficznych Spec. Instalacyjna  
(Podpis przewodniczącego narady koordynacyjnej)

**LEGENDA:**

- proj. sieć kan. sanitarnej grawitacyjnej
- proj. sieć kanalizacji deszczowej
- proj. sieć kan. sanitarnej (uzgodniona protokołem nr GK.GZ.4091.2962.2017)

Projektowane drogi (nie objęte wnioskami):

- chodnik
- jezdnia

"BUDOWA PEŁNEJ INFRASTRUKTURY TECHNICZNEJ WRAZ Z DROGAMI W MIEJSCOWOŚCI ZIELĄTKOWO I CHLUDOWO, GMINA SUCHY LAS" - ETAP 3

**PROJEKT ZAGOSPODAROWANIA TERENU**

PROJEKTANT	mgr inż. PAWEŁ WINTURSKI	UPRAWNIENIA	PODPIS
OPRACOWAŁ	mgr inż. GRZEGORZ ZABOROWSKI	spec. Instalacyjna	<i>[Signature]</i>
DATA	08.2017	SKALA	1:500
			RYSUNKI NR 17





MAPA ZASADNICZA		ARK 18
MAPA DO CELÓW PROJEKTOWYCH SKALA 1:500		
Oznaczenie kancelaryjne zgłoszenie pracy geodezyjnej		GK.4141.10493.2016
Miejscowość		Zielątkowo
Jednostka ewidencyjna		302115_5
Obręb ewidencyjny		0005
Skala mapy		1 : 500
Nazwa układu współrzędnych		2000 - 6
Oznaczenie granic obszaru, który był przedmiotem aktywności		Kronstadt 180
Status granic gruntowych mających wpływ na zagospodarowanie terenów zlokalizowanych w granicach projektowanej inwestycji		Nie badano
Kontur użytku gruntowego, który nie jest uwzględniony w bazie danych ewidencyjnych i budynków		Brak
Nie wyklucza się istnienia w terenie innych nie wykazanych na niniejszej mapie urządzeń podziemnych, które nie były zgłoszone do inwentaryzacji.		
Wszystkie trwały obiekty budowlane podlegają wytyczeniu przez jednostki wykonawstwa geodezyjnego (Ustawa z dnia 17.05.1988r. Prawo Geodezyjne i Kartograficzne art.27 ust.2 pkt.2 Dz.U. nr 20).		
Znakami:  zaznaczono punkty osnowy geodezyjnej, które podlegają ochronie. Zgodnie z art. 48 pkt 3 ustawy z dnia 17 maja 1988 r. Prawo geodezyjne i kartograficzne (Dz.U. z 2010 r., Nr 193, poz. 1287 ze zm.), kto (...) niszczy, uszkadza i przemieszcza znaki geodezyjne (...) podlega karze azymu.		
BIURO OBSŁUGI NIERUCHOMOŚCI		GEODETA UPRAWNIOWIONY
<b>LINEX</b>		mgr inż. Piotr Linda
64 - 600 Szamotuły, ul. Zielona 6 TEL/FAX: 051 252 05 51, Kom: 032 390 076 NIP: 787-100-37-90 E-mail: linex@o2.pl		UPR. MGPiB nr 4503
		15.09.2016r.
		Imię i nazwisko, nr uprawnień oraz data i podpis geodety uprawnionego

13	14	15	16	17	18	19	20	21	22	23	24	25	26
27	28	29	30	31	32	33	34	35	36	37	38	39	40
41	42	43	44	45	46	47	48	49	50	51	52	53	54
55	56	57	58	59	60	61	62	63	64	65	66	67	68
69	70	71	72	73	74	75	76	77	78	79	80	81	82
83	84	85	86	87	88	89	90	91	92	93	94	95	96
97	98	99	100										

**STAROSTA POZNAŃSKI**  
 (Nazwa organu przeprowadzającego zarząd koordynacyjny)  
 Zgodnie z art. 28c ustawy z dnia 17 maja 1989 r. - Prawo geodezyjne i kartograficzne (Dz.U. z 2016 r., poz. 1629 ze zm.) poświadczam, że niniejsza dokumentacja techniczna projektu została przedmiotem narady koordynacyjnej przeprowadzonej w dniu 15.09.2016r. w Powiatowym Ośrodku Dokumentacji Geodezyjnej i Kartograficznej, ul. Jachnowskiego 16 (Nazwa jednostki, adres przeprowadzenia narady koordynacyjnej)

Poznań, 15-11-2017 Z up. STAROSTY POZNAŃSKIEGO  
 (Miejscowość i data)

Katarzyna Kisiel  
 Kierownik Zespołu Koordynacji  
 Urzędowo Projektowalności  
 (Podpis przewodniczącego narady koordynacyjnej)

Poświadczam, że niniejszy dokument techniczny opracowany w wyniku prac geodezyjnych i kartograficznych, których rezultaty zawiera operat techniczny wpisany do ewidencji materiałów państwowego zasobu geodezyjnego i kartograficznego

**STAROSTA POWIATU POZNAŃSKIEGO**  
 P.3021.2016. 25995  
 (identyfikator ewidencyjny, numer sprawy - operatu technicznego)  
 09-12-2016  
 (Data wpisania operatu technicznego do ewidencji materiałów zasobu)

Z up. STAROSTY POZNAŃSKIEGO  
 (Wzrostek lub znak graficzny reprezentujący organ)  
 Starszy inspektor  
 PODPIS w Poznaniu

**LEGENDA:**

- proj. sieć kan. sanitarnej grawitacyjnej
- proj. sieć kan. sanitarnej tłocznej
- proj. sieć kan. sanitarnej (uzgodniona protokołem nr GK.GZ.4091.2992.2017)

**Projektowane drogi (nie objęte wnioskiem):**

- chodnik
- jezdnia

"BUDOWA PEŁNEJ INFRASTRUKTURY TECHNICZNEJ WRAZ Z DROGAMI W MIEJSCOWOŚCI ZIELĄTKOWO I CHŁUDOWO, GMINA SUCHY LAS" - ETAP 3

**PROJEKT ZAGOSPODAROWANIA TERENU**

PROJEKTANT	mgr inż. PAVEL WINTURSKI	UPRAWNIENIA	LS000330050	PODPIS	
OPRACOWAŁ	mgr inż. GRZEGORZ ZABOROWSKI	spec. instalacyjna			
DATA	08.2017	SKALA	1:500	RYSunek	NR 18



<b>MAPA ZASADNICZA</b>		<b>ARK 19</b>
<b>MAPA DO CELÓW PROJEKTOWYCH SKALA 1:500</b>		
Oznaczenie kancelaryjne zgłoszenia pracy geodezyjnej		GK.4141.10493.2016
Miejscowość		Zielątkowo
Jednostka ewidencyjna	identyfikator	302115_5
	nazwa	Suchy Las
Obręb ewidencyjny	identyfikator	0005 14
	nazwa	Zielątkowo
Skala mapy		1 : 500
Nazwa układu współrzędnych	prostokątnych płaskich	2000 - 6
	wysokości	Kronsztadt 60
Oznaczenie granic obszaru, który był przedmiotem inwentury		---
Służebności gruntowe mające wpływ na zagospodarowanie gruntów zlokalizowanych w granicach projektowanej inwestycji		Nie badano
Kontur użytku gruntowego, który nie jest ujętym w bazie danych ewidencyjnych i budynków		Brak
Nie wykucza się zabudowa w terenie, który nie był wykazany na niniejszej mapie urzędowej podziemnych, które nie były zgłoszone do inwentury.		
Wszystkie trwałe budowle podlegają wyliczeniu przez jednostkę wykonawstwa geodezyjnego (Ustawa z dnia 17.05.1989r. Prawo Geodezyjne i Kartograficzne art.2) ust.2 pkt 2 Dz.U. nr 20).		
Znakiem:  oznaczono punkty osnowy geodezyjnej, które podlegają ochronie. Zgodnie z art. 46 pkt 3 ustawy z dnia 17 maja 1989 r. Prawo geodezyjne i kartograficzne (Dz.U. z 2016 r., Nr 193, poz. 1297 ze zm.), Kto (...) niszczy, uszkadza i przemieszcza znaki geodezyjne (...) podlega karze grzywny."		
<b>BIURO OBSŁUGI NIERUCHOMOŚCI</b>		<b>GEODETA UPRAWNIONY</b>
<b>LINEX</b>		mgr inż. Piotr Linda
64 - 500 Szamotuły, ul. Zielona 6		UPR. MGPI6 nr 4903
TEL/FAX 0612927031, Kom. 602 388078		15.09.2016r.
NIP 767-100-37-80 E-Mail linex		Imię i nazwisko, nr uprawnień oraz data i podpis geodety uprawnionego

13	Zielątkowo	23
12	14	22
11	15	21
10	16	20
9	17	19
8	18	18
7	17	17
6	16	16
5	15	15
4	14	14
3	13	13
2	12	12
1	11	11

**ROZMIESZCZENIE ARKUSZY**



**STAROSTA POWIATU POZNAŃSKIEGO**  
 P.3021.2016. AP/PZ  
 (identyfikator kancelaryjny materiału z załącznikami - opisany technicznie)  
 09-17-2016  
 (data wpisania operacji technicznej do ewidencji maszynowy zasobu)  
**Z up. STAROSTY POZNAŃSKIEGO**  
 Krzysztof Sobczak  
 (imię, nazwisko, numer uprawnień, data i podpis)

**STAROSTA POZNAŃSKIEGO**  
 (Nazwa organu przeprowadzającego naradę koordynacyjną)  
 Zgodnie z art. 286 ustawy z dnia 17 maja 1989 r. - Prawo geodezyjne i kartograficzne (Dz.U. z 2016 r., poz. 1629 ze zm.) poświadczam się, że niniejsza dokumentacja projektowa była przedmiotem narady koordynacyjnej przeprowadzonej w dniu 21.08.15.M.A. przedk. nr GKG.GZ.4091.10.01.2015. w Powiatowym Ośrodku Dokumentacji Geodezyjnej i Kartograficznej ul. Józefowskiego 18 (Miejscowość, adres przeprowadzenia narady koordynacyjnej).  
 15-11-2017  
 (Miejscowość i data)  
**Z up. STAROSTY POZNAŃSKIEGO**  
 Katarzyna Kisiel  
 (Imię i nazwisko, numer uprawnień, data i podpis)


**LEGENDA:**

- - - - - proj. sieć kan. sanitarnej grawitacyjnej
- - - - - proj. sieć kan. sanitarnej tłocznej
- - - - - proj. przyłącze elektroenergetyczne

Projektowane drogi (nie objęte wnioskami):

- - - - - chodnik
- - - - - jezdnia

<b>"BUDOWA PEŁNEJ INFRASTRUKTURY TECHNICZNEJ WRAZ Z DROGAMI W MIEJSCOWOŚCI ZIELĄTKOWO I CHŁUDOWO, GMINA SUCHY LAS" - ETAP 3</b>			
<b>PROJEKT ZAGOSPODAROWANIA TERENU</b>			
IMIE I NAZWISKO		UPRAWNIENIA	PODPIS
PROJEKTANT	mgr inż. PAWEŁ WINTURSKI	LS5006PO0506 spec. instalacyjna	
PROJEKTANT	mgr inż. KRZYSZTOF WROBLEWSKI	LS5006PO0512 spec. instalacyjna	
OPRACOWAŁ	mgr inż. GRZEGORZ ZABOROWSKI		
DATA	08.2017	SKALA	1:500
		RYSUNEK NR 19	

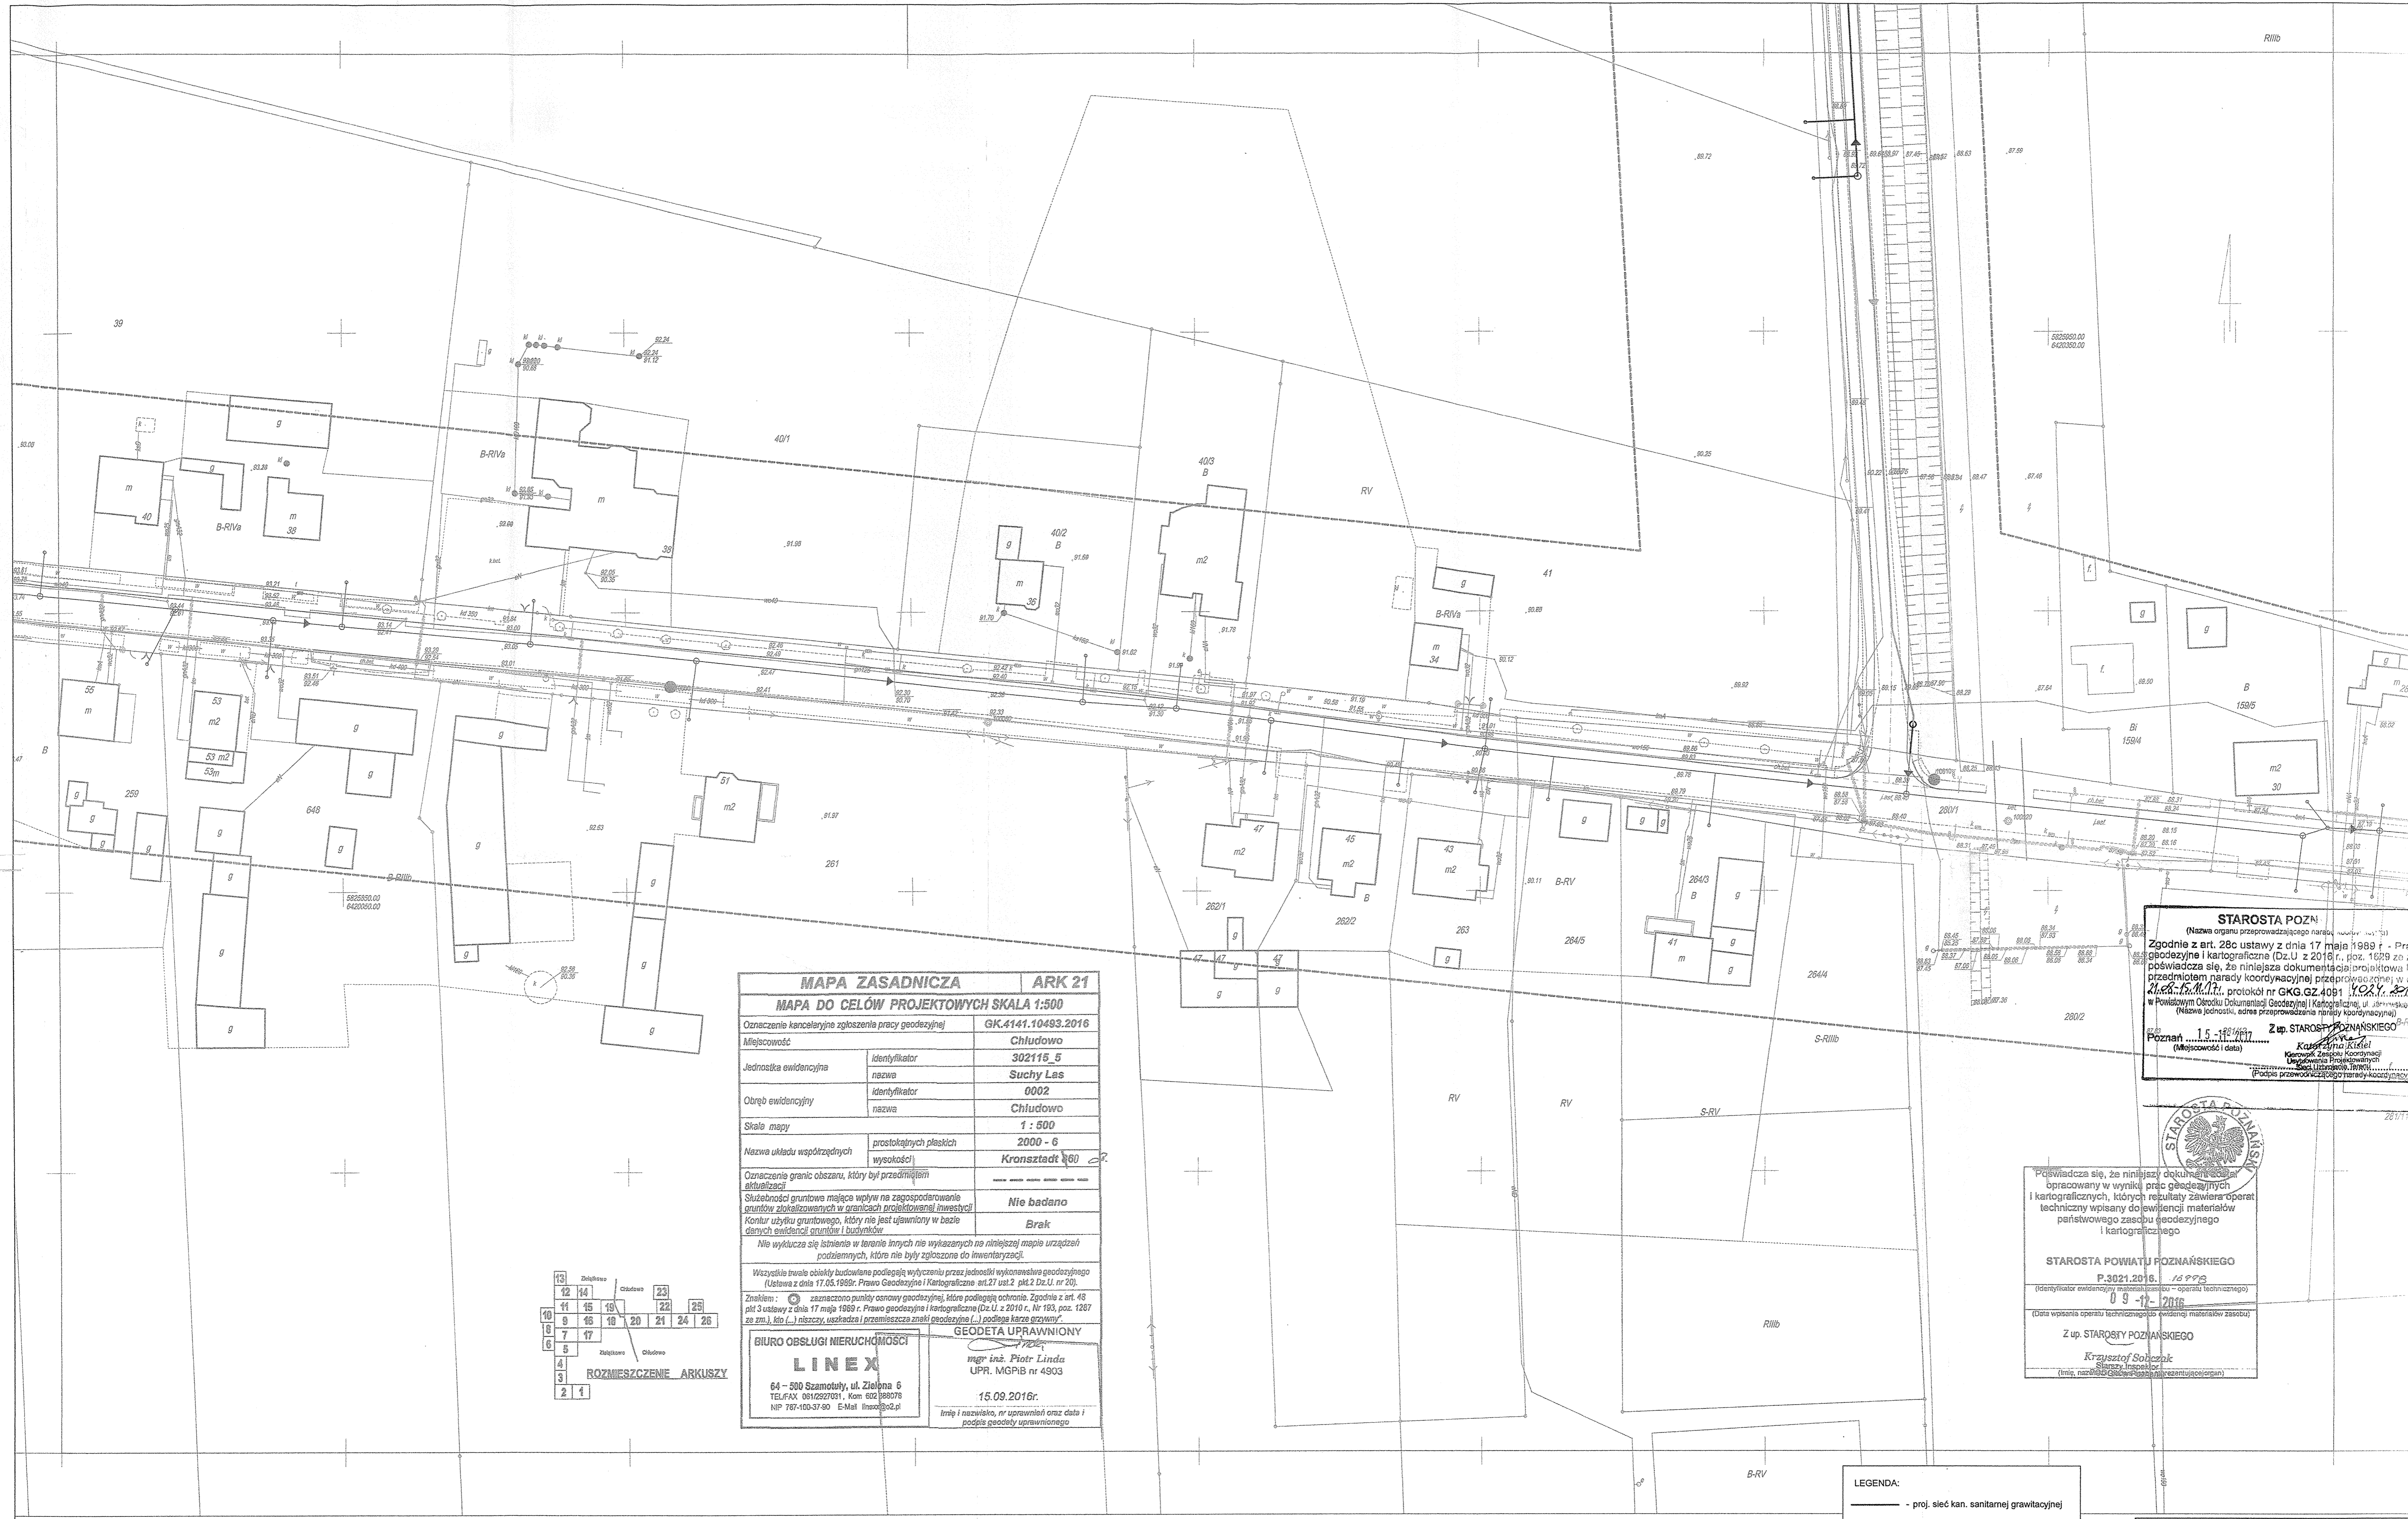

**MAPA ZASADNICZA** | **ARK 21**  
**MAPA DO CELÓW PROJEKTOWYCH SKALA 1:500**

Oznaczenie kancelaryjne zgłoszenia pracy geodezyjnej	GK.4141.10493.2016
Miejscowość	Chłudowo
Jednostka ewidencyjna	302116_5
nazwa	Suchy Las
Obszar ewidencyjny	0002
nazwa	Chłudowo
Skala mapy	1 : 500
Nazwa układu współrzędnych	prostokątnych płaskich
wysokości	Kronsztadt 60
Oznaczenie granic obszaru, który był przedmiotem aktualizacji	-----
Służebności gruntowe mające wpływ na zagospodarowanie części zabudowlanych w granicach przedmiotowej inwestycji	Nie badano
Kontur użytku gruntowego, który nie jest ujawniony w bazie danych ewidencyjnej i budynków	Brak

nie wykucza się istnienie w terenie innych nie wykazanych na niniejszej mapie urządzeń podziemnych, które nie były zgłoszone do inwentaryzacji.

Wszystkie trwałe obiekty budowlane podlegają wytyczeniu przez jednostki wykonawcze geodezyjne (Ustawę z dnia 17.05.1989r. Prawo Geodezyjne i Kartograficzne art.21 ust.2 Dz.U. nr 20).

Znakiem: ● zaznaczono punkty osnowy geodezyjnej, które podlegają ochronie. Zgodnie z art. 48 pkt 3 ustawy z dnia 17 maja 1989 r. Prawo geodezyjne i kartograficzne (Dz.U. z 2010 r., Nr 193, poz. 1287 ze zm.), kto (...) niszczy, uszkadza i przemieszcza znaki geodezyjne (...) podlega karze arozmowy.

<b>BIURO OBSŁUGI NIERUCHOMOŚCI</b>	<b>GEODETA UPRAWNIOWY</b>
<b>LINEX</b>	mgr inż. Piotr Linda
64 - 500 Szamotły, ul. Zielona 6	UPR. MGPIB nr 4903
TEL/FAX 0612227031, Kom 602 380076	15.09.2016r.
NP 737-03-31-90 E-Mail line@line.pl	Imię i nazwisko, nr uprawnień oraz data i podpis geodety uprawnionego

13	12	14	15	16	17	18	19	20	21	22	23	24	25	26
10	9	15	16	17	18	19	20	21	22	23	24	25	26	
8	7	17												
6	5													
4														
3														
2	1													

ROZMIESZCZENIE ARKUSZY

**STAROSTA POZNAŃSKI**  
 (Nazwa organu przeprowadzającego nadzór) (Data i podpis)  
 Zgodnie z art. 28c ustawy z dnia 17 maja 1989 r. - Prawo geodezyjne i kartograficzne (Dz.U. z 2010 r., poz. 1509 ze zm.) poświadczam, że niniejsza dokumentacja projektowa była przedmiotem narady koordynacyjnej przeprowadzonej w dniu 14.08.2016r. w Powiatowym Ośrodku Dokumentacji Geodezyjnej i Kartograficznej, ul. Sierwackiego 18 (Nazwa jednostki, adres przeprowadzenia narady koordynacyjnej)  
 Poznań, dnia 15.09.2016r. Z up. STAROSTY POZNAŃSKIEGO  
 (Miejscowość i data) (Podpis przewodniczącego narady koordynacyjnej)

POŚWIADCZAM, że niniejszy dokumentacja opracowany w wyniku prac geodezyjnych i kartograficznych, których regulatry zawierał operat techniczny wpisany do ewidencji materiałów państwowego zasobu geodezyjnego i kartograficznego.  
**STAROSTA POWIATU POZNAŃSKIEGO**  
 P.3021.2016.15.09.2016  
 (Identyfikator ewidencyjny materiału - ewidencja techniczna)  
 0 9 1 2016  
 (Data wykonania operatu technicznego i ewidencji materiałów zasobu)  
 Z up. STAROSTY POZNAŃSKIEGO  
 Krzysztof Sobczak  
 (Imię, nazwisko, stanowisko i reprezentacja organu)

**LEGENDA:**

- proj. sieć kan. sanitarnej grawitacyjnej
- proj. sieć kan. sanitarnej tłocznej
- proj. sieć kan. sanitarnej (uzgodniona protokołem nr GKG.GZ.4091.2041.2017)

**Projektowane drogi (nie objęte wnioskiem):**

- chodnik
- jezdnia

**"BUDOWA PEŁNEJ INFRASTRUKTURY TECHNICZNEJ WRAZ Z DROGAMI W MIEJSCOWOŚCI ZIELĄKOWO I CHŁUDOWO, GMINA SUCHY LAS" - ETAP 3**

**PROJEKT ZAGOSPODAROWANIA TERENU**

PROJEKTANT	mgr inż. PAWEŁ WINTURSKI	UPRAWNIENIA	spec. instalacyjna	Podpis
OPRACOWAŁ	mgr inż. GRZEGOŻ ZABOROWSKI			

DATA 08.2017 SKALA 1:500 RYSUNEK NR 21

24/5

134/13

RV

R111b

R111b

<b>MAPA ZASADNICZA</b>		<b>ARK 22</b>
<b>MAPA DO CELÓW PROJEKTOWYCH SKALA 1:500</b>		
Oznaczenie kancelaryjne zgłoszenia pracy geodezyjnej		GK.4141.10493.2016
Miejscowość	Chludowo	
Jednostka ewidencyjna	identyfikator	302115_5
	nazwa	Suchy Las
Obręb ewidencyjny	identyfikator	0002
	nazwa	Chludowo
Skala mapy	1 : 500	
Nazwa układu współrzędnych	prostokątnych płaskich	2000 - 6
	wysokości	Kronsztadt 860
Oznaczenie granic obszaru, który był przedmiotem aktualizacji		
Służebności gruntowe mające wpływ na zagospodarowanie gruntów zlokalizowanych w granicach projektowanej inwestycji		Nie badano
Kontur użytku gruntowego, który nie jest ujawniony w bazie danych ewidencji gruntów i budynków		Brak
Nie wyklucza się istnienia w terenie innych nie wykazanych na niniejszej mapie urządzeń podziemnych, które nie były zgłoszone do inwentaryzacji.		
Wszystkie trwałe obiekty budowlane podlegają wytyczeniu przez jednostki wykonawstwa geodezyjnego (Ustawa z dnia 17.05.1989r. Prawo Geodezyjne i Kartograficzne art.27 ust.2, pkt.2 Dz.U. nr 20).		
Znakiem:  zaznaczono punkty osnowy geodezyjnej, które podlegają ochronie. Zgodnie z art. 48 pkt 3 ustawy z dnia 17 maja 1989 r. Prawo geodezyjne i kartograficzne (Dz.U. z 2010 r., Nr 193, poz. 1287 ze zm.), kto (...) niszczy, uszkadza i przemieszcza znaki geodezyjne (...) podlega karze grzywny."		
<b>BIURO OBSŁUGI NIERUCHOMOŚCI</b>		<b>GEODETA UPRAWNIONY</b>
<b>LINEX</b>		<i>inida</i>
64 - 500 Szamotuły, ul. Zielona 6 TEL/FAX 0612927031, Kom 602 988078 NIP 787-10037-90 E-Mail line		mgr inż. Piotr Linda UPR. MGPIB nr 4903
		15.09.2016r.
		Imię i nazwisko, nr uprawnień oraz data i podpis geodety uprawnionego.

13	Zielonowo	Chludowo	23
12	14	22	25
11	15	19	21
10	9	16	18
8	7	17	20
6	5	Zielonowo	Chludowo
4	3	ROZMIESZCZENIE ARKUSZY	
2	1		



Poświadczam, że niniejszy dokument został opracowany w wyniku prac geodezyjnych i kartograficznych, których rezultaty zawiera operat techniczny wpisany do ewidencji materiałów państwowego zasobu geodezyjnego i kartograficznego

**STAROSTA POWIATU POZNAŃSKIEGO**  
P.3021.2016.16998  
(Identyfikator ewidencyjny materiału zasobu - operatu technicznego)

09-12-2016  
(Data wpisania operatu technicznego do ewidencji materiałów zasobu)

Z up. STAROSTY POZNAŃSKIEGO

Krzysztof Sobczak  
Starszy inspektor  
(imię i nazwisko, stanowisko, funkcja reprezentująca organ)

**LEGENDA:**

— - - - - proj. sieć kan. sanitarnej grawitacyjnej

— - - - - proj. sieć kan. sanitarnej tłocznej

Projektowane drogi (nie objęte wnioskiem):

— - - - - chodnik

— - - - - jezdnia

**STAROSTA POZNAŃSKI**  
(Nazwa organu przeprowadzającego naradę koordynacyjną)

Zgodnie z art.28c ustawy z dnia 17 maja 1989 r - Prawo geodezyjne i kartograficzne (Dz.U z 2016 r., poz. 1629 ze zm) poświadczam, że niniejsza dokumentacja projektowa - byłą przedmiotem narady koordynacyjnej przeprowadzonej w dniu 11.09.2017r. w Protokół nr GKG.GZ.4091 z 11.09.2017r. w Powiatowym Centrum Dokumentacji Geodezyjnej i Kartograficznej, ul. Jackowatego 1 (Nazwa jednostki, adres przeprowadzenia narady koordynacyjnej)

15-11-2017 Z up. STAROSTY POZNAŃSKIEGO

Poznań (Miejscowość i data)

Katarzyna Kisiel  
Kierownik Zespołu Koordynacji Usługowania Projektowanych Sieci Uzbrojenia Terenu  
(Podpis przewodniczącego narady koordynacyjnej)

"BUDOWA PEŁNEJ INFRASTRUKTURY TECHNICZNEJ WRAZ Z DROGAMI W MIEJSCOWOŚCI ZIELĄTKOWO I CHLUDOWO, GMINA SUCHY LAS" - ETAP 3		
PROJEKT ZAGOSPODAROWANIA TERENU		
PROJEKTANT	mgr inż. PAWEŁ WINTURSKI	UPRAWNIENIA IBS/0063/PO03/09 spec. instalacyjna
OPRACOWAŁ	mgr inż. GRZEGORZ ZABOROWSKI	
DATA	08.2017	SKALA 1:500
		RYSUNEK NR 22

<b>MAPA ZASADNICZA</b>		<b>ARK 23</b>
<b>MAPA DO CELÓW PROJEKTOWYCH SKALA 1:500</b>		
Oznaczenia kancelaryjne zgłoszenia pracy geodezyjnej		<b>GK.4141.10493.2016</b>
Miejscowość	Chudowo	
Jednostka ewidencyjna	identyfikator nazwa	302115_5 Suchy Las
Obszar ewidencyjny	identyfikator nazwa	0002 Chudowo
Skala mapy		1 : 500
Nazwa układu współrzędnych	prostokątnych płaskich wysokość	2000 - 6 Kronsztadt 160
Oznaczenie granic obszaru, który był przedmiotem aktualności		---
Służebności gruntowe mające wpływ na zagospodarowanie gruntów zlokalizowanych w granicach projektowanej inwestycji		Nie badano
Kontur użytku gruntowego, który nie jest ujawniony w bazie danych ewidencji gruntów i budynków		Brak
Nie wyklucza się istnienia w terenie innych nie wykazanych na niniejszej mapie urządzeń podziemnych, które nie były zgłoszone do inwentaryzacji.		
Wszystkie trwałe obiekty budowlane podlegają wytyczeniu przez jednostki wykonawstwa geodezyjnego (Ustawa z dnia 17.05.1989r. Prawo Geodezyjne i Kartograficzne art.27 ust.2 pkt.2 Dz.U. nr 20).		
Znakami:  oznaczono punkty osnowy geodezyjnej, które podlegają ochronie. Zgodnie z art. 40 pkt 3 ustawy z dnia 17 maja 1989 r. Prawo geodezyjne i kartograficzne (Dz.U. z 2010 r., Nr 193, poz. 1287 ze zm.), kto (...) niszczy, uszkadza i przemieszcza znaki geodezyjne (...) podlega karze grzywny".		
<b>BIURO OBSŁUGI NIERUCHOMOŚCI</b> <b>LINEX</b> 64 - 500 Szamotuły, ul. Zielona 6 TEL/FAX 0512927031, Kom 602 988078 NIP 787-100-37-90 E-Mail linex		<b>GEODETA UPRAWNIONY</b> <i>Piotr Linda</i> mgr inż. Piotr Linda UPR. MGPIB nr 4903 15.09.2016r. Imię i nazwisko, nr uprawnień oraz data i podpis geodety uprawnionego

13	14	15	16	17	18	19	20	21	22	23	24	25
10	11	12	13	14	15	16	17	18	19	20	21	22
8	9	10	11	12	13	14	15	16	17	18	19	20
6	7	8	9	10	11	12	13	14	15	16	17	18
4	5	6	7	8	9	10	11	12	13	14	15	16
3	4	5	6	7	8	9	10	11	12	13	14	15
2	3	4	5	6	7	8	9	10	11	12	13	14

ROZMIESZCZENIE ARKUSZY


**STAROSTA POZNAŃSKI!**  
(Nazwa organu przeprowadzającego naradę koordynacyjną)

Zgodnie z art. 28c ustawy z dnia 17 maja 1989 r. - Prawo geodezyjne i kartograficzne (Dz.U. z 2016 r., poz. 1629 ze zm.) poświadczam, że niniejsza dokumentacja projektowa była przedmiotem narady koordynacyjnej przeprowadzonej w dniu 15.09.2016r. w Powiatowym Ośrodku Dokumentacji Geodezyjnej i Kartograficznej, ul. Jankowskiego 18 w Poznaniu, adresie przeprowadzenia narady koordynacyjnej.

Z up. STAROSTY POZNAŃSKIEGO  
Katarzyna...  
Kierownik Zespołu Koordynacji Usługowych Projektowanych Sieci Użytkowych Terenu

15-11-2017  
Poznań (Miejscowość i data)

(Podpis przewodniczącego narady koordynacyjnej)

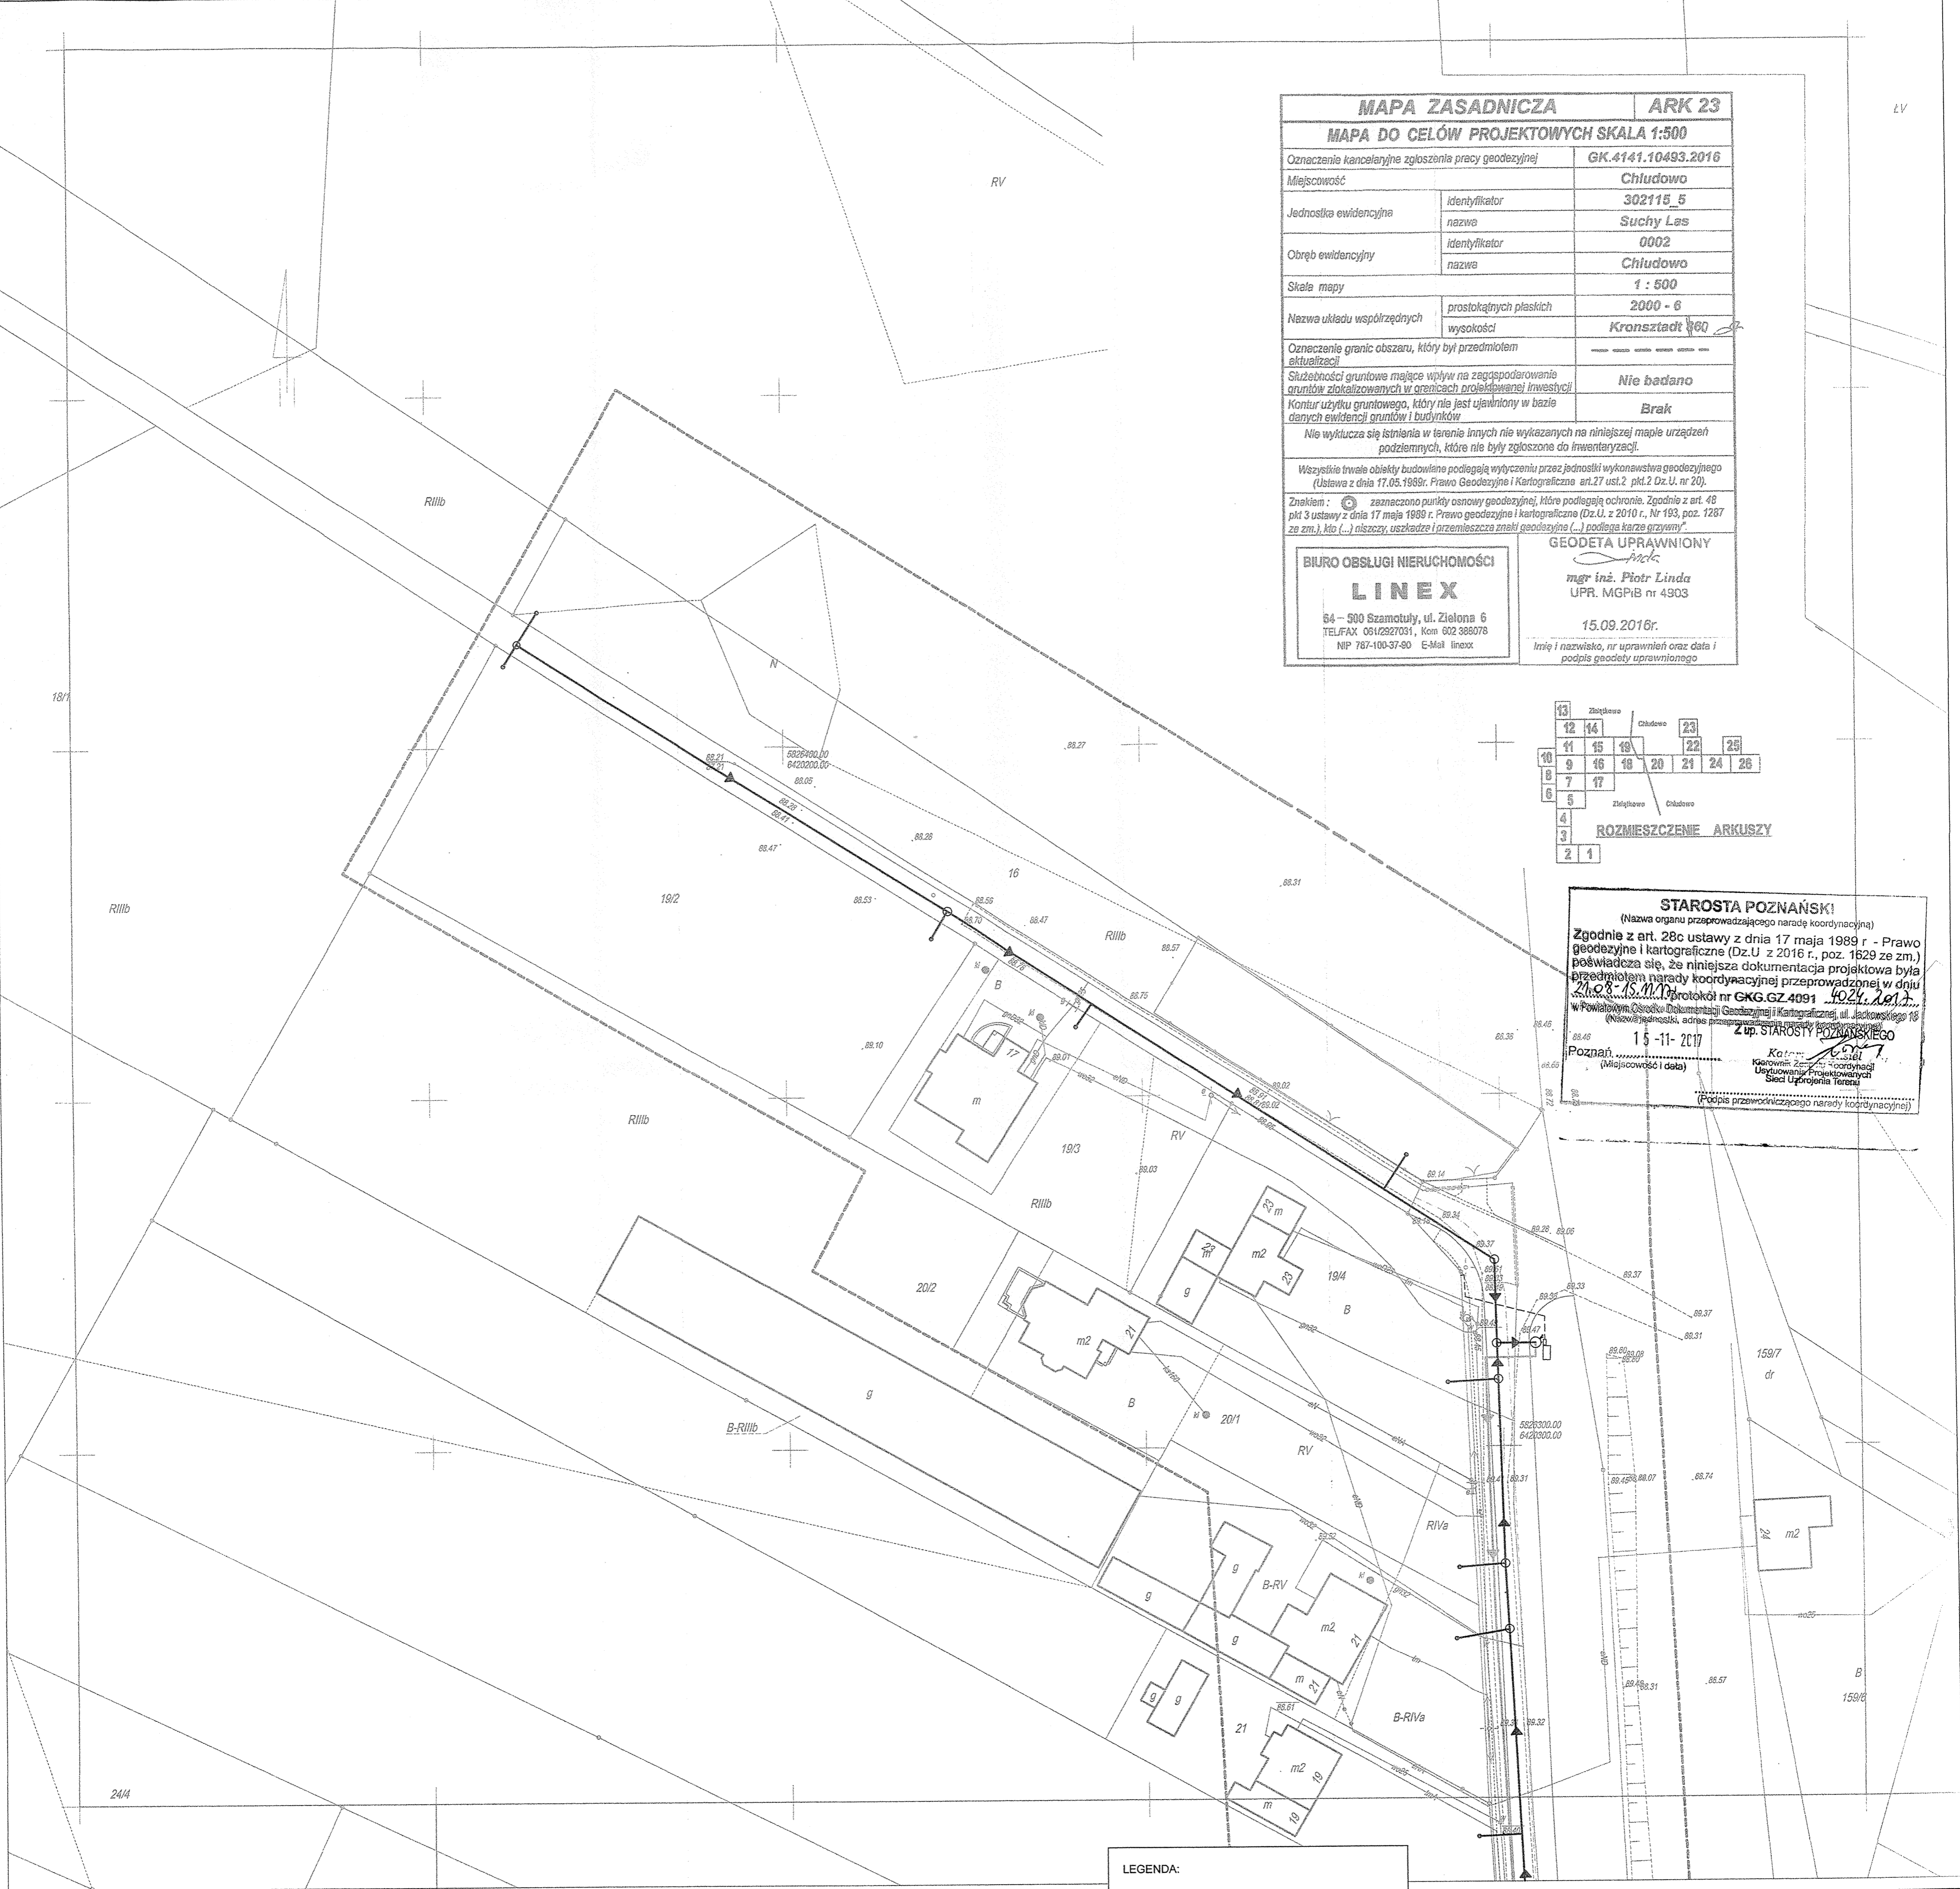

**LEGENDA:**

— - - - - proj. sieć kan. sanitarnej grawitacyjnej

— - - - - proj. sieć kan. sanitarnej tłocznej

- - - - - proj. przyłącze elektroenergetyczne

**Projektowane drogi (nie objęte wnioskiem):**

— - - - - chodnik

— - - - - jezdnia

<b>"BUDOWA PEŁNEJ INFRASTRUKTURY TECHNICZNEJ WRAZ Z DROGAMI W MIEJSCOWOŚCI ZIELATKOWO I CHUDOWO, GMINA SUCHY LAS" - ETAP 3</b>			
<b>PROJEKT ZAGOSPODAROWANIA TERENU</b>			
	IMIĘ I NAZWISKO	UPRAWNIENIA	PODPIS
PROJEKTANT	mgr inż. PAWEŁ WINTURSKI	LBS0063P00809 spec. instalacyjna	<i>Paweł Winturki</i>
OPRACOWAŁ	mgr inż. GRZEGORZ ZABOROWSKI		
DATA	08.2017	SKALA 1:500	RYСУNEK NR 23

**STAROSTA POZNAŃSKI**  
(Nazwa i adres urzędu gminy)

Zgodnie z art. 26c ustawy z dnia 1999 Prawe geodezyjne i kartograficzne (Dz.U. z 2016 r. poz. 156) poświadczam, że niniejsza dokumentacja projektowa wykazuje zgodność z przepisami art. 26c ustawy z dnia 1999 Prawe geodezyjne i kartograficzne (Dz.U. z 2016 r. poz. 156) w Powiatowym Ośrodku Geodezyjnym i Kartograficznym w Poznaniu, ul. Św. Józefa 11, 60-100 Poznań, 15-11-2017 Złoty Staw, 15-11-2017 (Miejscowość i data)

Krzysztof Sobczak  
Kierownik Ośrodka Geodezyjnego i Kartograficznego w Poznaniu

**MAPA ZASADNICZA ARK 25**  
**MAPA DO CELÓW PROJEKTYWY SKALA 1:500**  
Oznaczenie kancelijne zlozozona pracy projektowej GK.4741.10493.2016

Miejscowość	Chludowo
Identyfikator nazwa	302115_5
Identyfikator nazwa	Suchy Las
Identyfikator nazwa	0002
Identyfikator nazwa	Chludowo
Skala mapy	1 : 500
Nazwa uliców współpracujących	2000 - 6
Identyfikator nazwa	Kronsztacht 800


Oznaczenie granic obszarów, który był przedmiotem aktualizacji

Sukcesyjność granicze mające wpływ na zagospodarowanie gruntów zlozozozonanych w granicach projektowanej inwestycji

Kontur użytku gruntowego, który nie jest ujemny w bazie Centralnej ewidencji gruntów i budynków

Linie wydzielone są kolorami w terenie: linie niebieskie - granice obszarów, które nie były zlozozozonowane w niniejszej mapie; linie czerwone - granice obszarów, które były zlozozozonowane w niniejszej mapie.

Wszystkie linie zostały wyznaczone na podstawie wyników pomiarów geodezyjnych (Ustawa z dnia 17.03.1984r. Prawo Geodezyjne i Kartograficzne art. 27, par. 2, art. 28, par. 2)

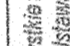Znakiem:  oznaczono punkty pomiarowe, które zostały oznaczone. Zgodnie z art. 48 ustawy z dnia 17.03.1984r. Prawo Geodezyjne i Kartograficzne (Dz.U. z 2016 r. poz. 156) z dnia 15.11.2017 r. (Miejscowość i data) zlozozozonowane zostały granice obszarów, które zostały zlozozozonowane w niniejszej mapie.

**BIURO OBSŁUGI NIERUCHOMOŚCI**  
**LINEX**  
64-500 Szamotuły, ul. Zielona 6  
TELEFAX 0616267051, Kom 922 339 979  
NIP 781-0037-80 E-Mail linex@op.pl

**GEODETA UPRAWNIENY**  
mgr inż. Piotr Lindo  
UPR. MGPIB nr 4903  
15.09.2016r.  
Inżynier geodezyjny, zr. uprawnień oraz data i podpis geodety uprawniającego

**ROZMIESZCZENIE ARKISZY**

13	Zakres	23
12	Obszar	22
11	Obszar	21
10	Obszar	20
9	Obszar	19
8	Obszar	18
7	Obszar	17
6	Obszar	16
5	Obszar	15
4	Obszar	14
3	Obszar	13
2	Obszar	12
1	Obszar	11

ROZMIESZCZENIE ARKISZY



Poświadczam się, że niniejszy dokument, zlozozozonowany w wyniku prac geodezyjnych i kartograficznych, których rezultaty zawierał wyżej wymieniony, jest zgodny z ewidencją materiałów i kartograficznych.

**STAROSTA POMIATU POZNAŃSKIEGO**  
P.3021.2016.16522  
(Nazwa i adres urzędu gminy)


**09-11-2016**  
(Data wydania Złoty Staw, 15-11-2017)

Krzysztof Sobczak  
Kierownik Ośrodka Geodezyjnego i Kartograficznego w Poznaniu

LEGENDA:  
- - - - - prof. sieć kan. sanitarnej (grawitacyjnej)

"BUDOWA PEŁNEJ INFRASTRUKTURY TECHNICZNEJ WRAZ Z DROGAMI W MIEJSCOWOŚCI ZIELĄTKOWI I CHLUDOWO, GMINA SUCHY LAS" - ETAP 3

PROJEKT ZAGOSPODAROWANIA TERENU

IMI INŻYNIER	UPRAWNIENIA	PODPIŚ
mgr inż. PAWEŁ WINTURSKI	158303000000	
OPROJEKTOWAŁ	mgr inż. GEORGIJ ZABOROWSKI	
DATA	08.2017	SKALA 1:500
		RYSUJEK NR 25

