


- Objaśnienia:**
- nawierzchnia KR2 z betonowej kostki brukowej szarej
 - zjazd z betonowej kostki brukowej grafitowej
 - chodnik z betonowej kostki brukowej czerwonej
 - miejsca parkingowe KR1 z betonowej kostki brukowej szarej
 - proj. krawężnik betonowy
 - proj. opornik betonowy zatopiony
 - proj. obrzeże betonowe o wym. 8x30 cm
 - istn. granice działek
 - proj. kanalizacja deszczowa
 - skosy zjazdów o wym. 1,0x1,0 m

PROJEKTOWANIE I NADZORY W BUDOWNICTWIE DROGOWYM 60-288 POZNAŃ, UL. PROMIENISTA 9		
Nazwa dok.	PROJEKT BUDOWLANO-WYKONAWCZY	Nr zlec.:
Objekt:	Budowa ulic na Osiedlu Kamieni Szlachetnych w m. Biedrusko, gm. Suchy Las – ETAP II	Data: 08.2018 Skala: 1:500
Nazwa rys.:	Plan sytuacyjny Projekt zagospodarowania terenu	Nr rysunku: 2
Projektant:	mgr inż. G. Nowacki	Nr uprawnień: 102/Pw/89
Asystent projektanta:	mgr inż. P. Nowacki	-

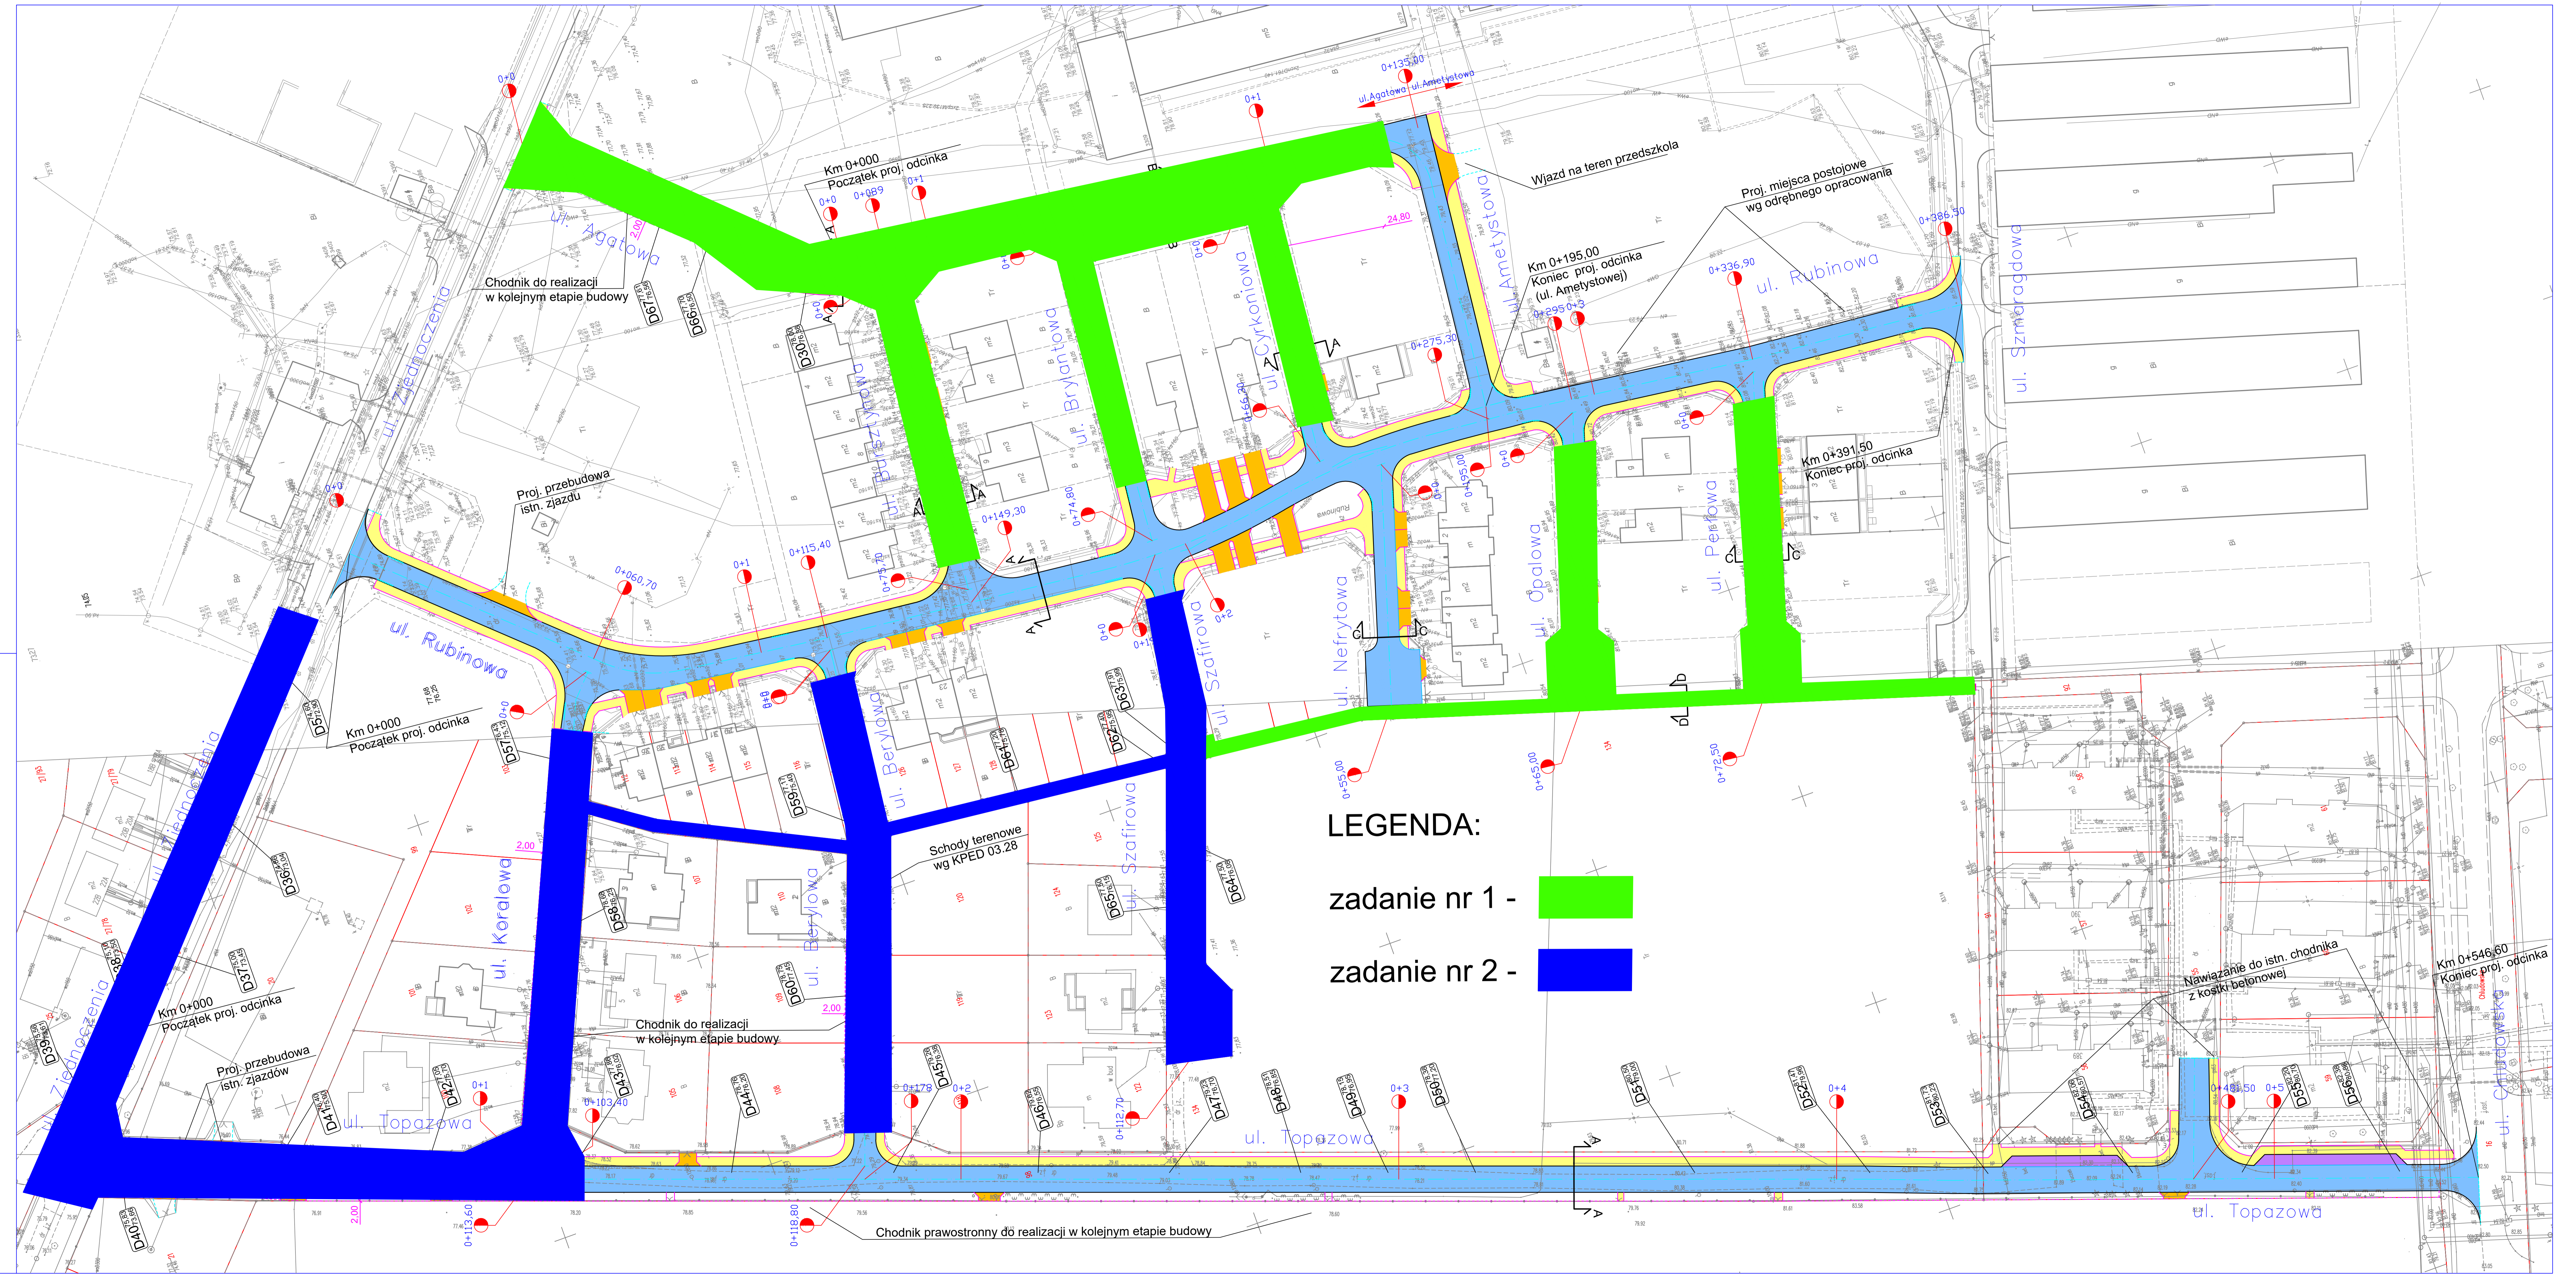

LEGENDA:

- zadanie nr 1 -
- zadanie nr 2 -