




MIEJSCOWY PLAN ZAGOSPODAROWANIA PRZESTRZENNEGO ZŁOTKOWO ZACHÓD - TEREN AKTYWIZACJI GOSPODARCZEJ - CZĘŚĆ I

Załącznik nr 1
do uchwały nr XVII/187/25
Rady Gminy Suchy Las
z dnia 30 października 2025 r.
Dz. Urz. Woj. Wielk.


WYRYS ZE STUDIUM UWARUNKOWAŃ I KIERUNKÓW
ZAGOSPODAROWANIA PRZESTRZENNEGO GMINY SUCHY LAS
SKALA 1:5 000

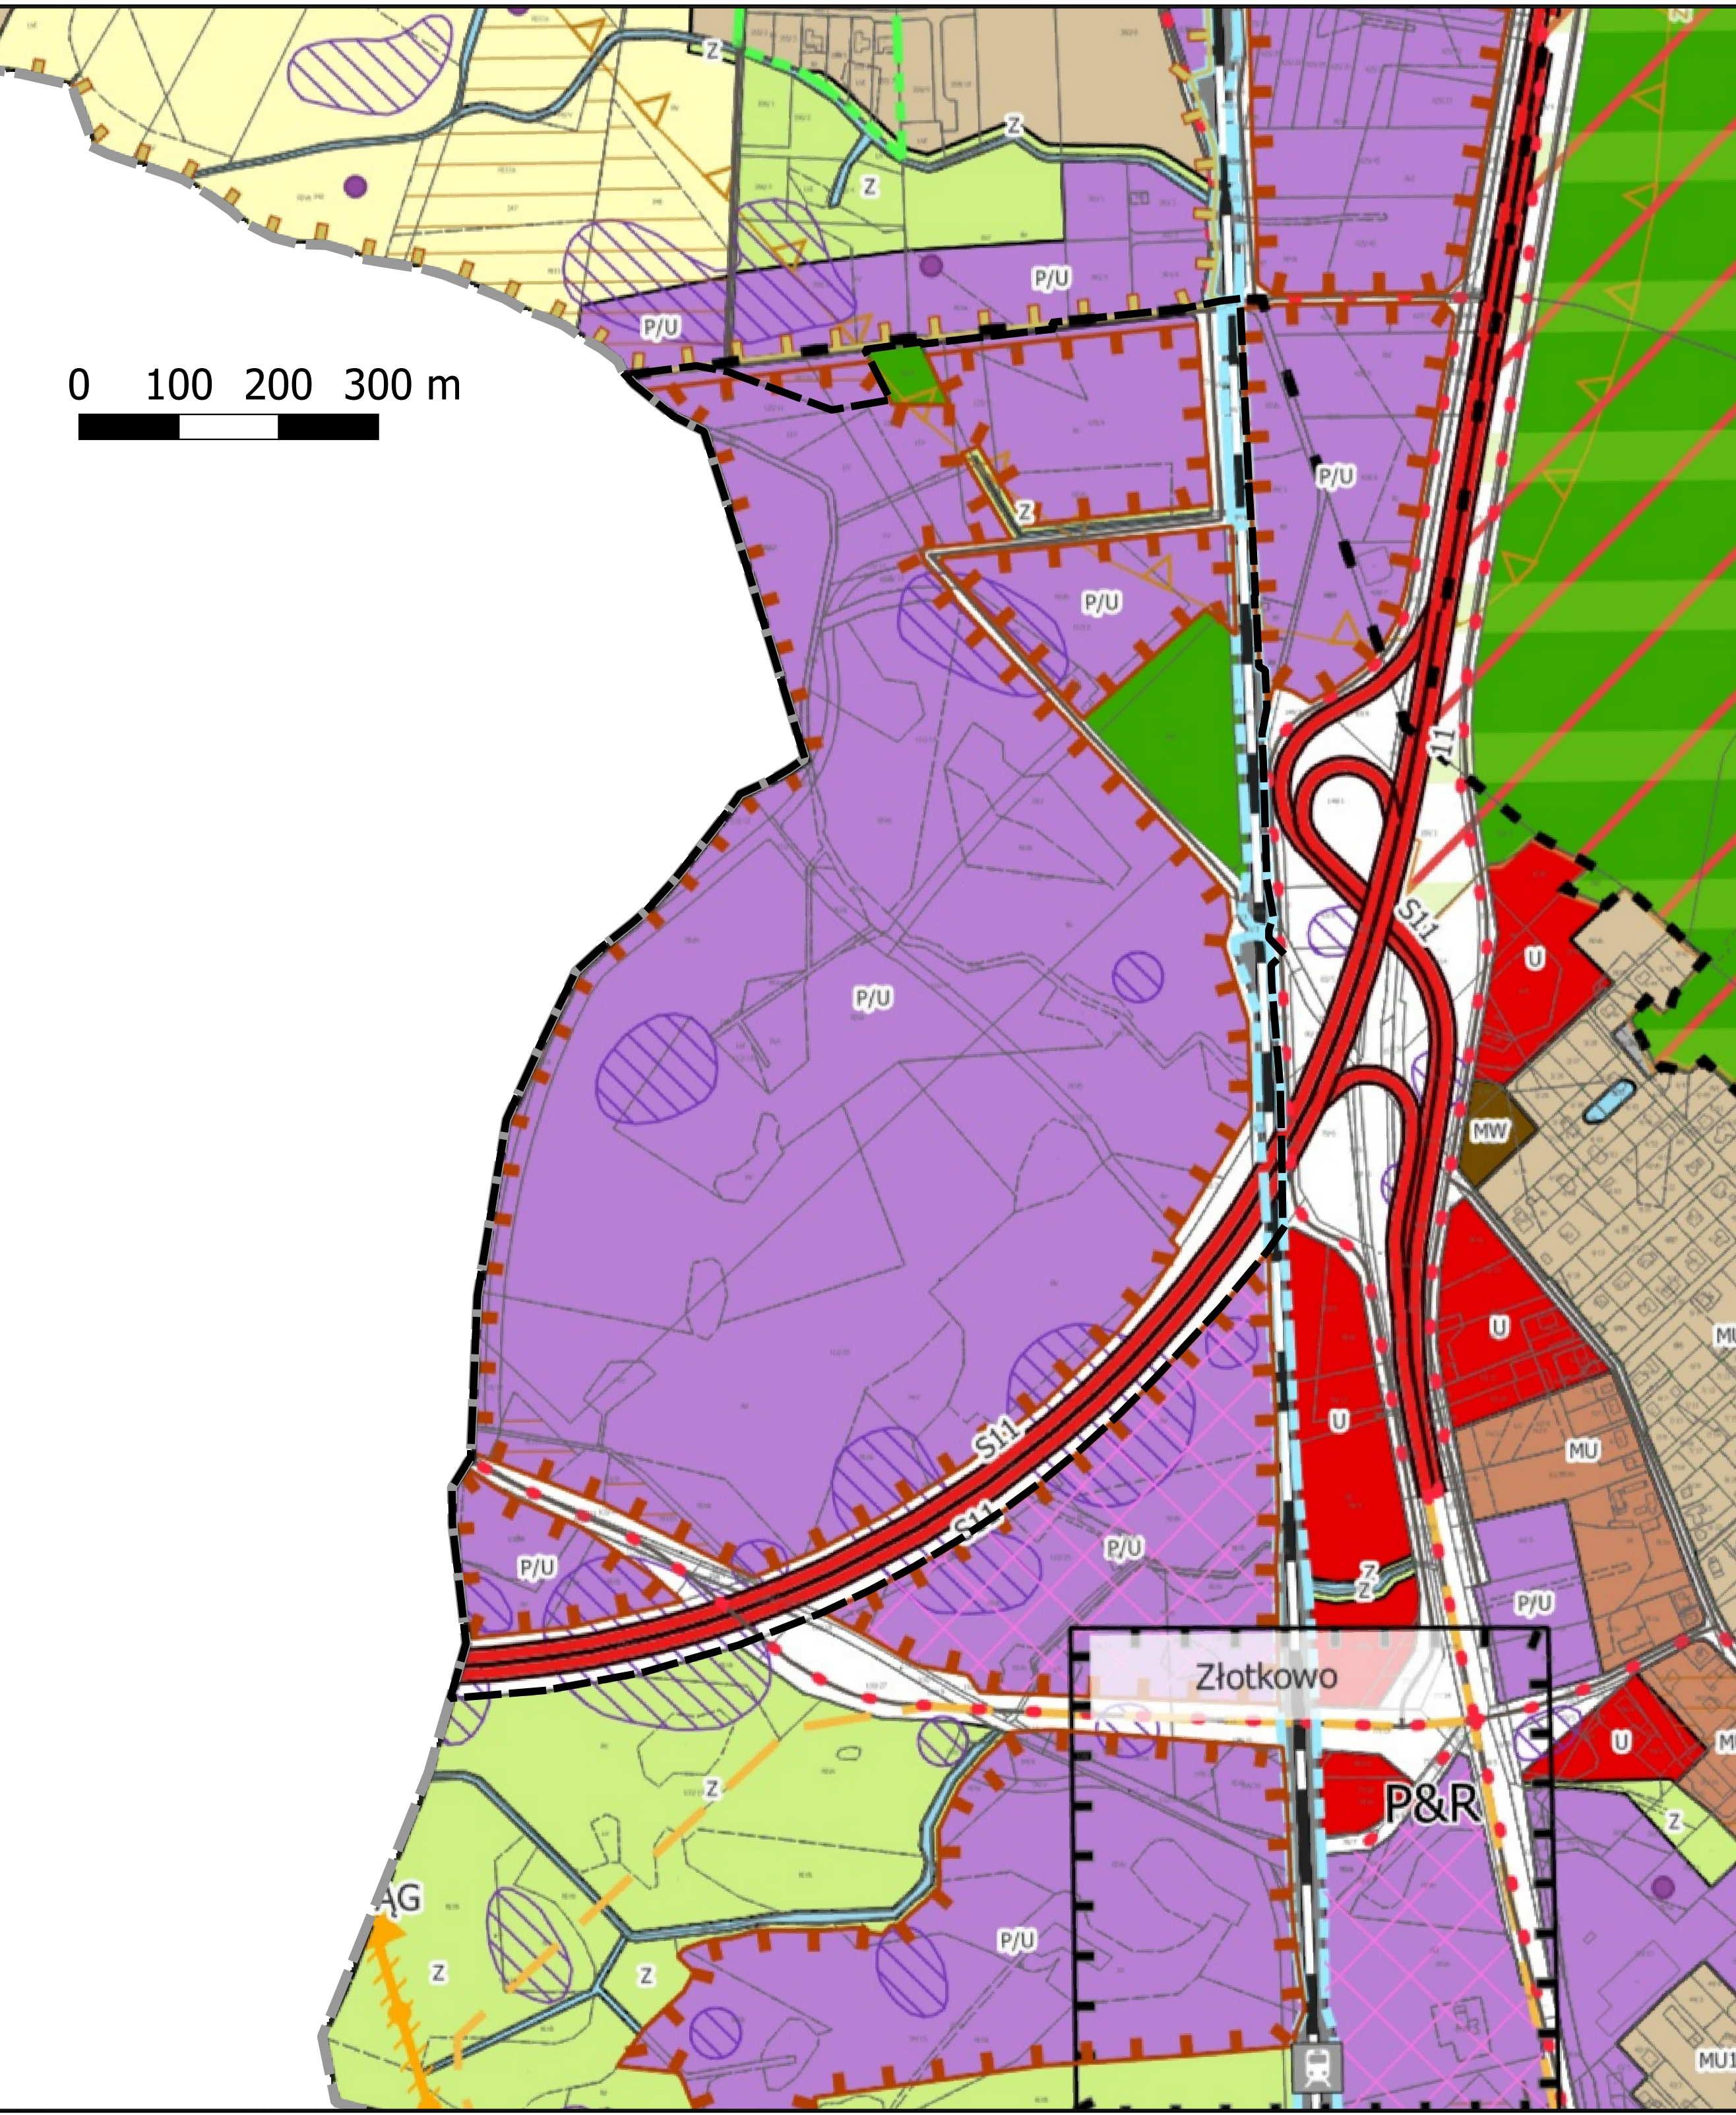

- GRANICA OBSZARU OBJĘTEGO PLANEM
- TERENY ZABUDOWY PRODUKCYJNEJ, SKŁADÓW, MAGAZYNÓW I USŁUG
- TERENY LASÓW
- TERENY ZIELENI IZOLACYJNEJ I KRAJOBRAZOWEJ
- TERENY DRÓG
- TERENY KOLEJOWE
- KOLEJOWE TERENY ZAMKNIĘTE
- OBSZARY LOKALIZACJI URZĄDZEŃ WYTWARZAJĄCYCH ENERGIĘ Z ODNAWIALNYCH ŹRÓDEŁ ENERGII
- STANOWISKA ARCHEOLOGICZNE UJĘTE W EWIDENCJI ZABYTKÓW
- GRANICE UDOKUMENTOWANYCH ZŁOŻ KOPALIN
- ZŁOŻE NR 767: ZŁOŻE WĘGLA BRUNATNEGO "SZAMOTUŁY"

SOBOTA
GM. ROKIETNICA

SKALA 1:1000

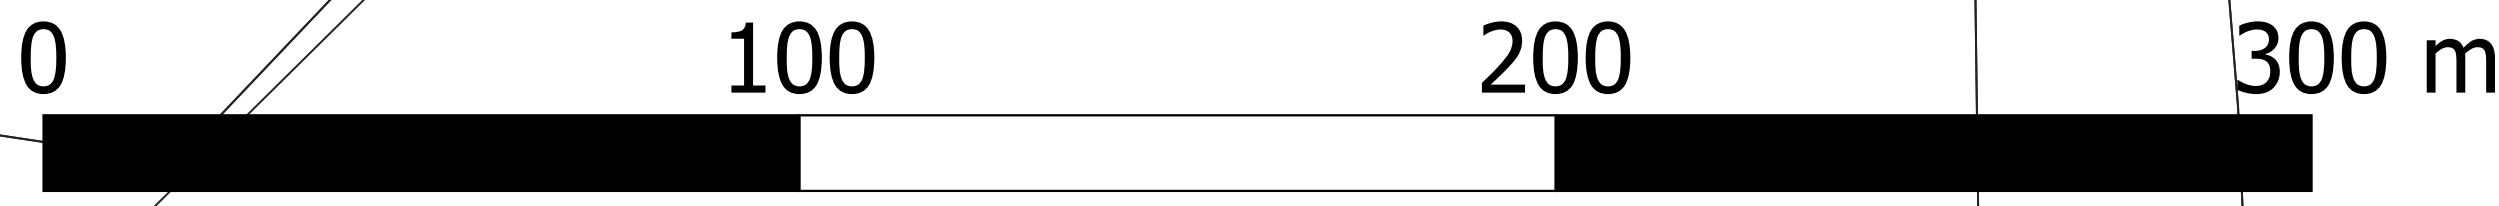

MAPA ZASADNICZA W UKŁADZIE 2000(18) W POSTACI WEKTOROWEJ
POZYSKANA ZE STAROSTWA POWIATOWEGO W POZNANIU. LICENCJA NR
GKG.GZW.4062.76.2025_3021_P Z DNIA 18.04.2025 R.

OZNACZENIA

- GRANICA ADMINISTRACYJNA GMINY SUCHY LAS
- GRANICA OBSZARU OPRACOWANIA PLANU
- TEREN USŁUG LUB PRODUKCJI
- TEREN KOMUNIKACJI DROGOWEJ PUBLICZNEJ
- TEREN DROGI EKSPRESOWEJ
- TEREN DROGI ZBIORCZEJ
- TEREN DROGI DOJAZDOWEJ

- TEREN KOMUNIKACJI KOLEJOWEJ I SZYNOWEJ
- TEREN WÓD POWIERZCHNIOWYCH ŚRÓDLĄDOWYCH
- TEREN LASÓW
- TERENY ZIELENI NATURALNEJ
- GRANICA TERENU ZAKMNIĘTEGO KOLEJOWEGO
- OBSZAR ROZJAZDU Z LINII KOLEJOWEJ
- STREFA SZCZEGÓLNYCH WARUNKÓW ZAGOSPODAROWANIA ORAZ OGRANICZEŃ W UŻYTKOWANIU TERENU W SĄSIEDZTWIE LINII KOLEJOWEJ

- UDOKUMENTOWANE STANOWISKA ARCHEOLOGICZNE
- NIEPRZEKRACZALNA LINIA ZABUDOWY
- GRANICA UDOKUMENTOWANYCH ZŁOŻ WĘGLA BRUNATNEGO "SZAMOTUŁY" NR 767
- LINIA ELEKTROENERGETYCZNA ŚRĘDNIENAPIĘCIA 15 KV WRAZ ZE STREFĄ PASA TECHNOLOGICZNEGO
- LINIA WYMIAROWA
- LINIA ROZGRANICZAJĄCA TERENY O RÓŻNYM PRZEZNACZENIU LUB RÓŻNYCH ZASADACH ZAGOSPODAROWANIA