



# MIEJSCOWY PLAN ZAGOSPODAROWANIA PRZESTRZENNEGO ŻŁOTNIKI - REJON ULICY WRZOSOWEJ



WYRYS ZE STUDYUM UWARUNKOWAŃ I KIERUNKÓW ZAGOSPODAROWANIA PRZESTRZENNEGO GMINY SUCHY LAS

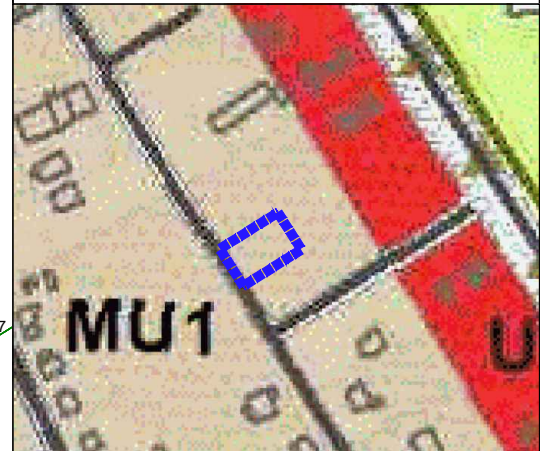

- granica obszaru objętego planem
- Tereny zabudowy mieszkaniowej jednorodzinnej z zabudową usługową
- Tereny zabudowy usługowej
- Tereny ogródków działkowych
- Obszary zdegradowane/obszary rewitalizacji

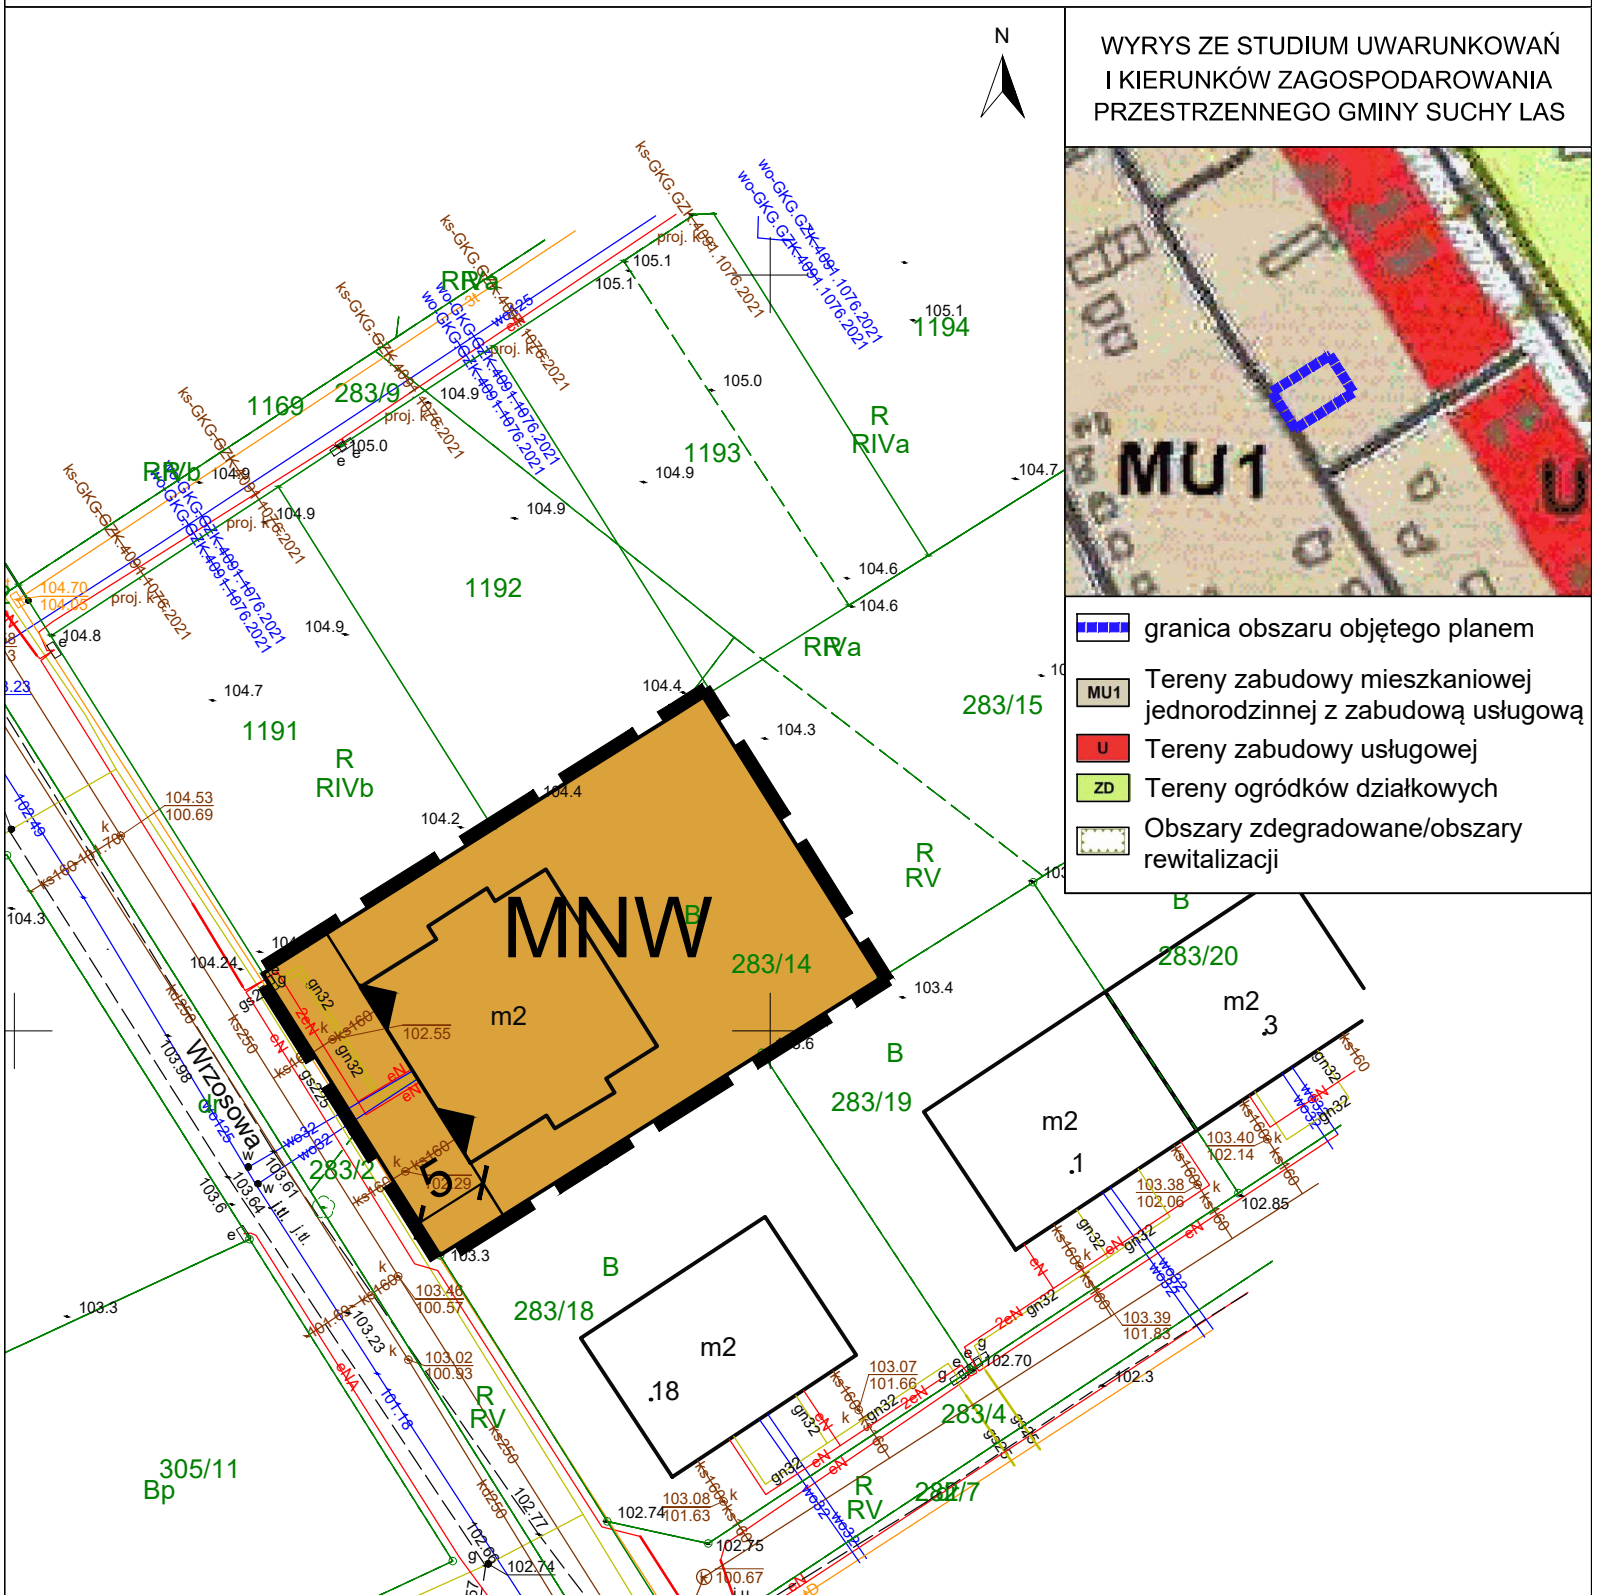

## Oznaczenia

- granica obszaru objętego planem
- linie rozgraniczające tereny o różnym przeznaczeniu lub różnych zasadach zagospodarowania
- obowiązująca linia zabudowy
- teren zabudowy mieszkaniowej jednorodzinnej wolnostojącej

Cały obszar objęty planem znajduje się w strefie ograniczonej wysokości zabudowy w związku z lokalizacją lotniczych urządzeń naziemnych

Układ współrzędnych PL2000(6)

Mapa zasadnicza została wydana na podstawie licencji numer GKG.GZW.4062.57.2023\_3021\_P z dnia 02.05.2023 r. przez Starostę Poznańskiego



API Sp. z o.o.  
architektura, planowanie, inwestycje  
60-792 Poznań, ul. Wojskowa 6/B6  
tel. 61 2230908, e-mail biuro@apispzo.pl

SKALA 1:500

