

MIEJSCOWY PLAN ZAGOSPODAROWANIA PRZESTRZENNEGO SUCHY LAS - REJON ULIC POLNEJ, MOKREJ, CHMIELNEJ I SUCHEJ


Załącznik Nr 1
do Uchwały Nr
Rady Gminy Suchy Las
z dnia r.

SKALA 1:1000
0 10 20 30 40 50 m



WYRYS ZE STUDIUM UWARUNKOWAŃ I KIERUNKÓW ZAGOSPODAROWANIA PRZESTRZENNEGO GMINY SUCHY LAS ZE ZMIANAMI

skala 1:10 000

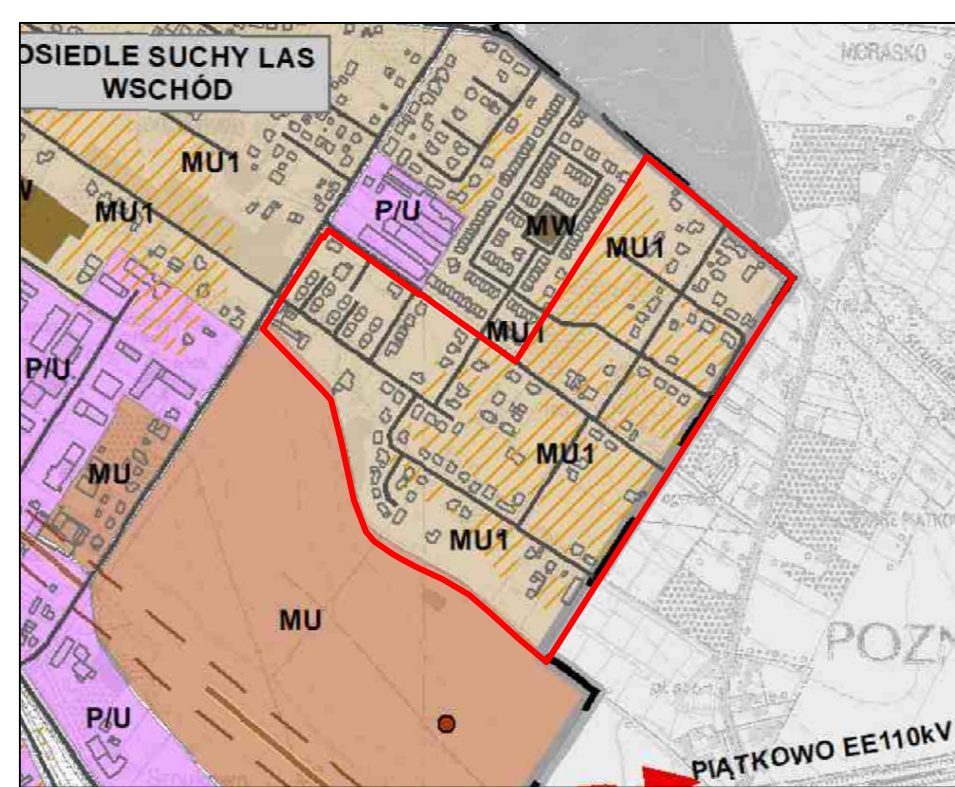

OZNACZENIA

- GRANICA OBSZARU OBJĘTEGO MIEJSCOWYM PLANEM ZAGOSPODAROWANIA PRZESTRZENNEGO
- MU1 TERENY ZABUDOWY MIESZKANIOWEJ JEDNORODZINNEJ Z ZABUDOWĄ USŁUGOWĄ
- UŻYTKI ROLNE III KLASY BONITACYJNEJ
- DROGI GMINNE
- GRANICA ADMINISTRACYJNA GMINY

OZNACZENIA:

- GRANICA OBSZARU OBJĘTEGO PLANEM
- LINIE ROZGRANICZAJĄCE TERENY O RÓŻNYM PRZEZNACZENIU LUB RÓŻNYCH ZASADACH ZAGOSPODAROWANIA
- NIEPRZEKRACZALNE LINIE ZABUDOWY
- MN TERENY ZABUDOWY MIESZKANIOWEJ JEDNORODZINNEJ
- MN/U TERENY ZABUDOWY MIESZKANIOWEJ JEDNORODZINNEJ Z DOPUSZCZENIEM USŁUG
- WS TEREN WÓD POWIERZCHNIOWYCH ŚRÓDLĄDOWYCH
- Z/WS TEREN ZIELENI KRAJOBRAZOWEJ Z DOPUSZCZENIEM WÓD POWIERZCHNIOWYCH ŚRÓDLĄDOWYCH
- E TEREN INFRASTRUKTURY TECHNICZNEJ - ELEKTROENERGETYKA
- K TEREN INFRASTRUKTURY TECHNICZNEJ - KANALIZACJA
- KDZ TEREN DROGI PUBLICZNEJ KLASY ZBIORCZEJ
- KDL TERENY DRÓG PUBLICZNYCH KLASY LOKALNEJ
- KDD TERENY DRÓG PUBLICZNYCH KLASY DOJAZDOWEJ
- KDW TERENY DRÓG WEWNĘTRZNYCH
- PAS ZIELENI IZOLACYJNEJ
- PAS ZIELENI KRAJOBRAZOWEJ
- LINIE WYMIAROWE
- GRANICA ADMINISTRACYJNA GMINY SUCHY LAS