




# MIEJSCOWY PLAN ZAGOSPODAROWANIA PRZESTRZENNEGO SUCHY LAS – REJON ULIC WOJCIECHA BOGUSŁAWSKIEGO, ALEJOWEJ I METEORYTOWEJ

Załącznik nr 1 do uchwały  
Nr ...  
Rady Gminy Suchy Las  
z dnia ... r.

WYRYS ZE STUDIUM UWARUNKWAŃ  
I KIERUNKÓW ZAGOSPODAROWANIA  
PRZESTRZENNEGO GMINY SUCHY LAS  
SKALA 1:10 000

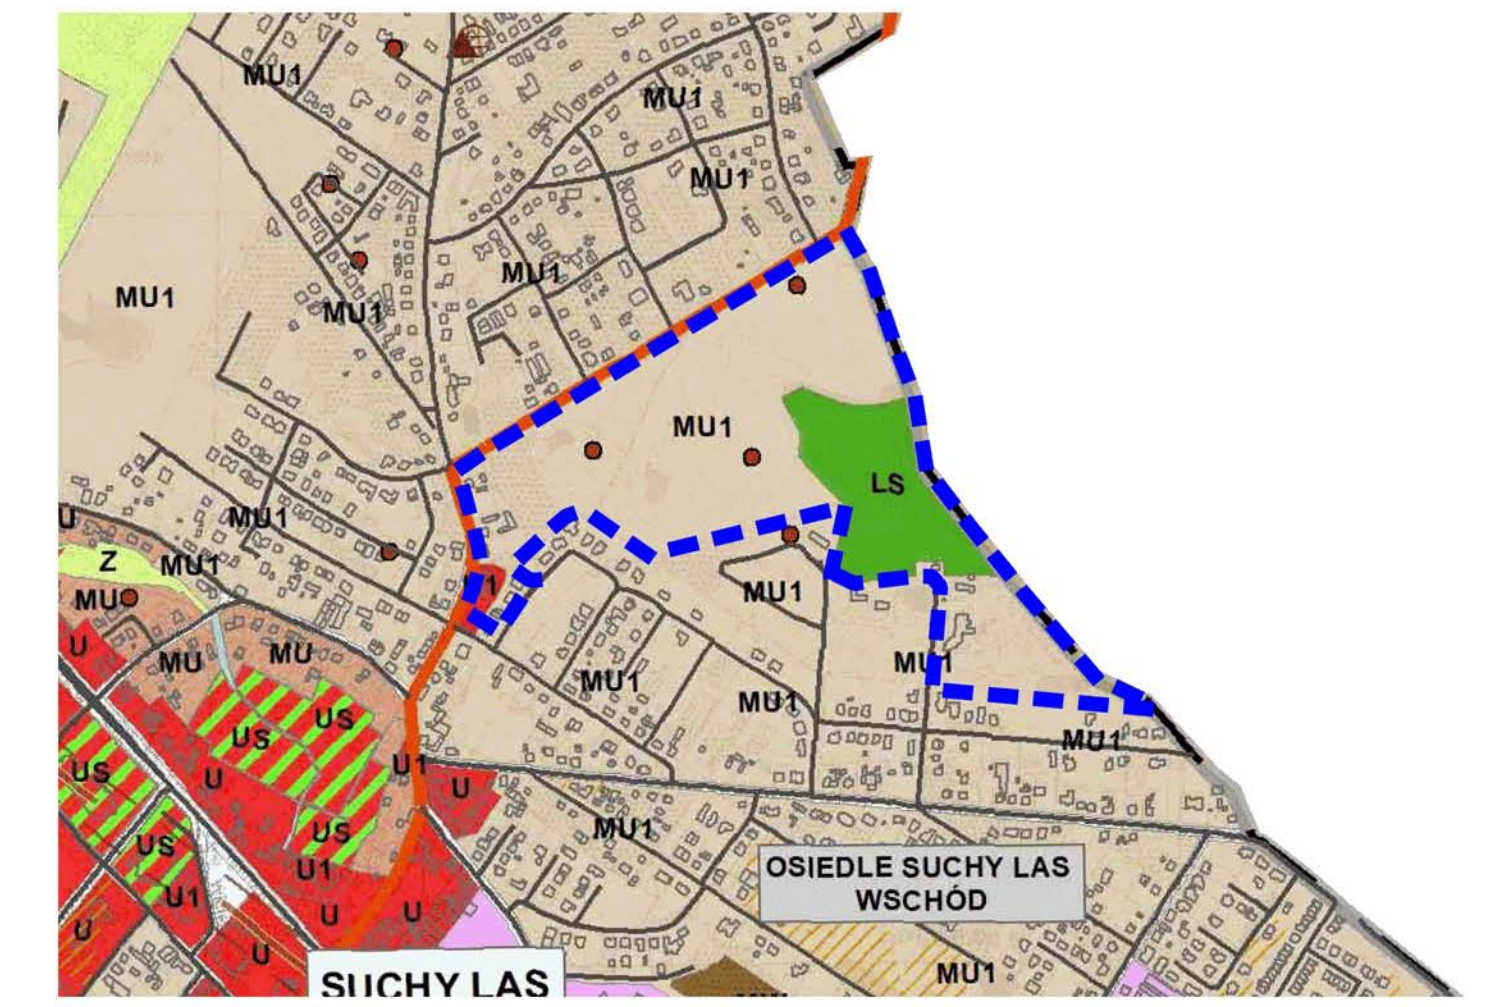


- GRANICA OBSZARU OBJĘTEGO PLANEM MIEJSCOWYM
- TERENY ZABUDOWY MIESZKANIOWEJ JEDNORODZINNEJ Z ZABUDOWĄ USŁUGOWĄ
- TERENY LASÓW



## OZNACZENIA:

- GRANICA ADMINISTRACYJNA GMINY SUCHY LAS
- GRANICA OBSZARU OBJĘTEGO MIEJSCOWYM PLANEM ZAGOSPODAROWANIA PRZESTRZENNEGO
- LINIA ROZGRANICZAJĄCA TERENY O RÓŻNYM PRZEZNACZENIU LUB RÓŻNYCH ZASADACH ZAGOSPODAROWANIA
- NIEPRZEKRACZALNE LINIE ZABUDOWY
- GRANICA OTULINY REZERWATU PRZYRODY METEORYT MORASKO
- STREFY OCHRONY KONSERWATORSKIEJ STANOWISK ARCHEOLOGICZNYCH UJĘTYCH W GMINNEJ EWIDENCJI ZABYTKÓW
- OBZAR LOKALIZACJI URZĄDZEŃ MELIORACJI WODNYCH: ROWU**
  - POWIERZCHNIOWEGO
  - SKANALIZOWANEGO
- TERENY ZABUDOWY MIESZKANIOWEJ JEDNORODZINNEJ WOLNOSTOJĄCEJ
- TEREN ZABUDOWY MIESZKANIOWEJ JEDNORODZINNEJ WOLNOSTOJĄCEJ LUB USŁUG
- TEREN USŁUG
- TEREN USŁUG BEZPIECZEŃSTWA I PORZĄDKU PUBLICZNEGO
- TEREN DROGI ZBIORCZEJ
- TEREN DROGI LOKALNEJ
- TERENY DRÓG DOJAZDOWYCH
- TERENY KOMUNIKACJI DROGOWEJ WEWNĘTRZNEJ
- TEREN KOMUNIKACJI PIESZO-ROWEROWEJ
- TEREN LASU
- TERENY ZIELENI URZĄDZONEJ

SKALA 1:1000

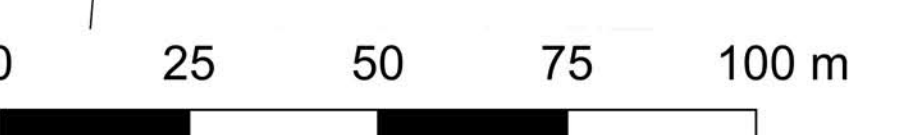

Układ współrzędnych: układ 2000 strefa 6  
Mapa zasadnicza w postaci wektorowej  
(licencja wydana przez Starostę Poznańskiego)