


**MIEJSCOWY PLAN
ZAGOSPODAROWANIA PRZESTRZENNEGO
GOŁĘCZEWO - REJON ULIC
PROMIENISTEJ,
DWORCOWEJ I LIPOWEJ - CZĘŚĆ II**


SKALA 1:2000

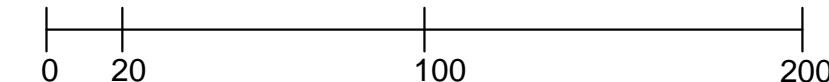

OZNACZENIA

- GRANICA OBSZARU OBJĘTEGO MIEJSCOWYM PLANEM ZAGOSPODAROWANIA PRZESTRZENNEGO
- GRANICA ADMINISTRACYJNA GMINY
- LINIA ROZGRANICZAJĄCA TERENY O RÓŻNYM PRZEZNACZENIU LUB RÓŻNYCH ZASADACH ZAGOSPODAROWANIA
- NIEMPRZEKRACZALNA LINIA ZABUDOWY
- OBOWIĄZUJĄCA LINIA ZABUDOWY
- MN TERENY ZABUDOWY MIESZKANIOWEJ JEDNORODZINNEJ
- MN/U TERENY ZABUDOWY MIESZKANIOWEJ JEDNORODZINNEJ LUB ZABUDOWY USŁUGOWEJ
- U TEREN ZABUDOWY USŁUGOWEJ
- UP TEREN ZABUDOWY USŁUGOWEJ - USŁUG PUBLICZNYCH
- US TEREN SPORTU I REKREACJI
- ZC TEREN CMENTARZA
- ZWS TEREN ZIELENI
- Z WODAMI POWIERZCHNIOWYMI ŚRÓDLĄDOWYMI
- Z TERENY ZIELENI
- IT TERENY INFRASTRUKTURY TECHNICZNEJ
- KDW TERENY DRÓG WEWNĘTRZNYCH
- KX TERENY DRÓG DLA PIESZYCH I ROWERÓW
- KDD TERENY DRÓG PUBLICZNYCH KLASY DOJAZDOWEJ
- KDZ TERENY DRÓG PUBLICZNYCH KLASY ZBIORCZEJ
- BUDYNKI WPISANE DO REJESTRU ZABYTKÓW
- STREFA OCHRONY KONSERWATORSKIEJ STANOWISK ARCHEOLOGICZNYCH
- STREFA SANITARNA WYZNACZONA W ODLEGŁOŚCI DO 50 m
- STREFA SANITARNA WYZNACZONA W ODLEGŁOŚCI DO 150 m
- OBSZAR NATURA 2000 - OBSZAR SPECJALNEJ OCHRONY PTAKÓW "DOLINA SAMICY" PLB300013
- GRANICA ZŁOŻA WĘGLA BRUNATNEGO "SZAMOTUŁY"
- GRANICA KRAJOBRAZU PRIORYTETOWEGO
- GRANICA WSI HISTORYCZNEJ W KRAJOBRAZIE PRIORYTETOWYM - STREFA A
- GRANICA WSI WSPÓŁCZESNEJ W KRAJOBRAZIE PRIORYTETOWYM - STREFA B
- OBSZAR WYRÓŻNIAJĄCY SIĘ LOKALNĄ FORMĄ ARCHITEKTONICZNĄ
- NAPOWIETRZNA LINIA ELEKTROENERGETYCZNA SN-15KV WRAZ Z PASEM TECHNOLOGICZNYM
- PROPONOWANY PODZIAŁ DZIAŁEK

WYRYS ZE STUDIUM UWARUNKOWAŃ I KIERUNKÓW ZAGOSPODAROWANIA PRZESTRZENNEGO GMINY SUCHY LAS skala 1 : 10 000

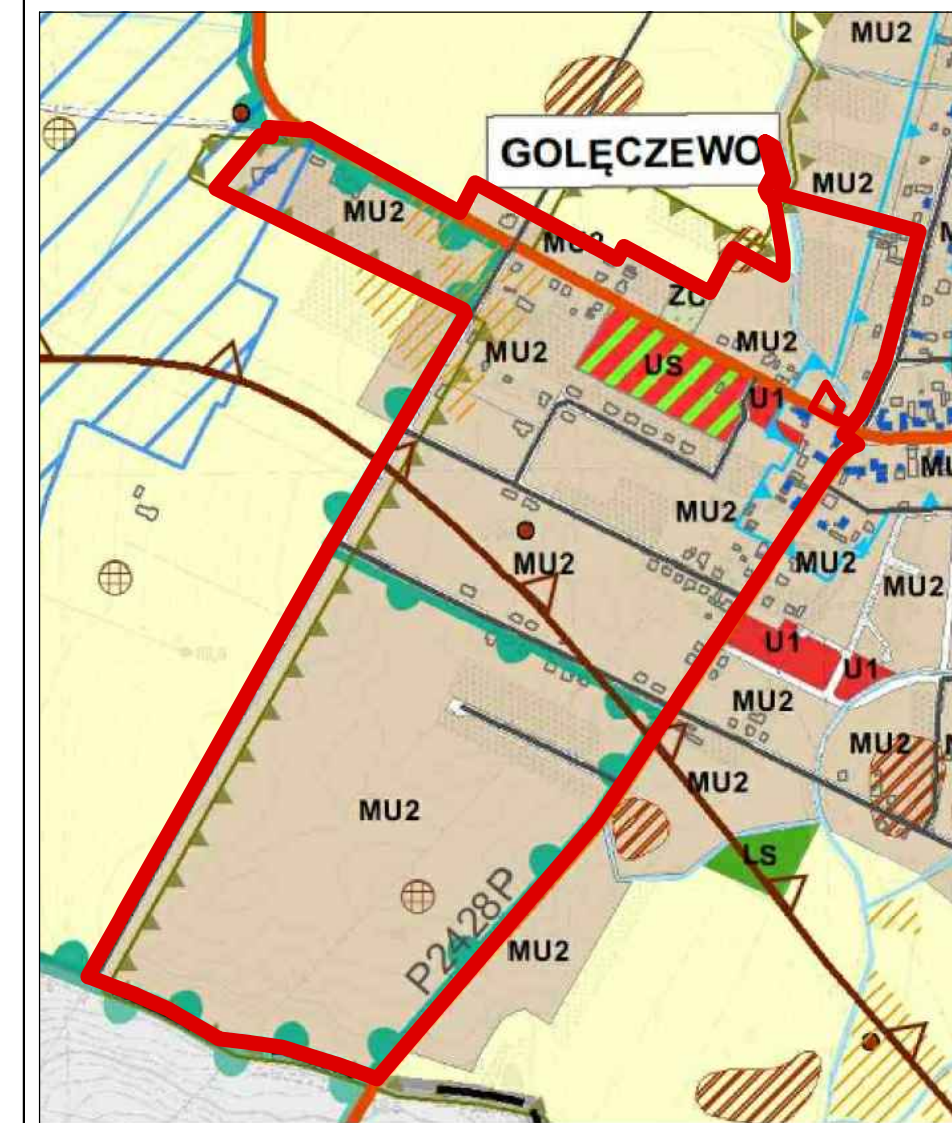

- GRANICA OBSZARU OBJĘTEGO PLANEM
- MU2 TERENY ZABUDOWY MIESZKANIOWEJ JEDNORODZINNEJ Z ZABUDOWĄ USŁUGOWĄ
- U1 TERENY ZABUDOWY USŁUGOWEJ W TYM USŁUG PUBLICZNYCH (OSWATA, KULTURY, ZDROWIA, NAUKI, BEZPIECZEŃSTWA PUBLICZNEGO I SAKRALNYCH)
- US TERENY ZABUDOWY SPORTU I REKREACJI
- ZC TERENY CMENTARZY
- TERENY ROLNICZE
- OBSZARY ZDEGRADOWANE/OBSZARY REWITALIZACJI
- OBSZARY CHRONIONEGO KRAJOBRAZU
- GRANICA UDOKUMENTOWANYCH ZŁOŻ KOPALIN
- TERENY OCHRONY KONSERWATORSKIEJ STANOWISK ARCHEOLOGICZNYCH I LĘTYCH WEMENDENCJI ZABYTKÓW W TYM STANOWISKA O NIEPEWNEJ LOKALIZACJI
- POZOSTAŁE STREFY OCHRONY KONSERWATORSKIEJ
- OBSZAR SPECJALNEJ OCHRONY PTAKÓW "DOLINA SAMICY" PLB 300013
- UŻYTKI ROLNE III KLASY BONITACYJNEJ
- DRÓGI POWIATOWE
- DRÓGI GMINNE

