


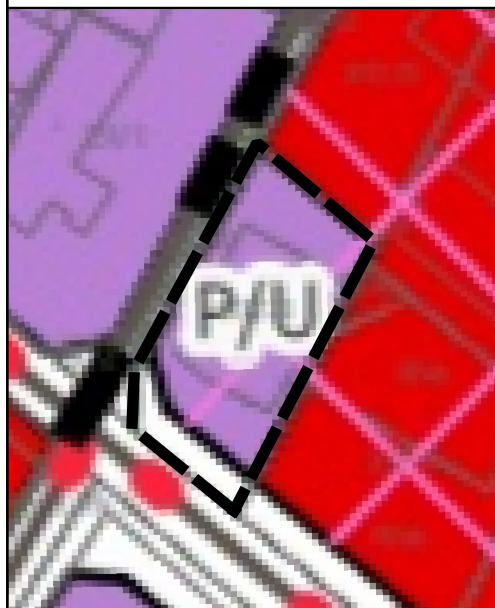

MIEJSOWY PLAN ZAGOSPODAROWANIA PRZESTRZENNEGO SUCHY LAS - REJON ULICY OBORNICKIEJ I NEKTAROWEJ

WYRYS ZE STUDIUM UWARUNKOWAŃ
I KIERUNKÓW ZAGOSPODAROWANIA
PRZESTRZENNEGO GMINY SUCHY LAS
SKALA 1:10000



GRANICA OBSZARU OBJĘTEGO PLANEM



TERENY ZABUDOWY PRODUKCYJNEJ, SKŁADÓW,
MAGAZYNÓW I USŁUG




TERENY DRÓG



TERENY LOKALIZACJI OBIEKTÓW HANDLOWYCH
O POWIERZCHNI SPRZEDAŻY POW. 2000 M2



ŚCIEŻKI/ TRASY ROWEROWE

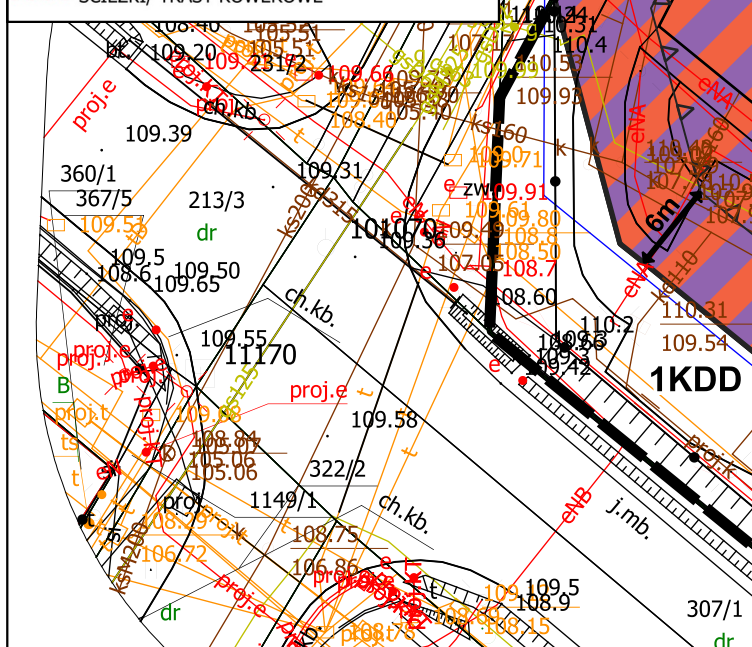

OZNACZENIA



GRANICA OBSZARU OBJĘTEGO PLANEM



LINIA ROZGRANICZAJĄCA TERENY O RÓŻNYM PRZEZNACZENIU
LUB RÓŻNYCH ZASADACH ZAGOSPODAROWANIA



TEREN USŁUG LUB PRODUKCJI



TEREN DROGI DOJAZDOWEJ



NIEPRZEKRACZALNA LINIA ZABUDOWY



LINIA WYMIAROWA

ZAŁĄCZNIK NR 1
DO UCHWAŁY NR
RADY GMINY SUCHY LAS
Z DNIA
DZ. U. WOJ. WIELK.....

SKALA 1:500

0 10 20 30 m

MAPA ZASADNICZA W UKŁADZIE 2000(18) W POSTACI WEKTOROWEJ
POZYSKANA ZE STAROSTWA POWIATOWEGO W POZNANIU.
LICENCJA NR GKG.GZW.4062.64.2025_3021_P Z DNIA 28.03.2025 R.