


**MIEJSKOWY PLAN
ZAGOSPODAROWANIA PRZESTRZENNEGO
CHŁUDOWO - REJON ULIC SZOSY
POZNAŃSKIEJ, GOŁĘCZEWSKIEJ
I POZNAŃSKIEJ**


SKALA 1:1000

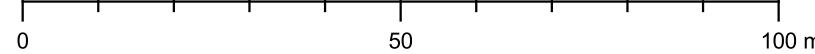


OZNACZENIA

- GRANICA OBSZARU OBJĘTEGO MIEJSKOWYM PLANEM
ZAGOSPODAROWANIA PRZESTRZENNEGO
- LINIA ROZGRANICZAJĄCA TERENY O RÓŻNYM PRZEZNACZENIU
LUB RÓŻNYCH ZASADACH ZAGOSPODAROWANIA
- NIEPRZEKRACZALNA LINIA ZABUDOWY
- MNW TERENY ZABUDOWY MIESZKANIOWEJ JEDNORODZINNEJ
WOLNOSTOJĄCEJ
- MNB TEREN ZABUDOWY MIESZKANIOWEJ JEDNORODZINNEJ
BLIŹNIACZEJ
- MNW-U TERENY ZABUDOWY MIESZKANIOWEJ JEDNORODZINNEJ
WOLNOSTOJĄCEJ LUB USŁUG
- RZM TERENY ZABUDOWY ZAGRODOWEJ
- U TEREN USŁUG
- U-P TERENY USŁUG LUB PRODUKCJI
- ZP TEREN ZIELENI URZĄDZONEJ
- ZN-WS TERENY ZIELENI NATURALNEJ
LUB WÓD POWIERZCHNIOWYCH ŚRÓDLĄDOWYCH
- Z TERENY ZIELENI
- KR TERENY KOMUNIKACJI DROGOWEJ WEWNĘTRZNEJ
- KDD TERENY DRÓG DOJAZDOWYCH
- KDL TEREN DROGI LOKALNEJ
- BUDYNKI UJĘTE W GMINNEJ EWIDENCJI ZABYTKÓW
- TERENY OCHRONY KONSERWATORSKIEJ
STANOWISK ARCHEOLOGICZNYCH
- NAPOWIETRZNA LINIA ELEKTROENERGETYCZNA
SN 15 kV WRAZ Z PASEM TECHNOLOGICZNYM

ETAP 1: KONCEPCJA

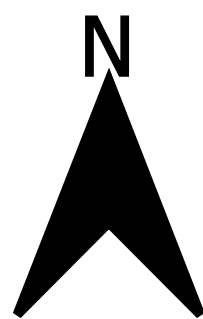

WYRYS ZE STUDIUM UWARUNKOWAŃ I KIERUNKÓW
ZAGOSPODAROWANIA PRZESTRZENNEGO GMINY SUCHY LAS
skala 1:10 000

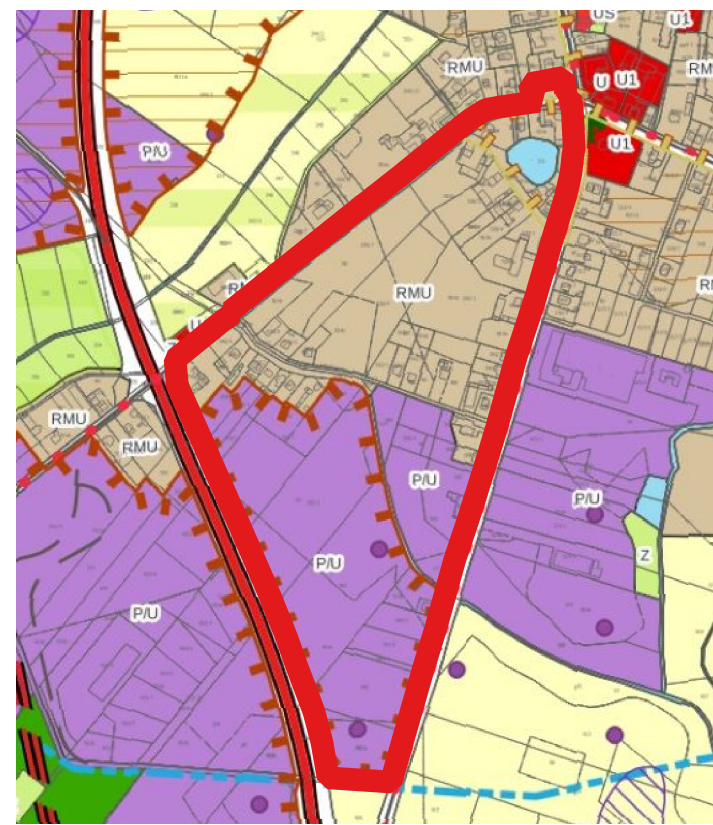

- GRANICA OBSZARU OBJĘTEGO MIEJSKOWYM PLANEM
ZAGOSPODAROWANIA PRZESTRZENNEGO
- TERENY WIELOFUNKCYJNEJ ZABUDOWY WIEJSKIEJ
- TERENY ZABUDOWY PRODUKCYJNEJ, SKŁADÓW, MAGAZYNÓW I USŁUG
- TERENY WÓD POWIERZCHNIOWYCH ŚRÓDLĄDOWYCH
- TERENY DRÓG
- OBSZARY LOKALIZACJI URZĄDZEŃ WYTWARZAJĄCYCH ENERGIĘ Z ODNOWIALNYCH
ŹRÓDEŁ ENERGII
- OBSZARY ZDEGRADOWANE
- STANOWISKA ARCHEOLOGICZNE UJĘTE W EWIDENCJI ZABYTKÓW PTM2MM
- ŚCIEŻKI, TRASY ROWEROWE