




KD.1 od km 0+014,00 do km 0+154,00

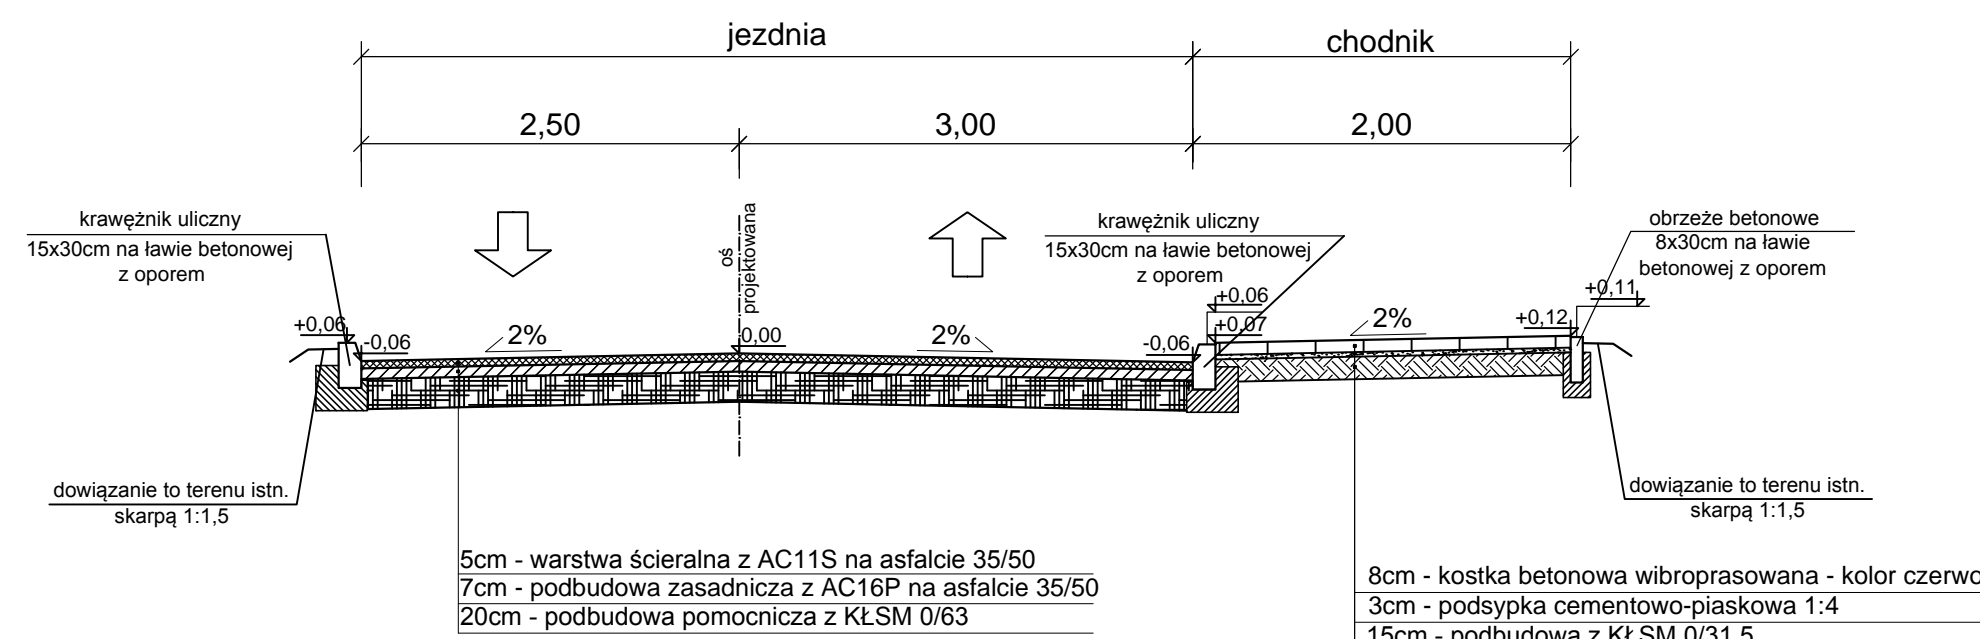


KD.1 od km 0+154,00 do km 0+183,00

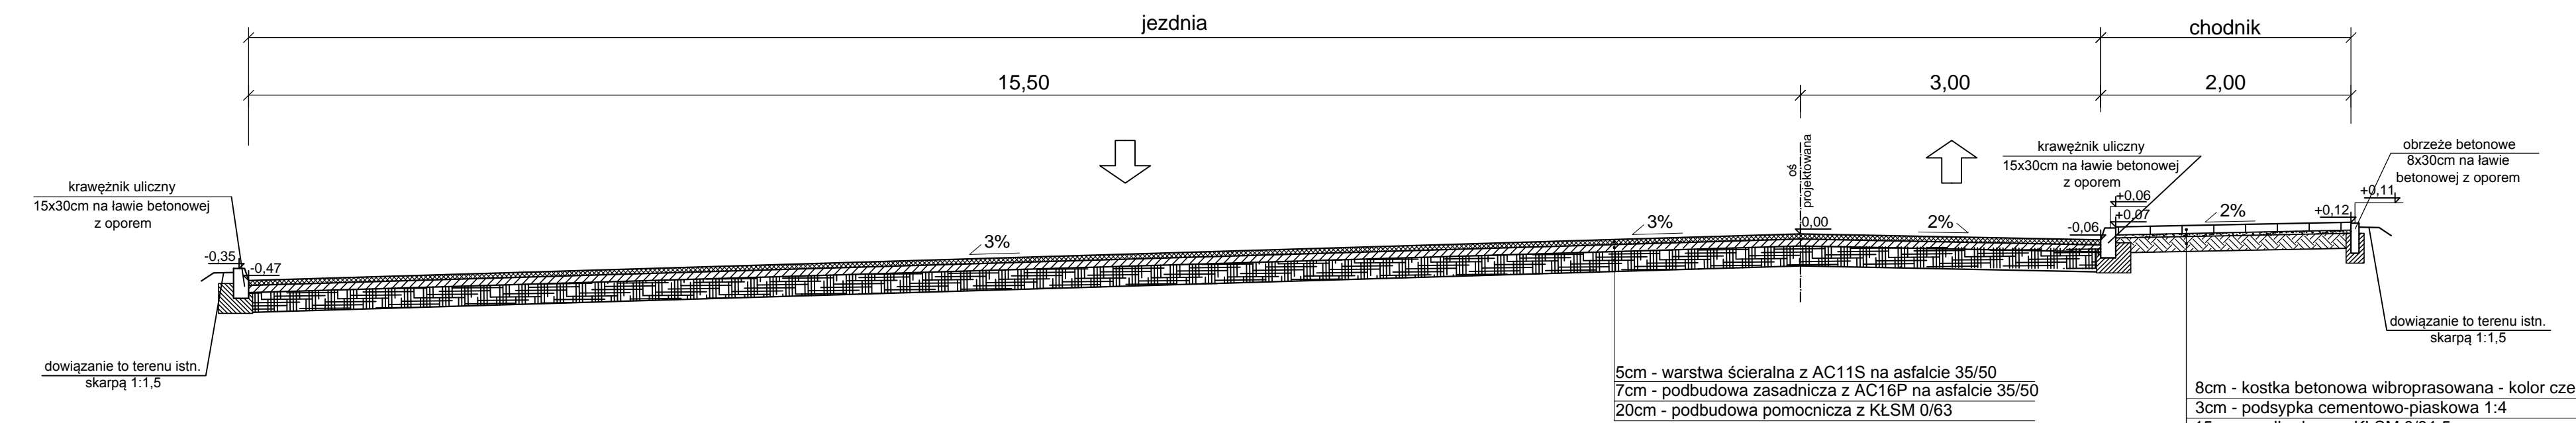


KD.1 od km 0+000,00 do km 0+098,00

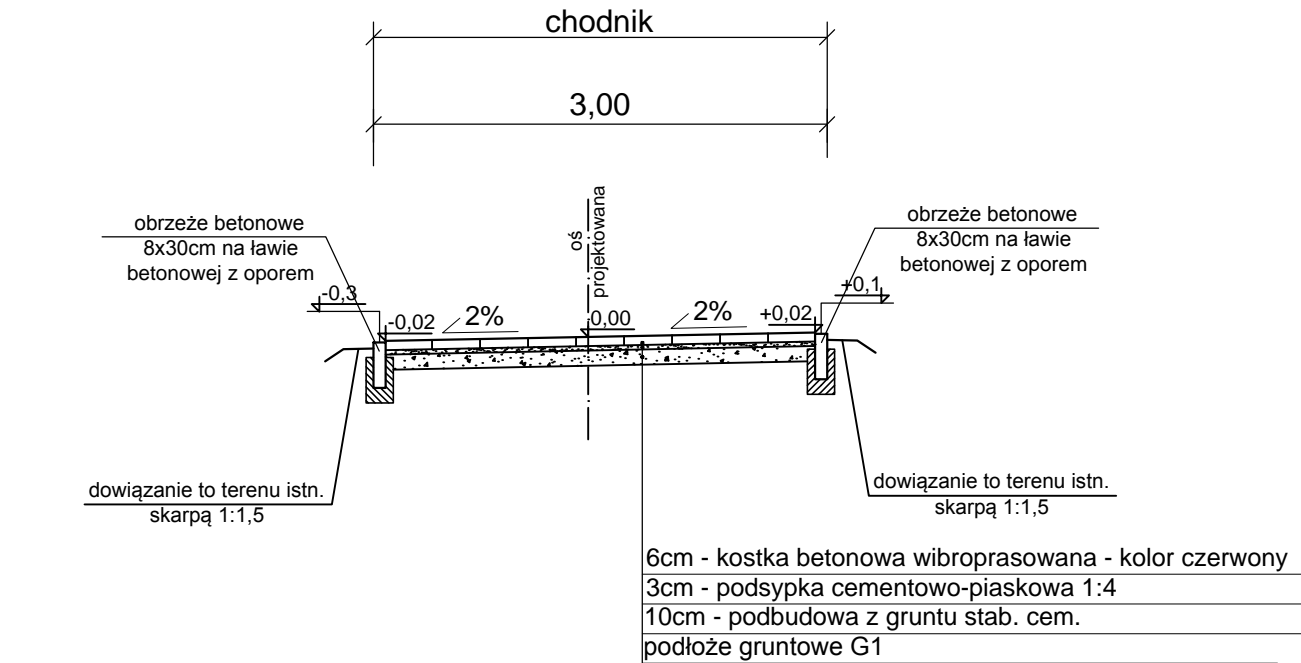


KD.2 od km 0+000,00 do km 0+027,00

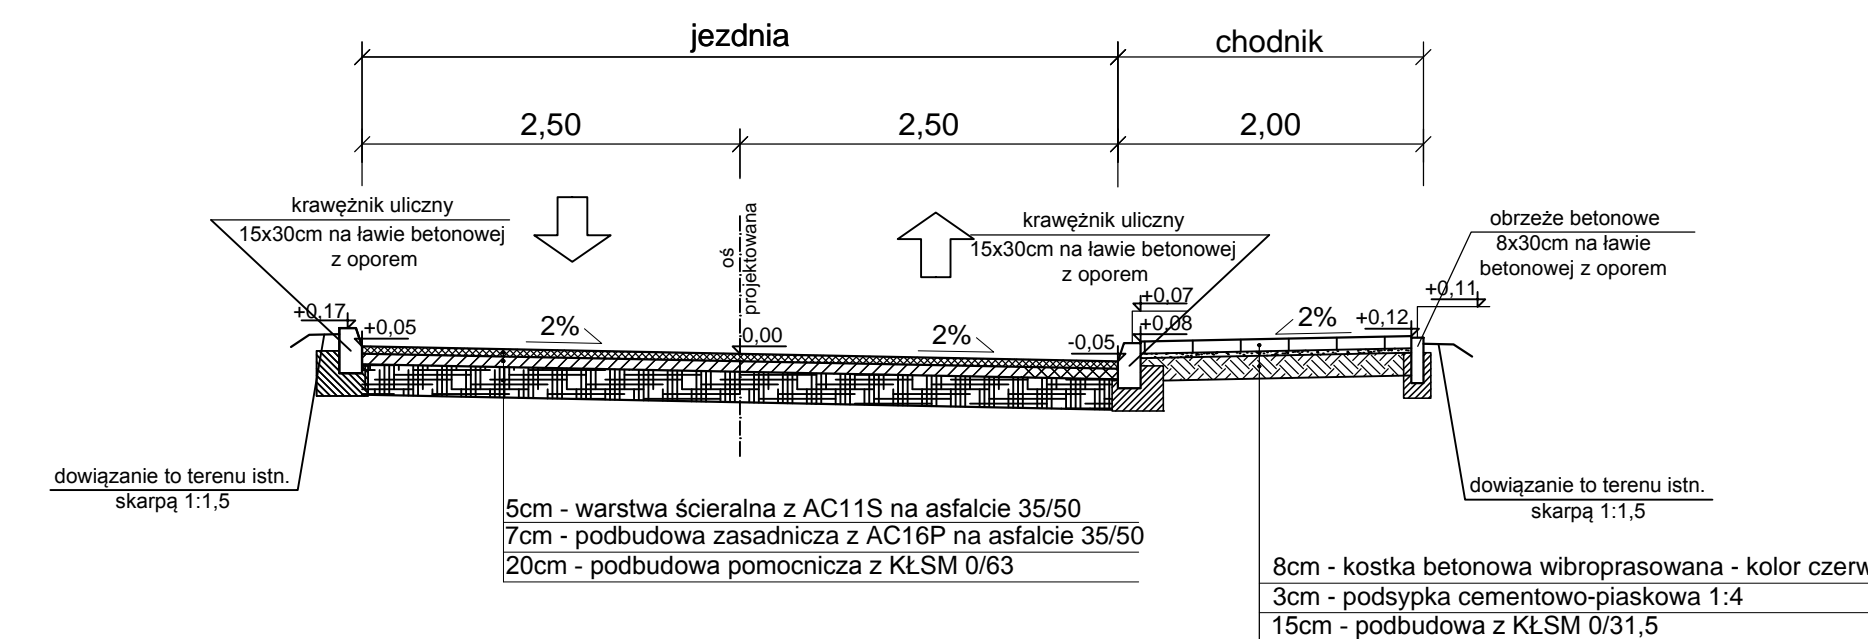


KD.2 od km 0+275,00 do km 0+308,00

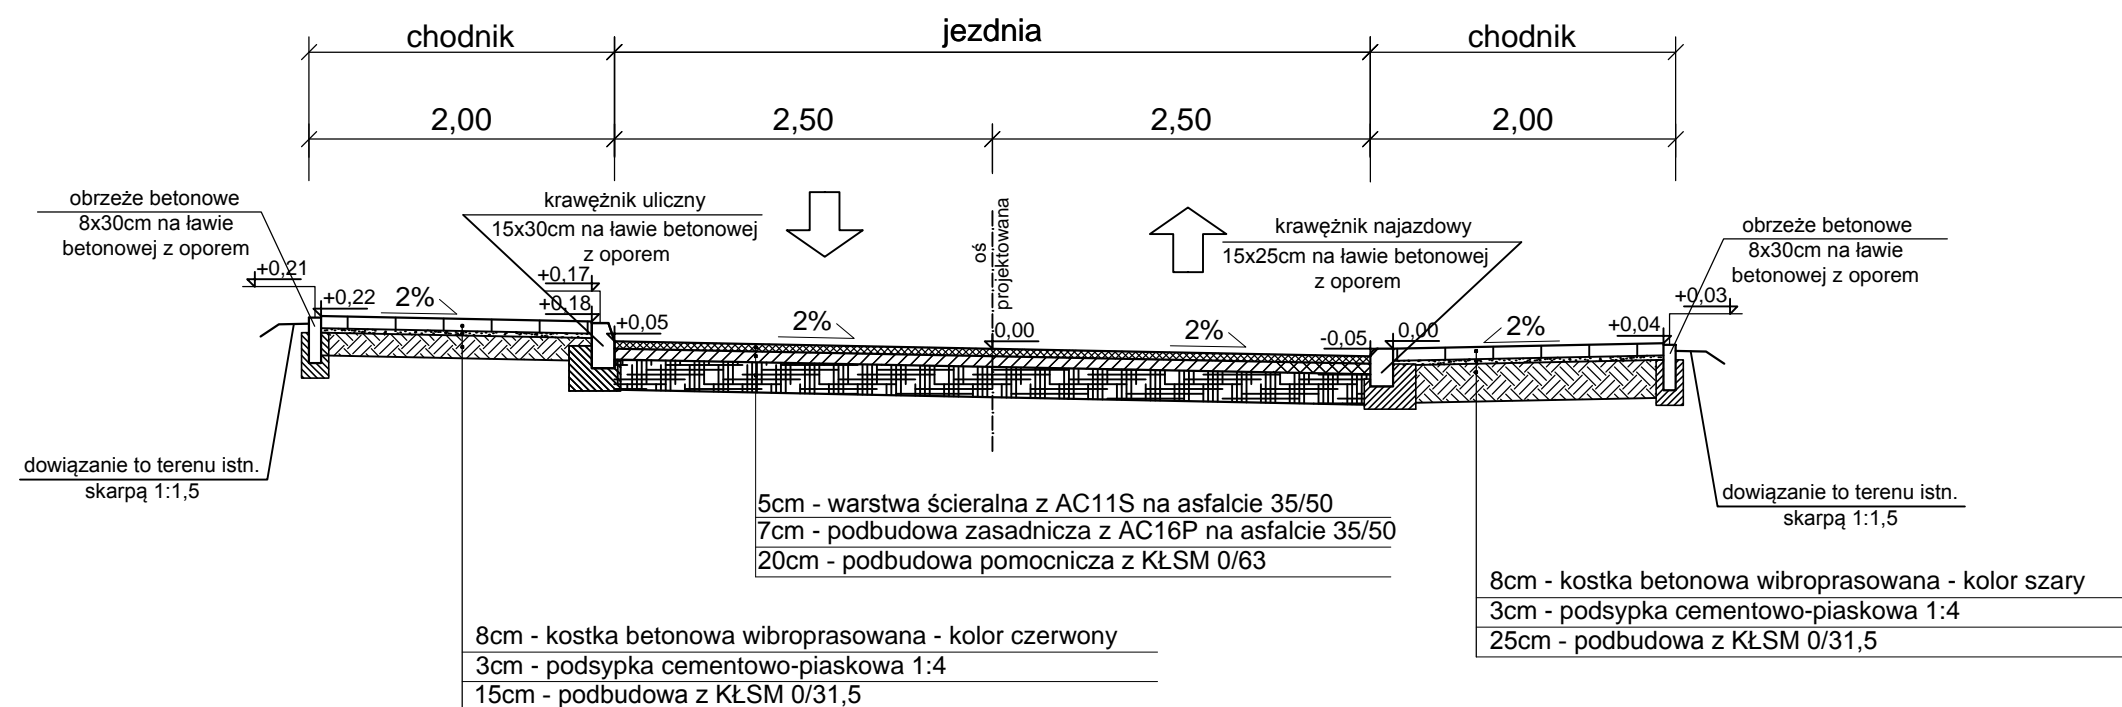


KD.2 od km 0+120,00 do km 0+160,00

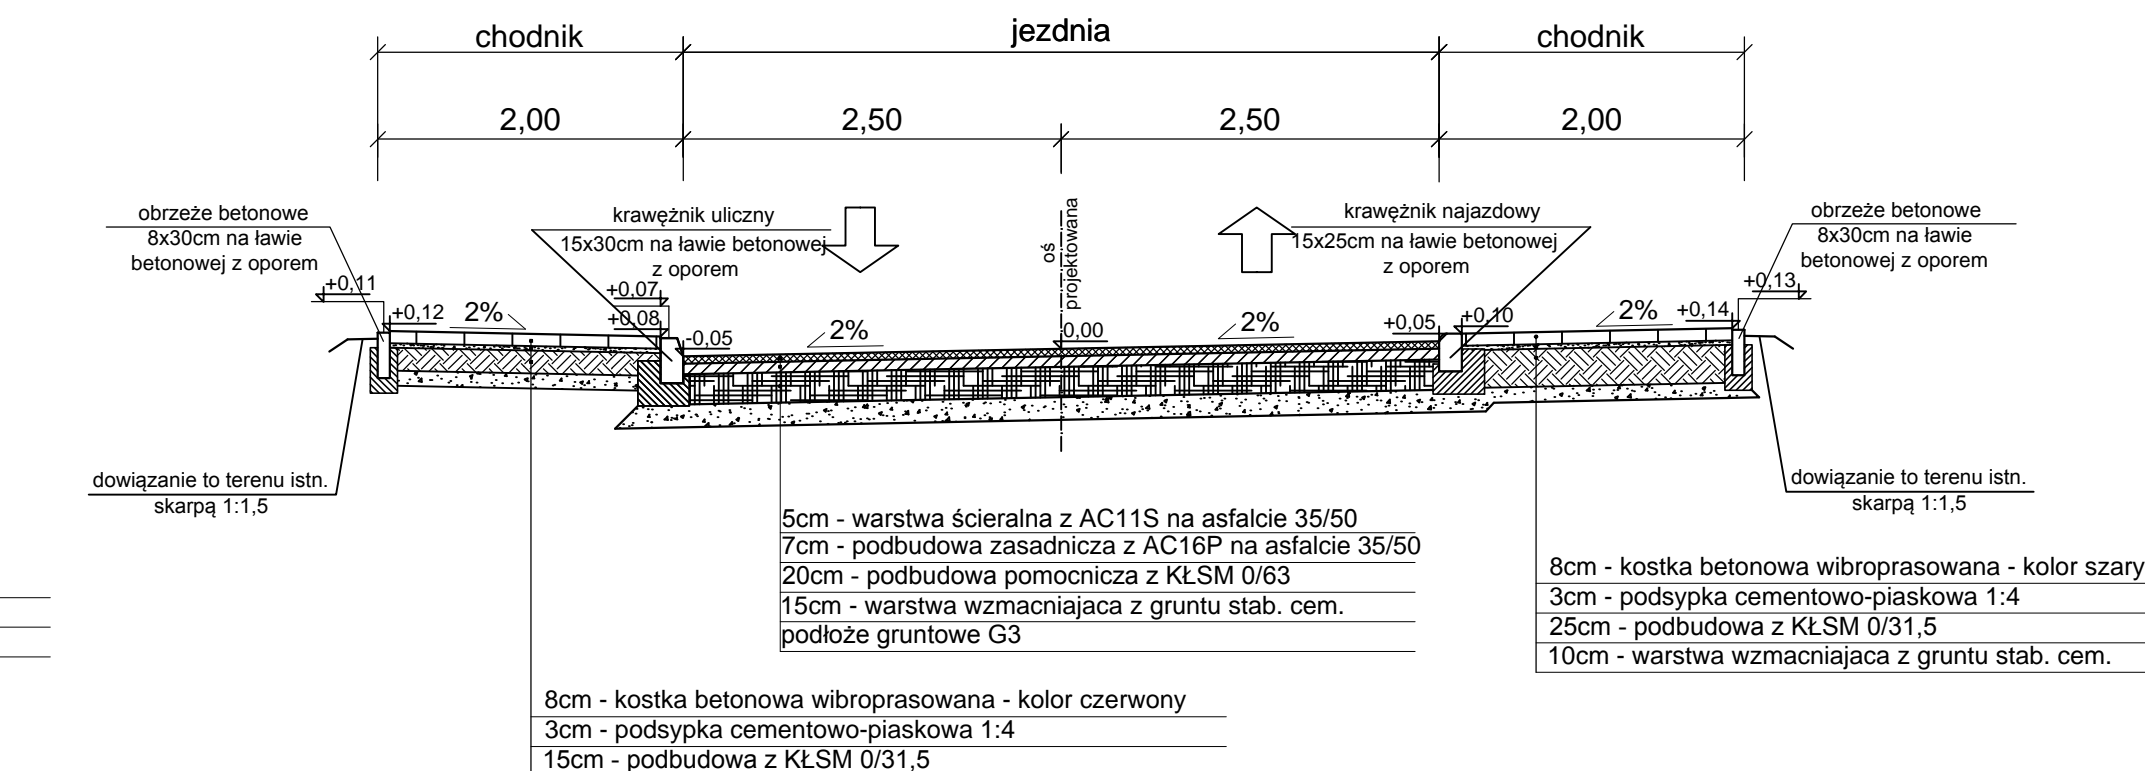
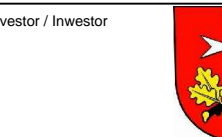


KD.2 od km 0+160,00 do km 0+253,00

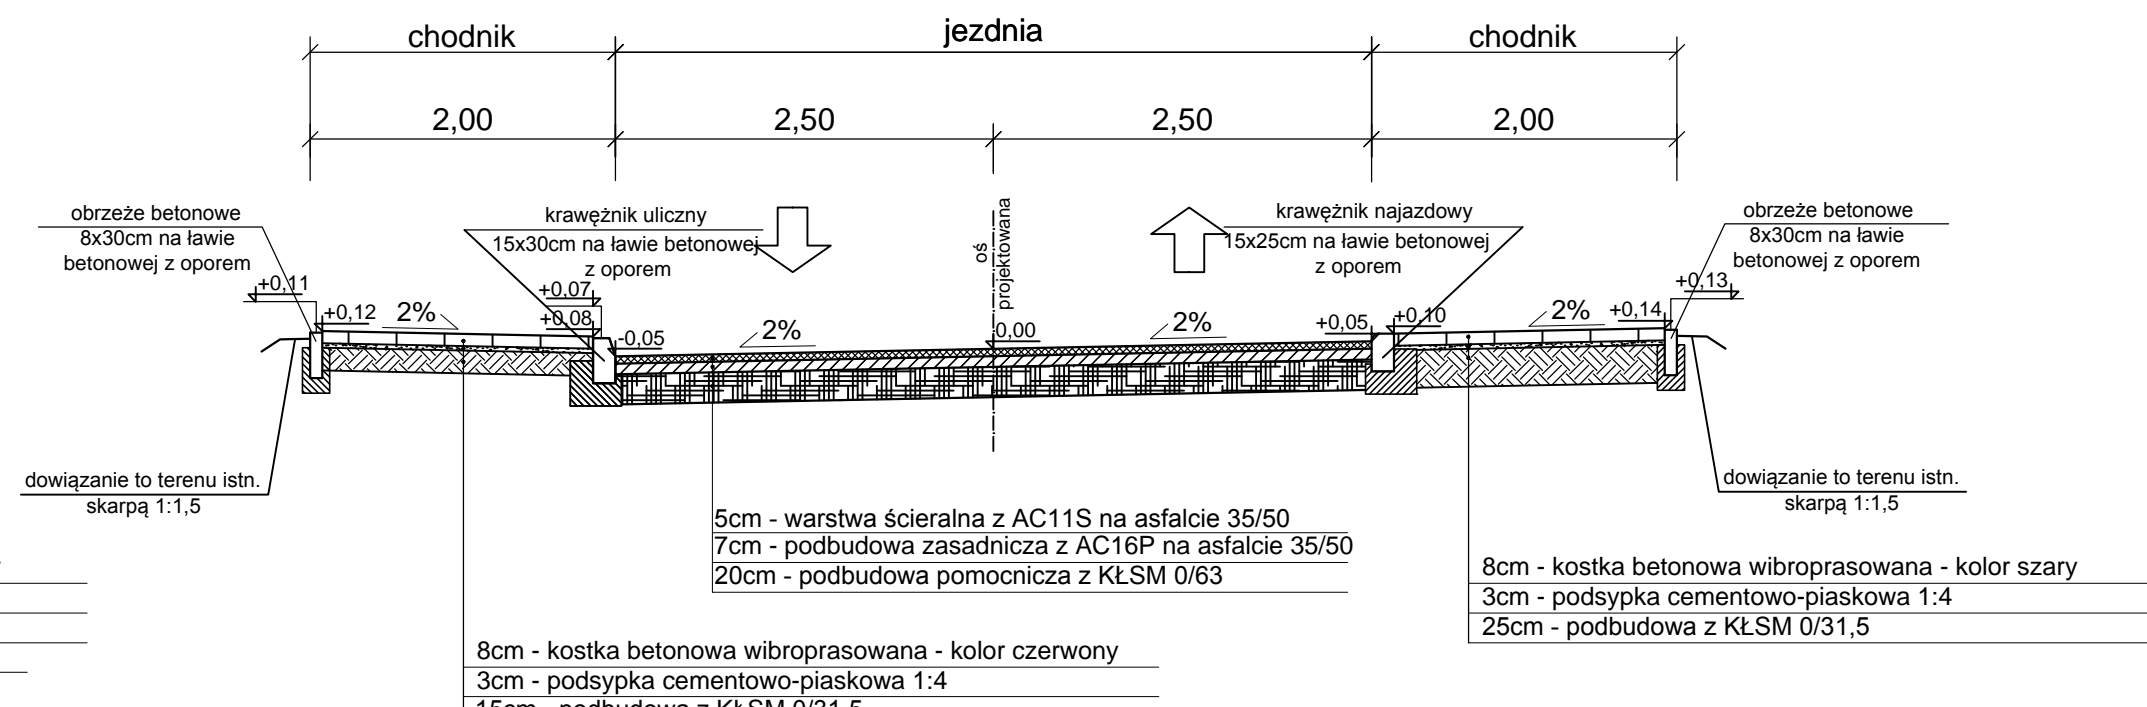

KD.2 od km 0+027,00 do km 0+070,00

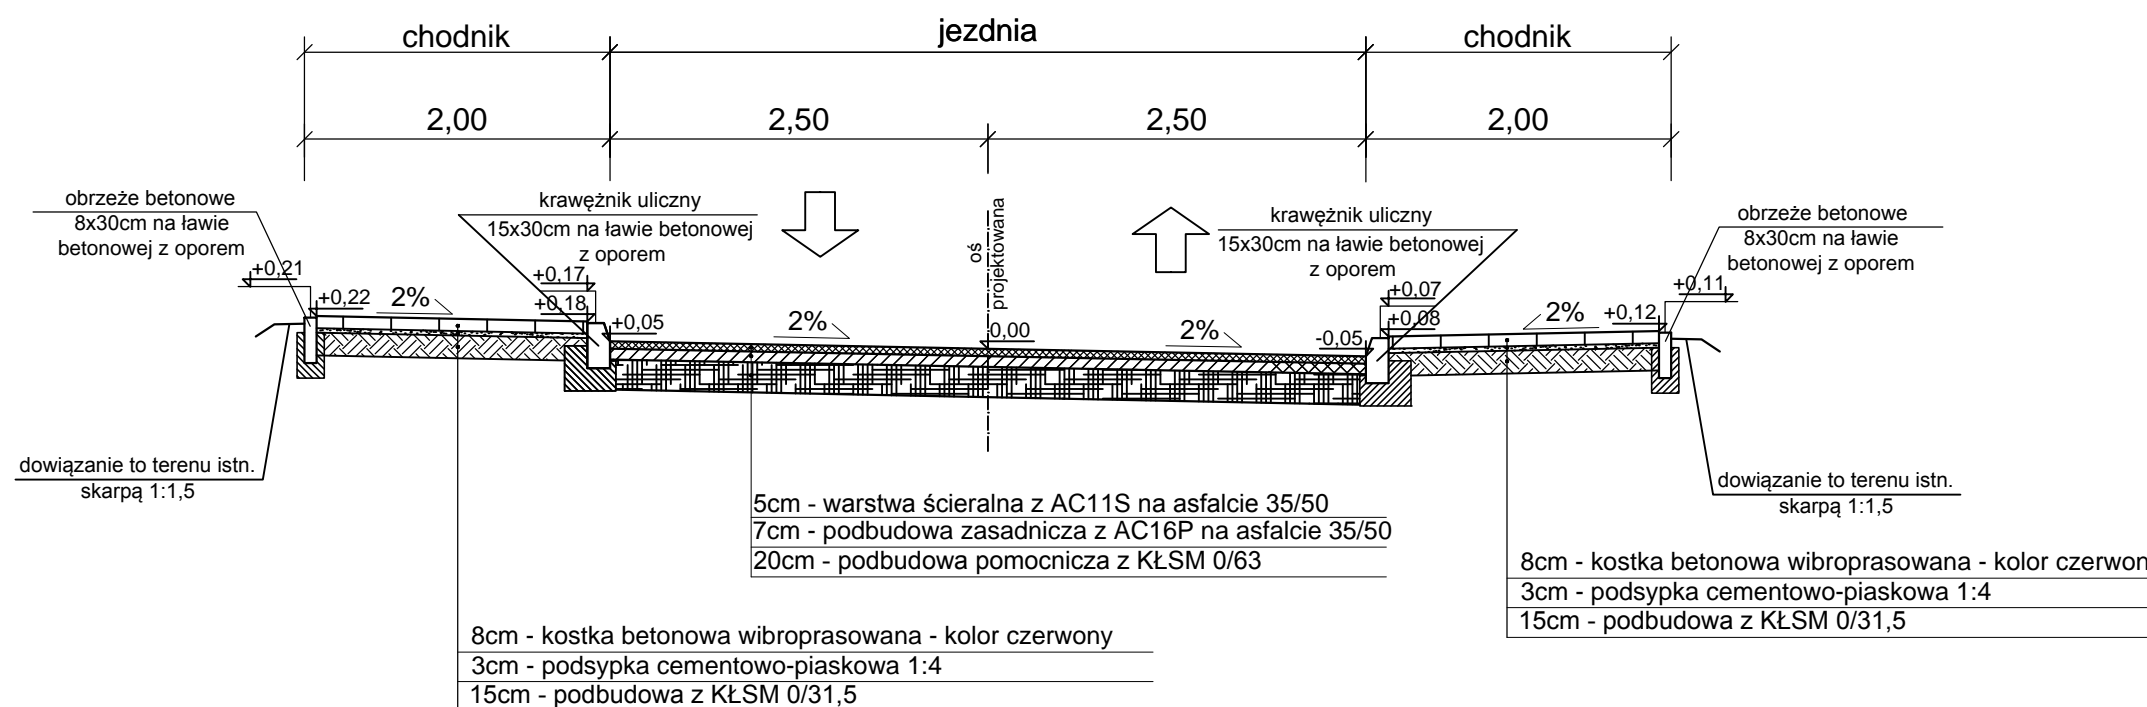

 Biuro Projektów i Realizacji Inwestycji		Pracownia: 60-682 Poznań, os. B. Śmiałego 30/75, tel: (61) 622 95 18, fax: (61) 622 95 19 www.prosystem-poznan.pl e-mail: biuro@prosystem-poznan.pl	
Inwestor / Investor  Gmina Suchy Las 62-002 Suchy Las, ul. Szkolna 13		Project Phase / Stadium dokumentu PROJEKT BUDOWLANO-WYKONAWCZY	
Branch / Branża DROGOWA		Project Phase / Stadium dokumentu PROJEKT BUDOWLANO-WYKONAWCZY	
Investment / address Budowa dróg wraz z kanalizacją sanitarną i budowa lokalnego systemu kanałów deszczowych w rejonie ulicy Diamentowej w Suchym Lesie			
Theme Budowa dróg wraz z kanalizacją sanitarną i budowa lokalnego systemu kanałów deszczowych w rejonie ulicy Diamentowej w Suchym Lesie			
Collaboration / Zespół projektowy		Number of qualification Number of qualification	
Designer Projektował	mgr inż. Rafał Kupś	Number of qualification Upr. Nr: BP-N-834/238/79	Signature / Podpis
Assistant designer Opracował	inż. Paweł Jankowski		
Assistant designer Opracował	inż. Marcin Żok		
Verification Sprawdzający	mgr inż. Jacek Tomaszewski	konstrukcyjno-inżynierska Upr. Nr: 13/87/Pw	
Director Dyrektor	mgr inż. Julian Kaluba	68/87/Pw	
Drawing content Treść rysunku PRZEKROJE NORMALNE kD.1, kD.2			
Project number Numer projektu	Date Data	Scale Skala	Number draught Numer rysunku
02/2014	05.2015	1:500	3,2
Version / Wersja "D"			
Attention! All rights reserved. / Wszelkie prawa zastrzeżone! Powielanie lub wykorzystywanie niezgodnie z przeznaczeniem i bez zgody B.P. I.R. PROSYSTEM zabronione!			