


LEGENDA

 Projektowana droga

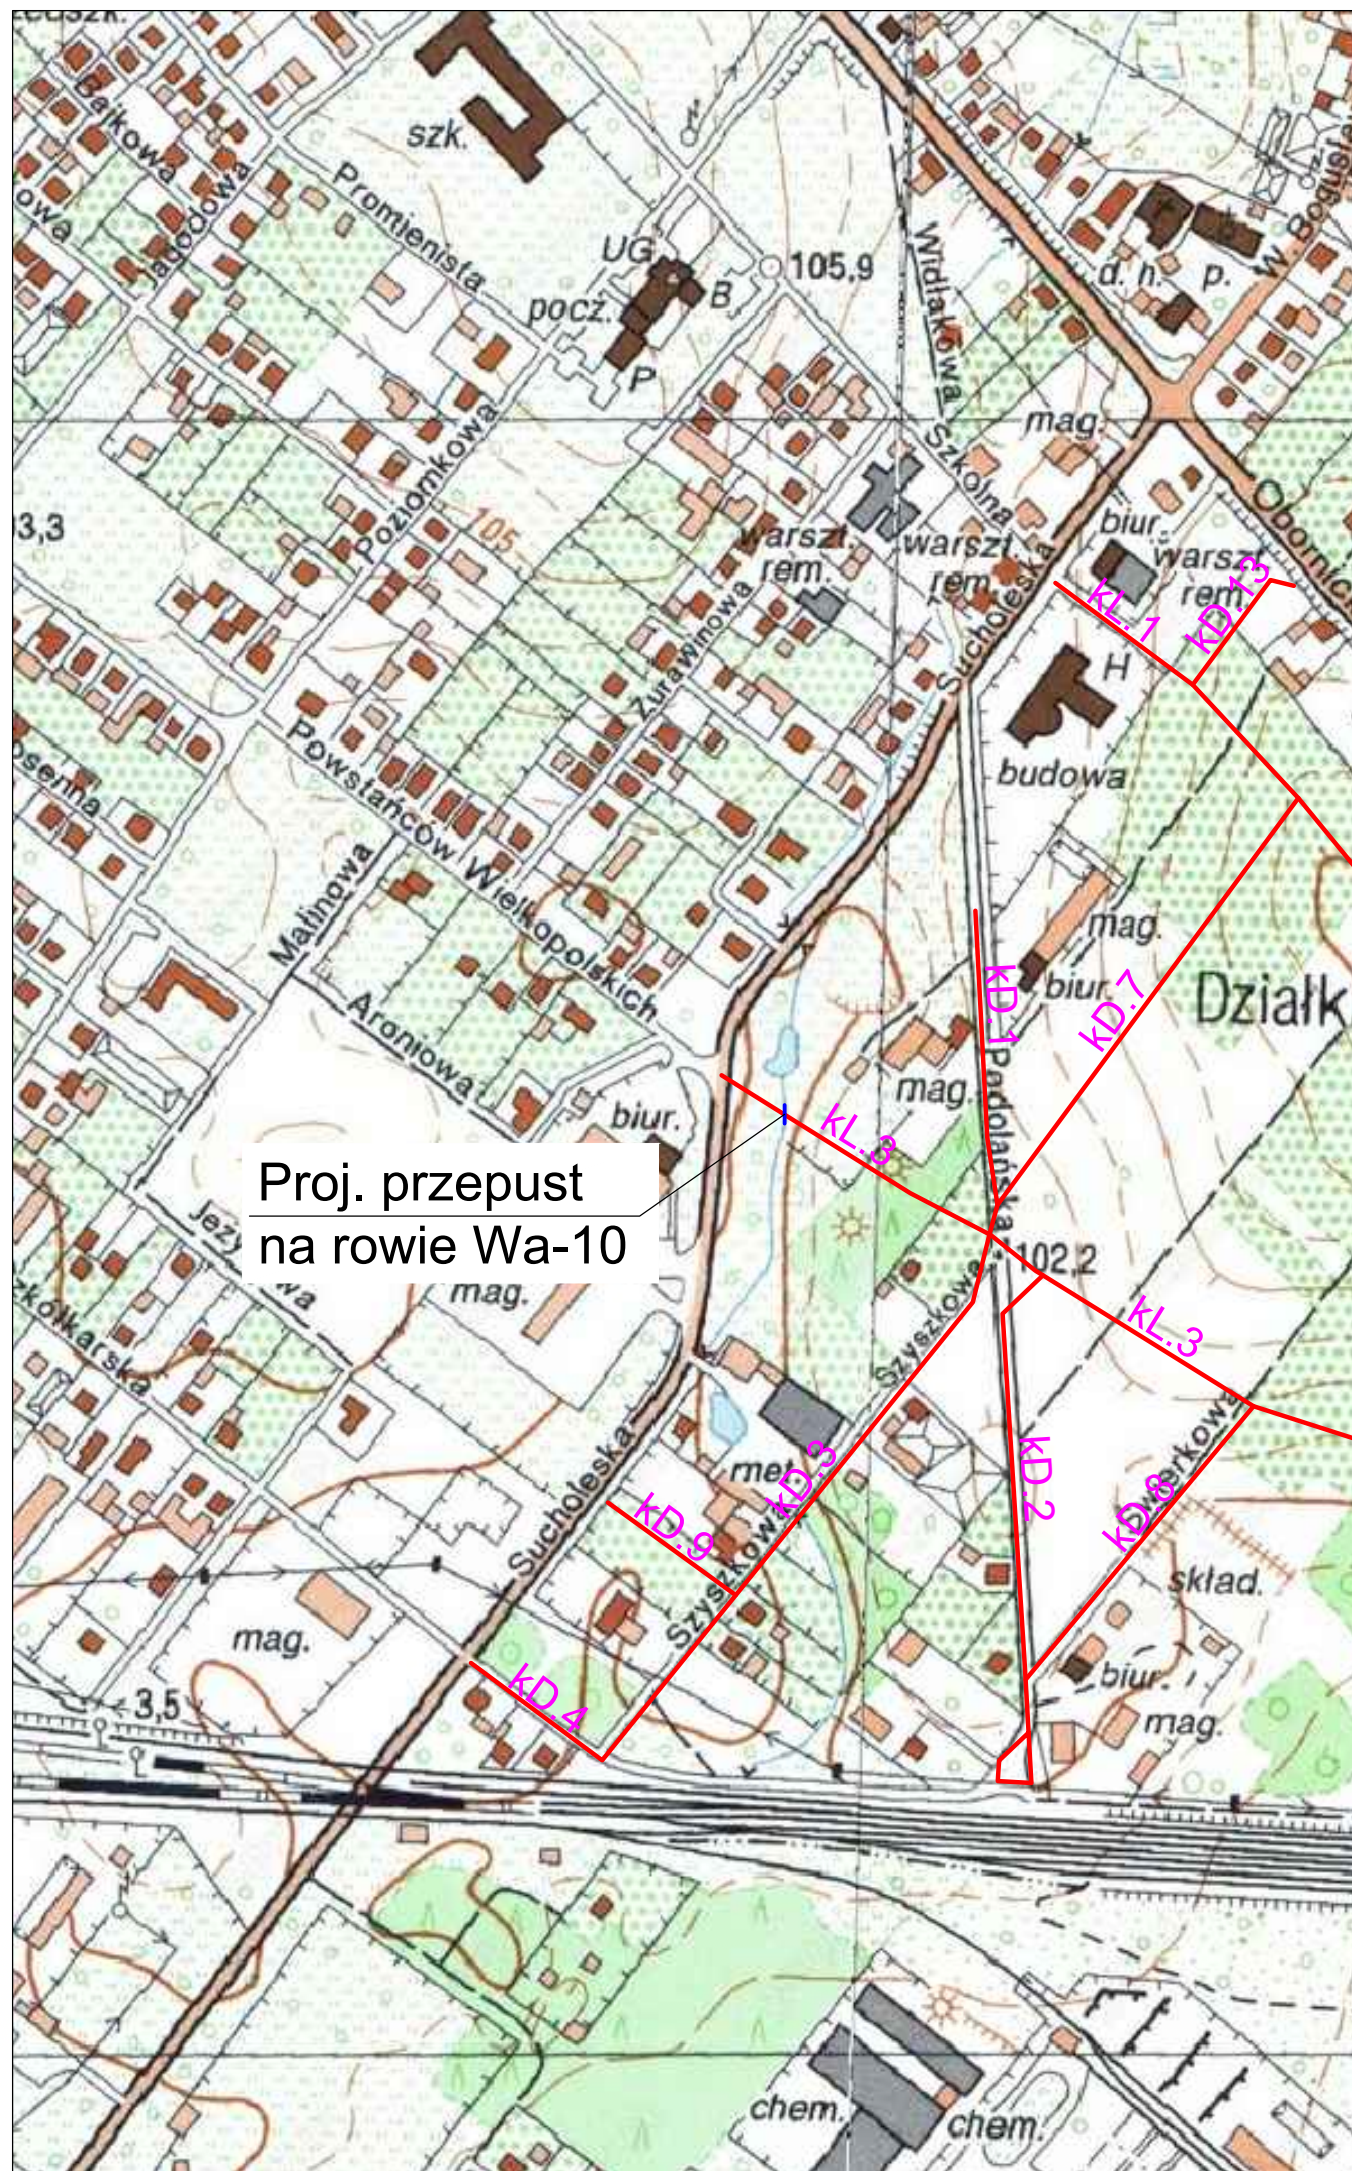

Proj. przepust
na rowie Wa-10

 **PROSYSTEM**
Biuro Projektów i Realizacji Inwestycji

Pracownia: 60-682 Poznań, os. B. Śmiałego 30/75,
tel: (61) 622 95 18, fax: (61) 622 95 19
www.prosystem-poznan.pl
e-mail: biuro@prosystem-poznan.pl

Investor / Inwestor				Gmina Suchy Las 62-002 Suchy Las, ul. Szkołna 13	
Branch / Branża		SANITARNA		Project Phase / Stadium dokumentacji PROJEKT BUDOWLANO-WYKONAWCZY	
Investment / adres Nazwa inwestycji / adres		Budowa dróg wraz z kanalizacją sanitarną i budowa lokalnego systemu kanałów deszczowych w rejonie ulicy Diamentowej w Suchym Lesie			
Theme Temat		Przepust			
Collaboration / Zespół projektowy :		Number of qualification Numer uprawnień		Signature / Podpis	
Designer Projektował	mgr inż. Rafał Kupś		konstrukcyjno-inżynierska Upr. Nr: 238/79/Pw		
Assistant designer Opracował	inż. Marcin Żok				
Verification Sprawdzający	mgr inż. Jacek Tomaszewski		konstrukcyjno-inżynierska Upr. Nr: 13/87/Pw		
Director Dyrektor	mgr inż. Julian Kaluba		68/87/Pw		
Drawing content Treść rysunku		PLAN ORIENTACYJNY			
Project number Numer projektu	Date Data	Scale Skala	Number draught Numer rysunku		
97/2013	05.2015	1:5000	1		
Version / Wersja		"B"			
Attention ! All rights reserved. / Wszelkie prawa zastrzeżone ! Powielanie lub wykorzystywanie niezgodnie z przeznaczeniem i bez zgody B.P. i R.I. PROSYSTEM zabronione !					