


## Ułożenie rur w wykopie

1 : 50

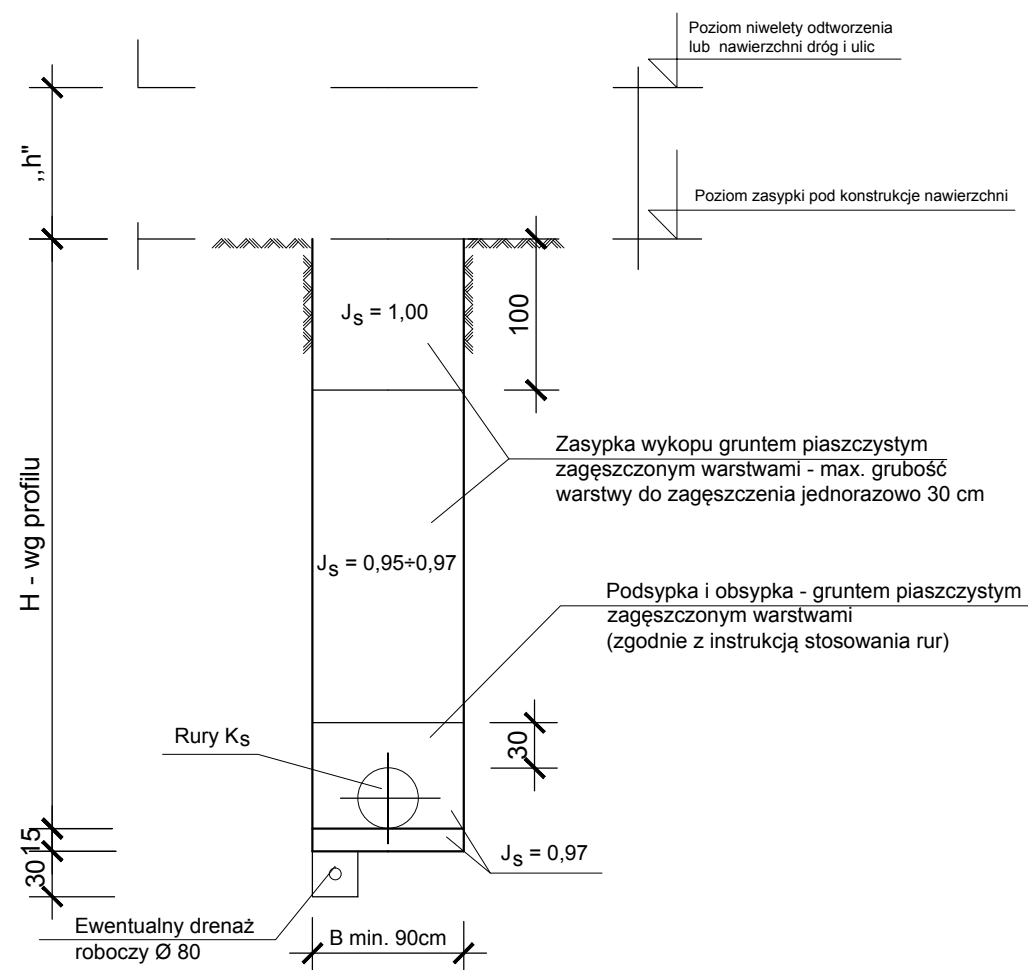

„h” - wysokość zmienna zależna od przyjętej konstrukcji odwrotzenia i utwardzenia nawierzchni ulicy po robotach kanalizacyjnych.



# PROSYSTEM

Biuro Projektów i Realizacji Inwestycji

Pracownia: 60-682 Poznań, os. B. Śmiałego 30/75,  
tel: (61) 622 95 18, fax: (61) 622 95 19  
www.prosystem-poznan.pl  
e-mail: biuro@prosystem-poznan.pl

Investor / Inwestor



**Gmina Suchy Las**

62-002 Suchy Las, ul. Szkolna 13

Branch / Branża

**SANITARNA**

Project Phase / Stadium dokumentacji

**PROJEKT  
BUDOWLANO-WYKONAWCZY**

Investment / adres  
Nazwa inwestycji / adres

**Budowa dróg wraz z kanalizacją sanitarną i budowa lokalnego systemu kanałów deszczowych w rejonie ulicy Diamentowej w Suchym Lesie**

Theme  
Temat

**Projekt budowlany przyłączy kanalizacji sanitarnej w rejonie ulicy Diamentowej w Suchym Lesie - ETAP I**

Collaboration / Zespół projektowy :

Number of qualification  
Numer uprawnień

Signature / Podpis

Designer  
Projektował

**mgr inż. Katarzyna Pszczołkowska**

**WKP/0089/POOS/03**

Verification  
Sprawdzający

**mgr inż. Grzegorz Padurski**

**WKP/0138/POOS/04**

Director  
Dyrektor

**mgr inż. Julian Kaluba**

**68/87/Pw**

Drawing content  
Treść rysunku

**Ułożenie rur w wykopie**

Project number  
Numer projektu

**97/2013**

Date  
Data

**03.2015**

Scale  
Skala

**1:50**

Number draught  
Numer rysunku

**6**

Version / Wersja

**"B"**

Attention ! All rights reserved. / Wszelkie prawa zastrzeżone ! Powielanie lub wykorzystywanie niezgodnie z przeznaczeniem i bez zgody B.P. i R.I. PROSYSTEM zabronione !