


Ułożenie rur w wykopie

1 : 50

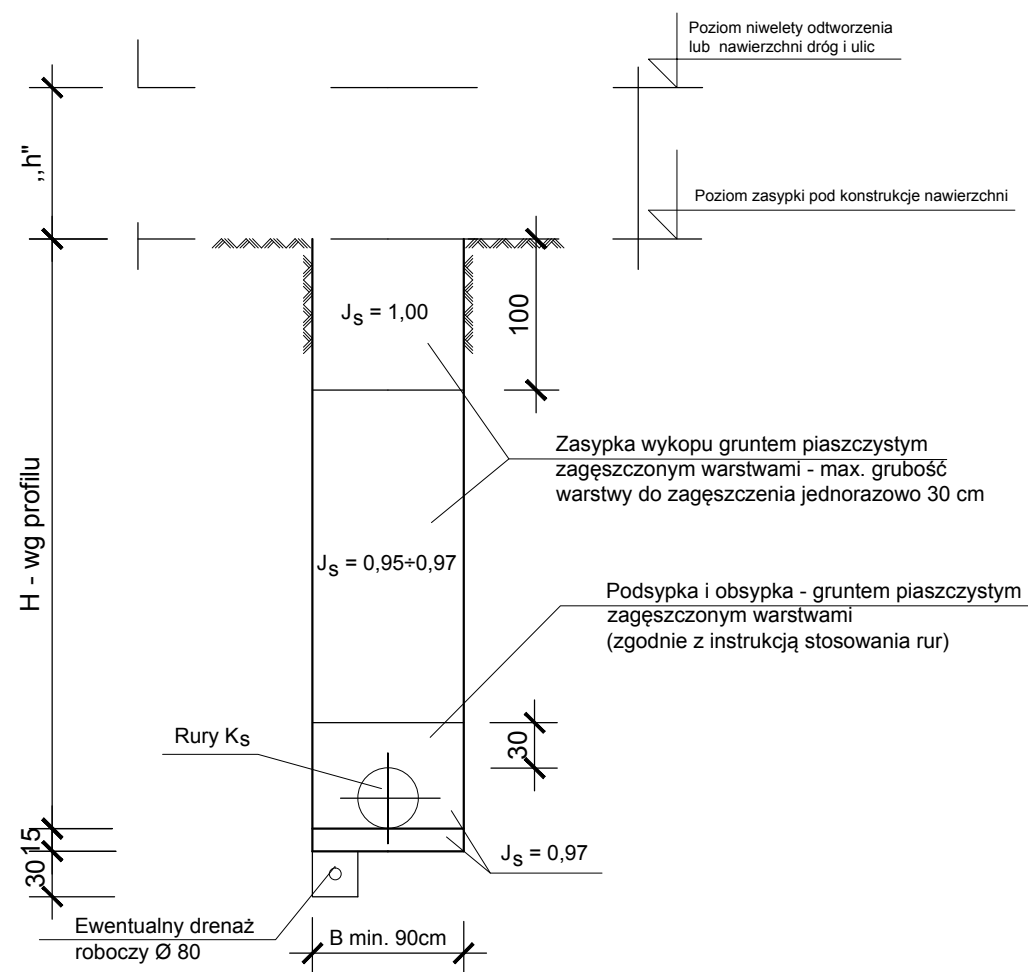

„h” - wysokość zmienna zależna od przyjętej konstrukcji odtworzenia i utwardzenia nawierzchni ulicy po robotach kanalizacyjnych.



PROSYSTEM

Biuro Projektów i Realizacji Inwestycji

Pracownia: 60-682 Poznań, os. B. Śmiałego 30/75,
tel: (61) 622 95 18, fax: (61) 622 95 19
www.prosystem-poznan.pl
e-mail: biuro@prosystem-poznan.pl

Investor / Inwestor



Gmina Suchy Las

62-002 Suchy Las, ul. Szkolna 13

Branch / Branża

SANITARNA

Project Phase / Stadium dokumentacji

**PROJEKT
BUDOWLANO-WYKONAWCZY**

Investment / adres
Nazwa inwestycji / adres

**Budowa dróg wraz z kanalizacją sanitarną i budowa lokalnego systemu
kanałów deszczowych w rejonie ulicy Diamentowej w Suchym Lesie**

Theme
Temat

**Projekt budowlany sieci kanalizacji sanitarnej
w rejonie ulicy Diamentowej w Suchym Lesie - ETAP I**

Collaboration / Zespół projektowy :

Number of qualification
Numer uprawnień

Signature / Podpis

Designer
Projektował

mgr inż. Katarzyna Pszczołkowska

WKP/0089/POOS/03

Verification
Sprawdzający

mgr inż. Grzegorz Padurski

WKP/0138/POOS/04

Director
Dyrektor

mgr inż. Julian Kaluba

68/87/Pw

Drawing content
Treść rysunku

Ułożenie rur w wykopie

Project number
Numer projektu

97/2013

Date
Data

03.2015

Scale
Skala

1:50

Number draught
Numer rysunku

6

Version / Wersja

"B"

Attention ! All rights reserved. / Wszelkie prawa zastrzeżone ! Powielanie lub wykorzystywanie niezgodnie z przeznaczeniem i bez zgody B.P. i R.I. PROSYSTEM zabronione !