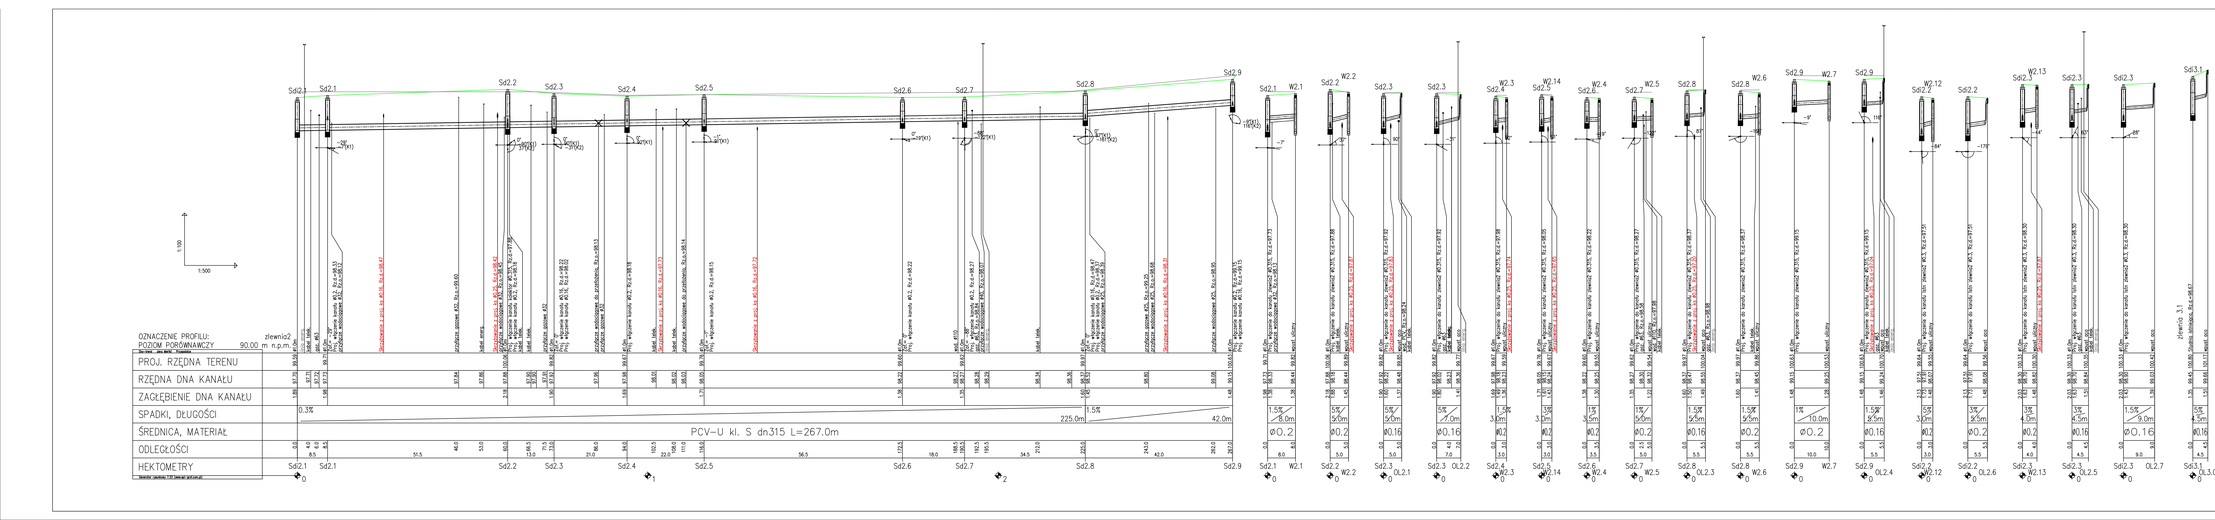

PROSYSTEM
Biuro Projektów i Realizacji Inwestycji
Prosystem, 80-862 Pruszcz, ul. S. Smolalego 35/75, tel. (48 58) 661 66 , fax. (48 58) 662 66 10
www.prosystem-pruszcz.pl
e-mail: biuro@prosystem-pruszcz.pl

Inwestor / Investor: Gmina Suchy Las
62-002 Suchy Las, ul. Szkolna 13

Branch / Branża: SANITARNA

Project Phase / Stadium dokumentacji: PROJEKT BUDOWLANO-WYKONAWCZY

Investment / address Nazwa inwestycji / adres: Budowa dróg wraz z kanalizacją sanitarną i budowa lokalnego systemu kanałów deszczowych w rejonie ulicy Diamentowej w Suchym Lesie

Theme Temat: Projekt budowlany kanalizacji deszczowej w rejonie ulicy Diamentowej w Suchym Lesie

Collaboration / Zespół projektowy		Number of qualification / Numer uprawnień	Signature / Podpis
Designer / Projektował	mgr inż. Katarzyna Paszcółkowska	WKP/0008/POOS/03	
Verification / Sprawdzający	mgr inż. Grzegorz Paduraki	WKP/0136/POOS/04	
Director / Dyrektor	mgr inż. Julian Kaluba	68/87/Pw	

Drawing content / Treść rysunku: PROFILE PODŁUŻNE

Project number / Numer projektu	Date / Data	Scale / Skala	Number drawing / Numer rysunku
97/2013	05.2015	1:500/100	3.3

Version / Wersja: "B"

Attention! / All rights reserved. / Projektue prawa zastrzeżone / Powielanie lub wykorzystywanie niezgodnie z przeznaczeniem i bez zgody S.P. / K.I. PROSYSTEM zabronione !