


# STUDZIENKA REWIZYJNA Ø 1000/1200 Z POKRYWĄ

Schemat montażowy


Skala 1:25

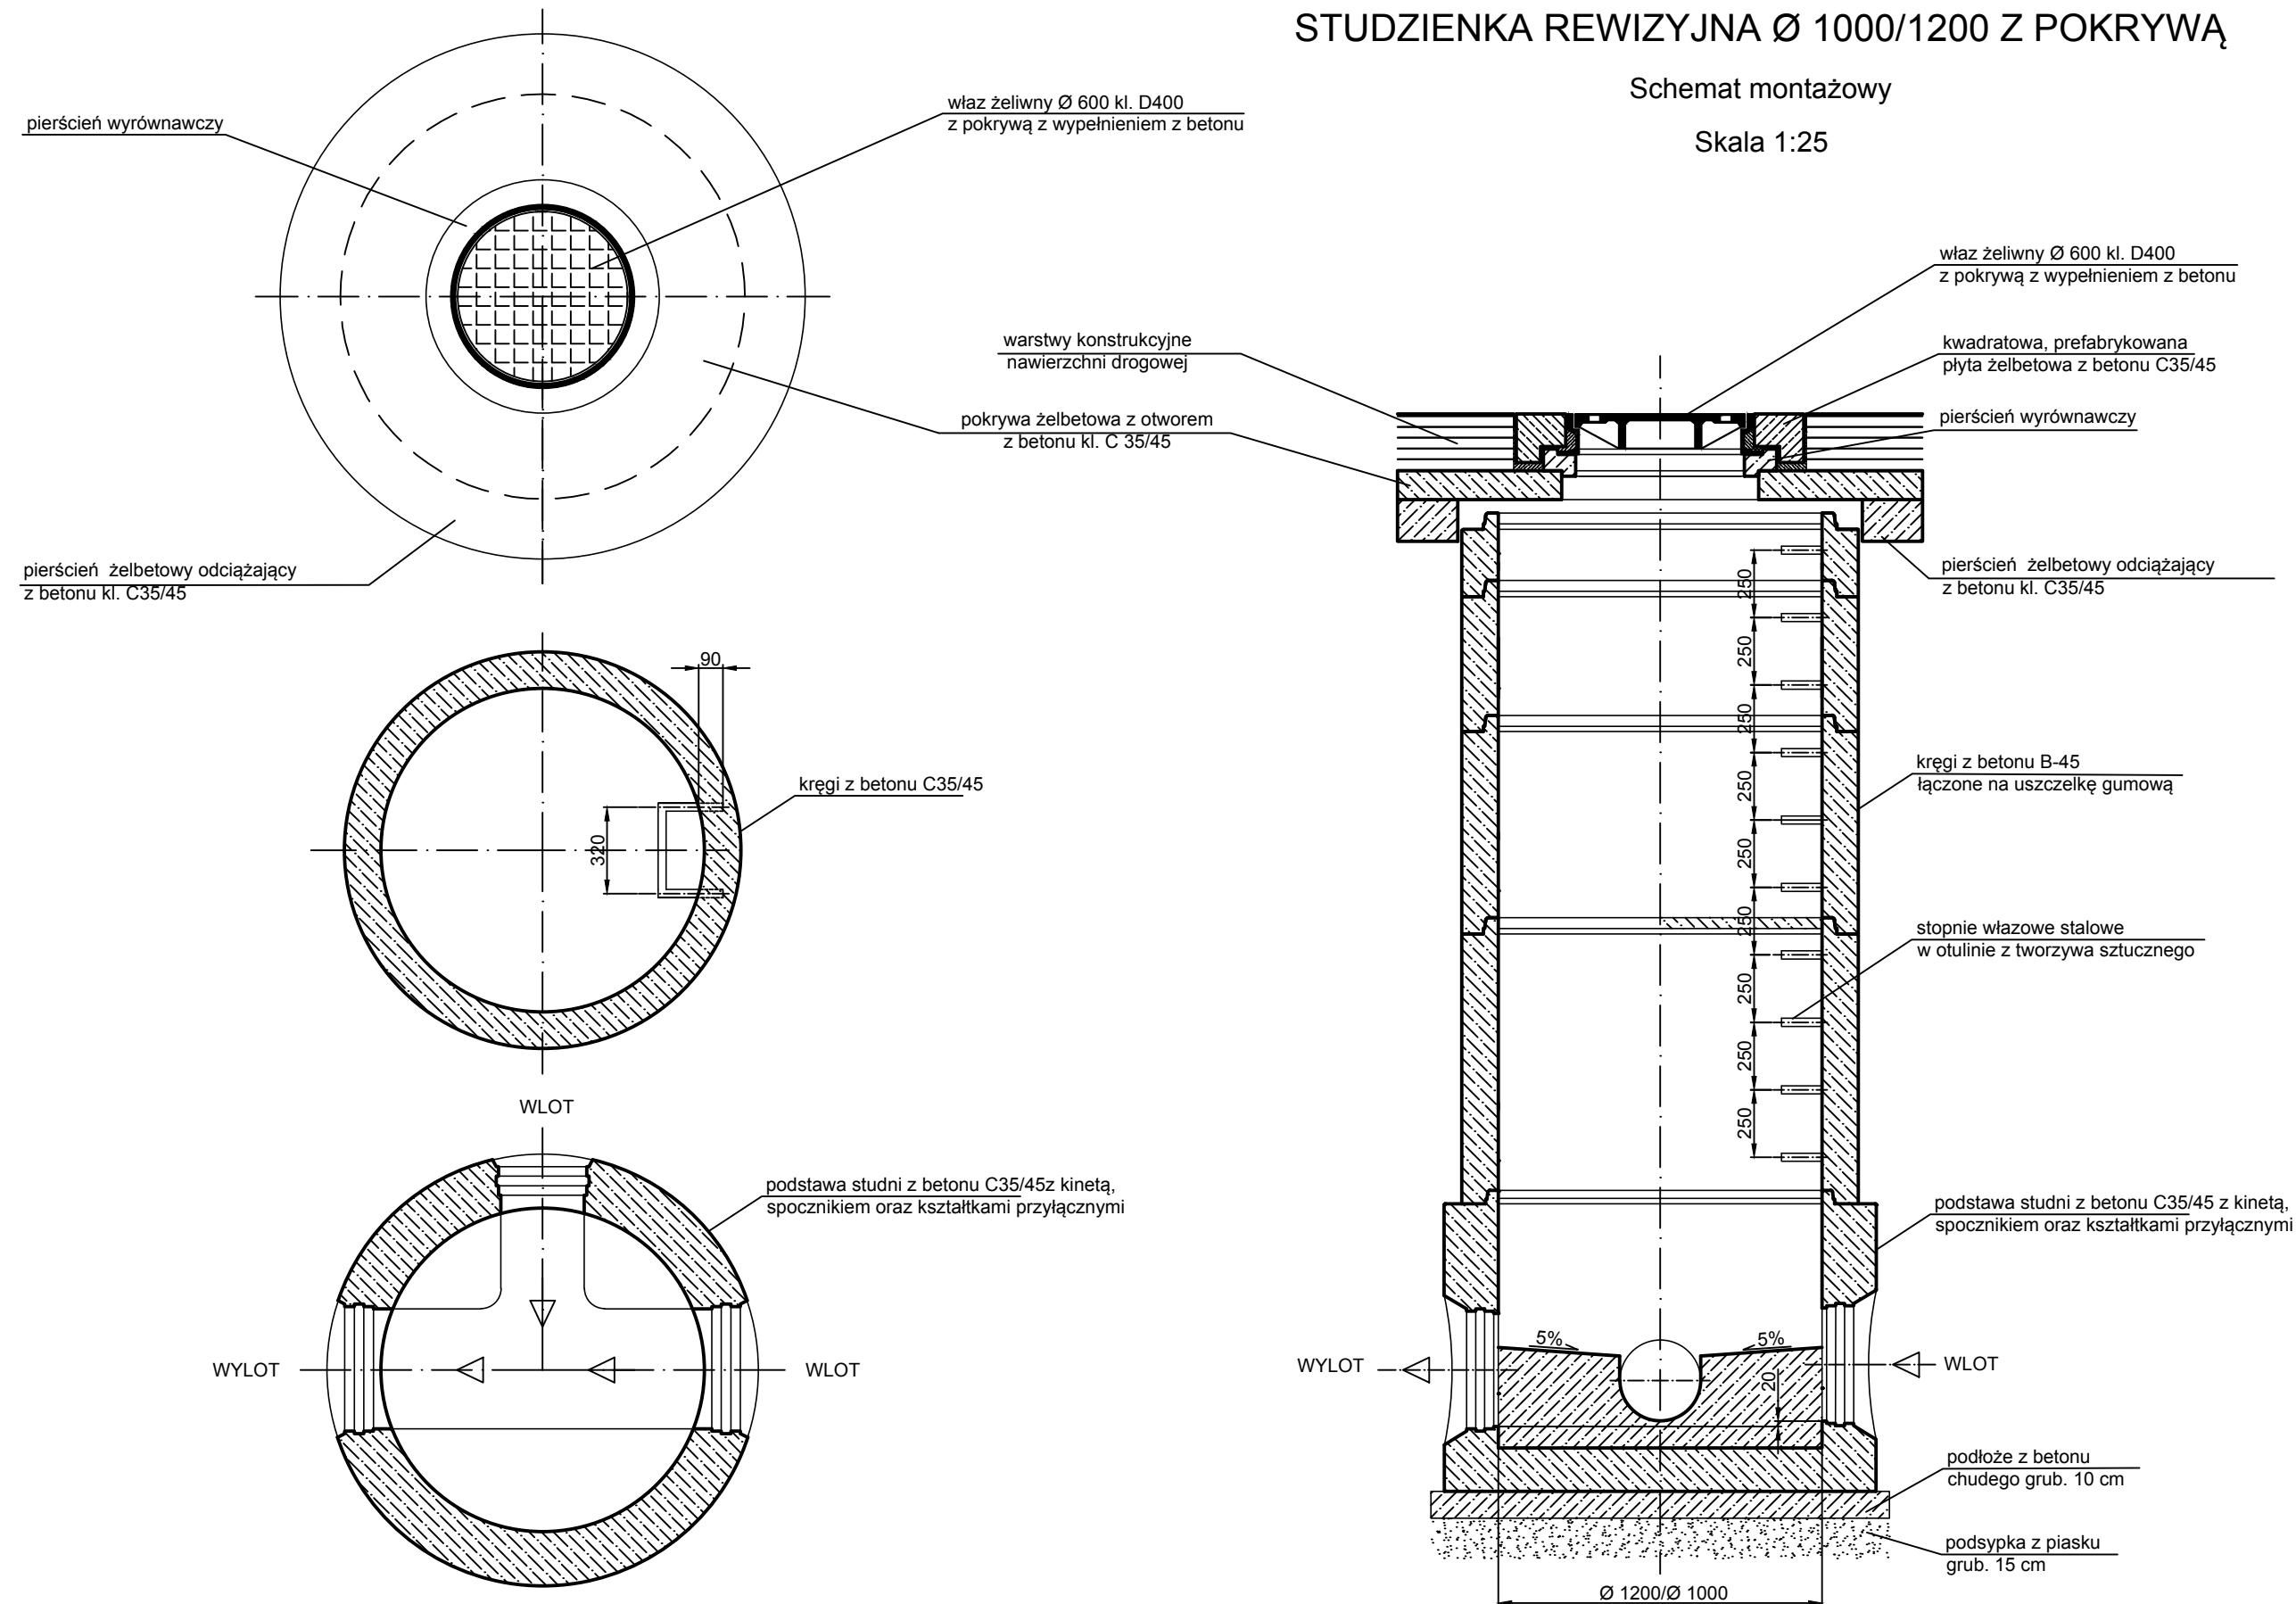

Uwaga:  
Wszystkie powierzchnie betonowe mające kontakt z gruntem izolować 2 x abizolem R+P

**PROSYSTEM**  
Biuro Projektów i Realizacji Inwestycji

Pracownia: 60-682 Poznań, os. B. Śmiałego 30/75,  
tel: (61) 622 95 18, fax: (61) 622 95 19  
www.prosystem-poznan.pl  
e-mail: biuro@prosystem-poznan.pl

Investor / Inwestor		 <b>Gmina Suchy Las</b> 62-002 Suchy Las, ul. Szkolna 13	
Branch / Branża	<b>SANITARNA</b>	Project Phase / Stadium dokumentacji <b>PROJEKT BUDOWLANO-WYKONAWCZY</b>	
Investment / adres Nazwa inwestycji / adres	<b>Budowa dróg wraz z kanalizacją sanitarną i budowa lokalnego systemu kanałów deszczowych w rejonie ulicy Diamentowej w Suchym Lesie</b>		
Theme Temat	<b>Projekt budowlany kanalizacji deszczowej w rejonie ulicy Diamentowej w Suchym Lesie</b>		
Collaboration / Zespół projektowy :	Number of qualification Numer uprawnień	Signature / Podpis	
Designer Projektował	<b>mgr inż. Katarzyna Pszczółkowska</b>	<b>WKP/0089/POOS/03</b>	
Verification Sprawdzający	<b>mgr inż. Grzegorz Padurski</b>	<b>WKP/0138/POOS/04</b>	
Director Dyrektor	<b>mgr inż. Julian Kaluba</b>	<b>68/87/Pw</b>	
Drawing content Treść rysunku	<b>STUDZIENKA REWIZYJNA</b>		
Project number Numer projektu	Date Data	Scale Skala	Number draught Numer rysunku
<b>97/2013</b>	<b>05.2015</b>	<b>1:25</b>	<b>4</b>
Version / Wersja	<b>"B"</b>		
Attention ! All rights reserved. / Wszelkie prawa zastrzeżone ! Powielanie lub wykorzystywanie niezgodnie z przeznaczeniem i bez zgody B.P. i R.I. PROSYSTEM zabronione !			