



WYLOT DO ROWU

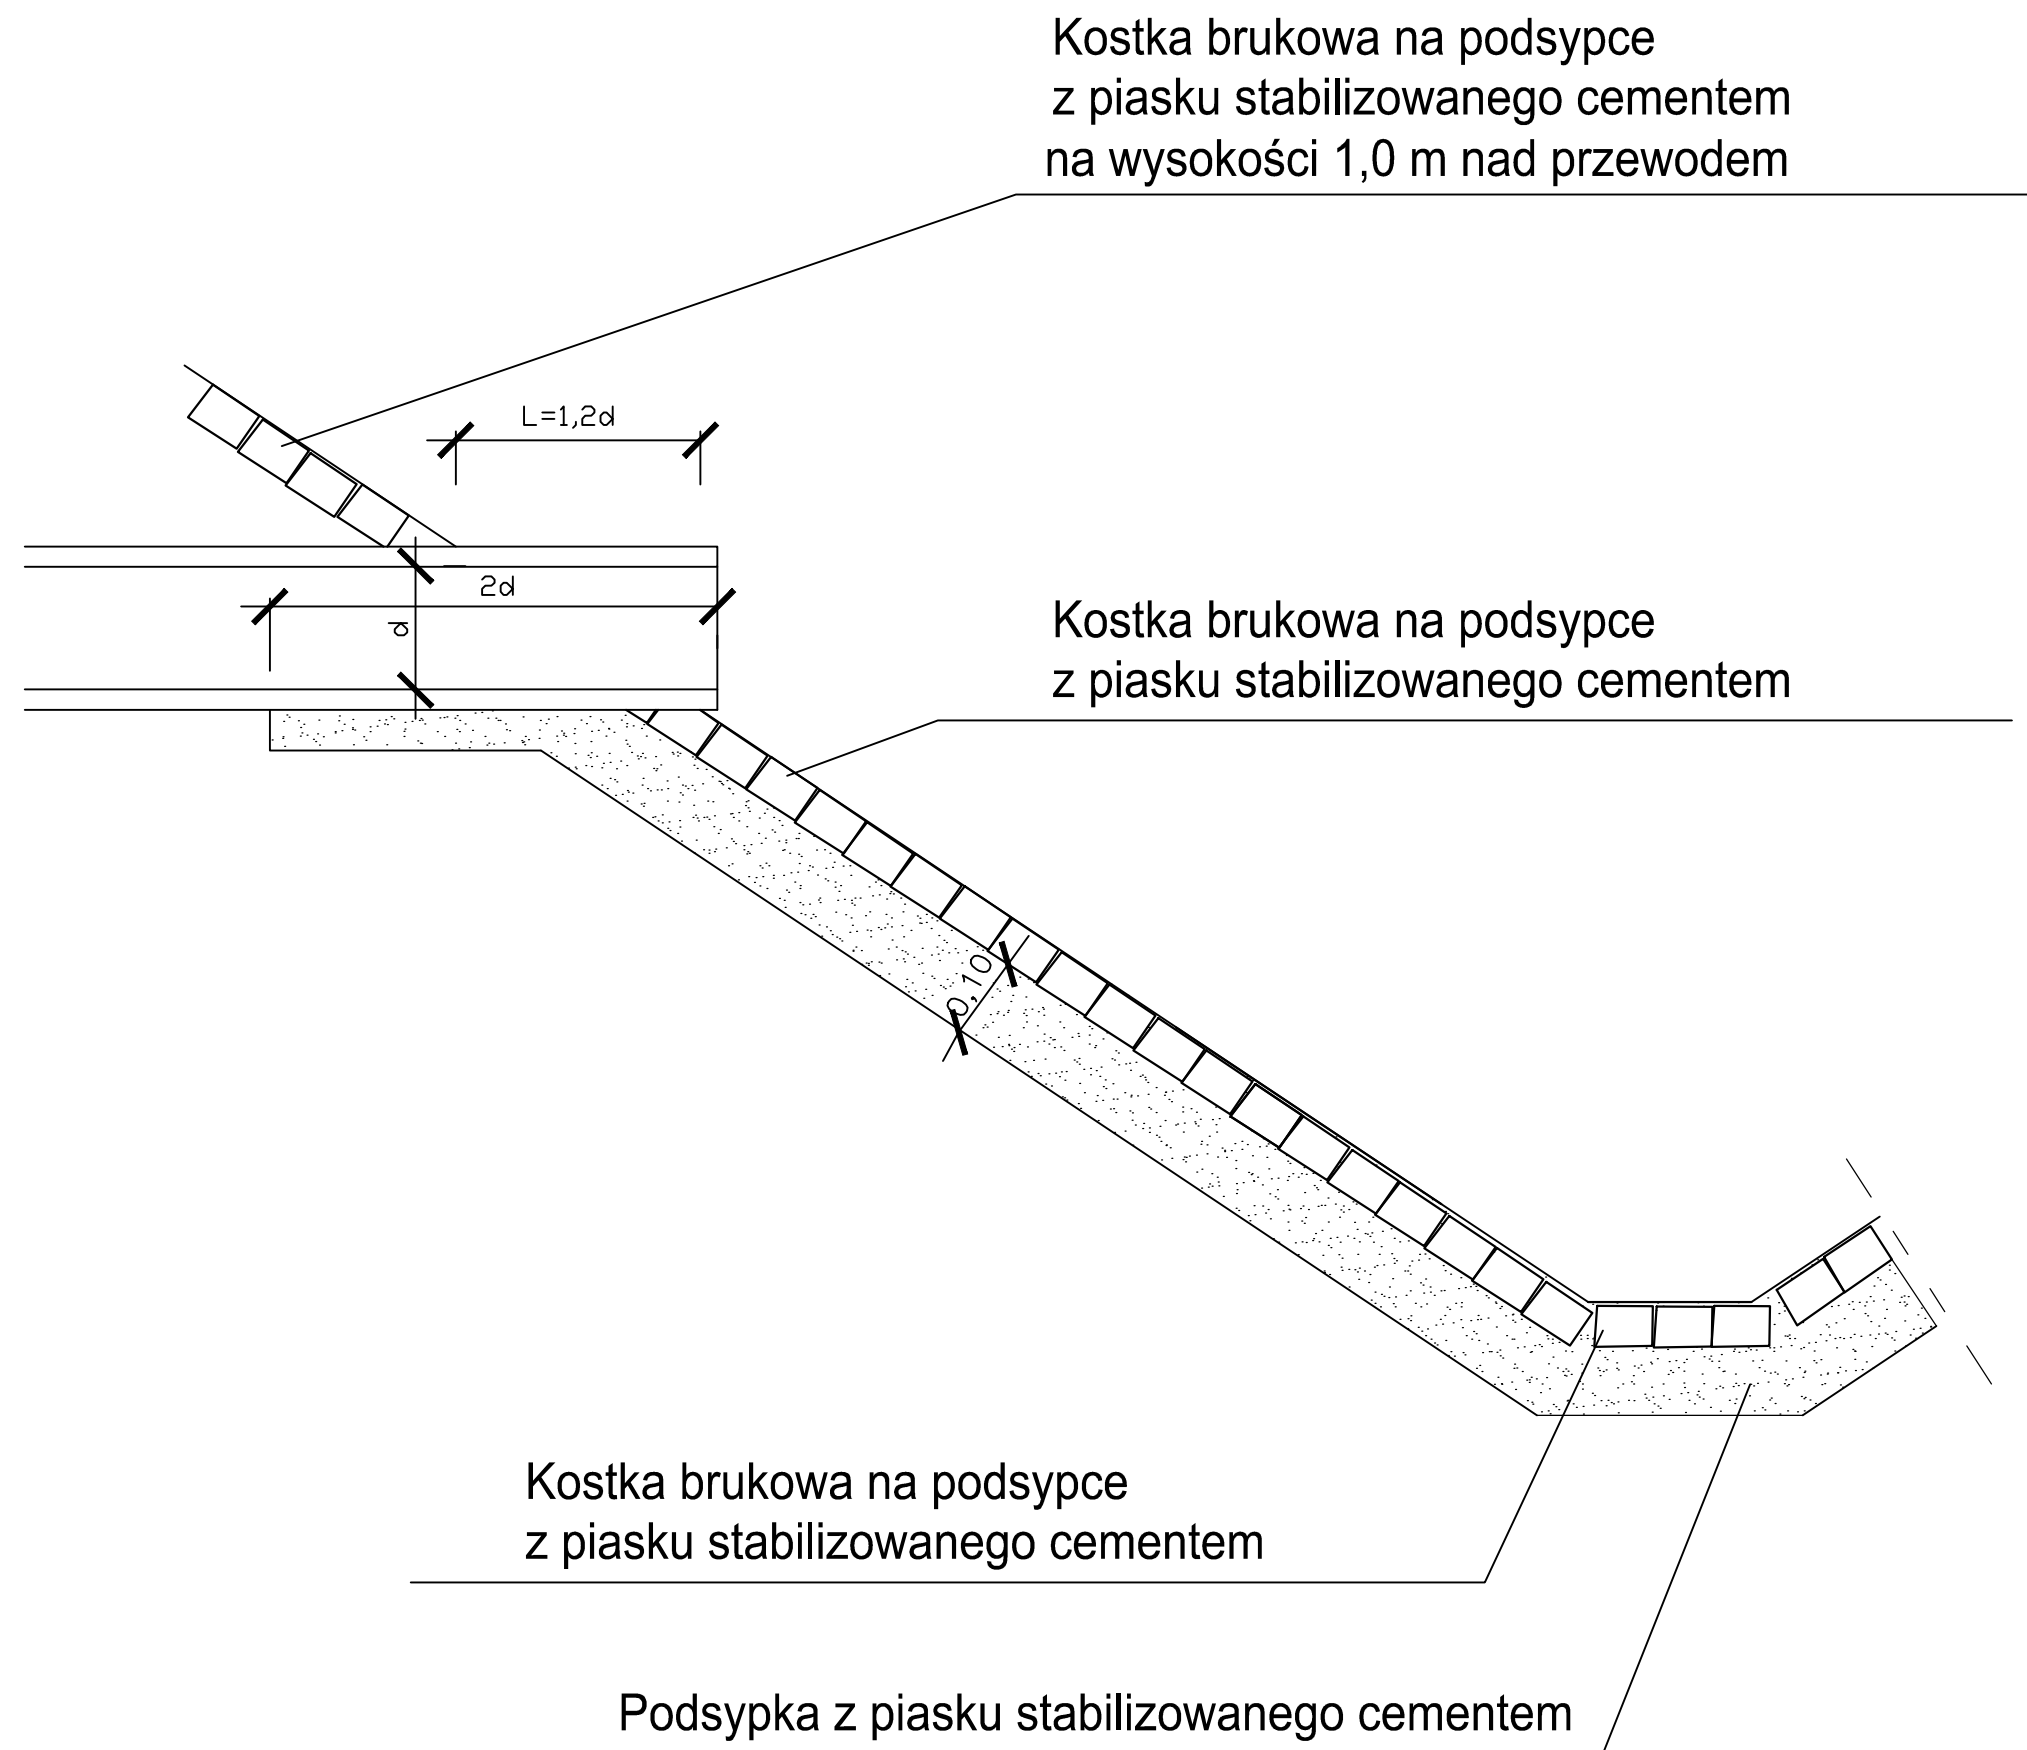

Biuro Projektów i Realizacji Inwestycji

Pracownia: 60-682 Poznań, os. B. Śmiałego 30/75,
tel: (61) 622 95 18, fax: (61) 622 95 19
www.prosystem-poznan.pl
e-mail: biuro@prosystem-poznan.pl

Investor / Inwestor		 Gmina Suchy Las 62-002 Suchy Las, ul. Szkolna 13	
Branch / Branża		Project Phase / Stadium dokumentacji	
SANITARNA		PROJEKT BUDOWLANO-WYKONAWCZY	
Investment / adres Nazwa inwestycji / adres			
Budowa dróg wraz z kanalizacją sanitarną i budowa lokalnego systemu kanałów deszczowych w rejonie ulicy Diamentowej w Suchym Lesie			
Theme Temat			
Projekt budowlany kanalizacji deszczowej w rejonie ulicy Diamentowej w Suchym Lesie			
Collaboration / Zespół projektowy :		Number of qualification Numer uprawnień	Signature / Podpis
Designer Projektował	mgr inż. Katarzyna Pszczółkowska	WKP/0089/POOS/03	
Verification Sprawdzający	mgr inż. Grzegorz Padurski	WKP/0138/POOS/04	
Director Dyrektor	mgr inż. Julian Kaluba	68/87/Pw	
Drawing content Treść rysunku			
WYLOT DO ROWU			
Project number Numer projektu	Date Data	Scale Skala	Number draught Numer rysunku
97/2013	05.2015	-	6
Version / Wersja "B"			
Attention ! All rights reserved. / Wszelkie prawa zastrzeżone ! Powielanie lub wykorzystywanie niezgodnie z przeznaczeniem i bez zgody B.P. i R.I. PROSYSTEM zabronione !			