


POZIOM PORÓWNAWCZY	90.00 m n.p.m.										
PROJ. RZĘDNA TERENU	101.49	102.72	102.59								
RZĘDNA TERENU ISTN.	101.48										
RZĘDNA OSI GAZOCIĄGU	101.44	101.43									
ZAGŁĘBIENIE DNA GAZOCIĄGU	1.13	101.42	102.72	102.49	102.48						
SPADKI, DŁUGOŚCI	10‰	7.22m	1%	1.83	5‰	12.98m			0‰	19.88m	
ŚREDNICA, MATERIAŁ	rura gazowa dz 63 PE100 RC SDR11 L=51.34m										
ODLEGŁOŚCI	0.00	0.56									
HEKTOMETRY	G1		G2	G3		G4	G5		G6		G7

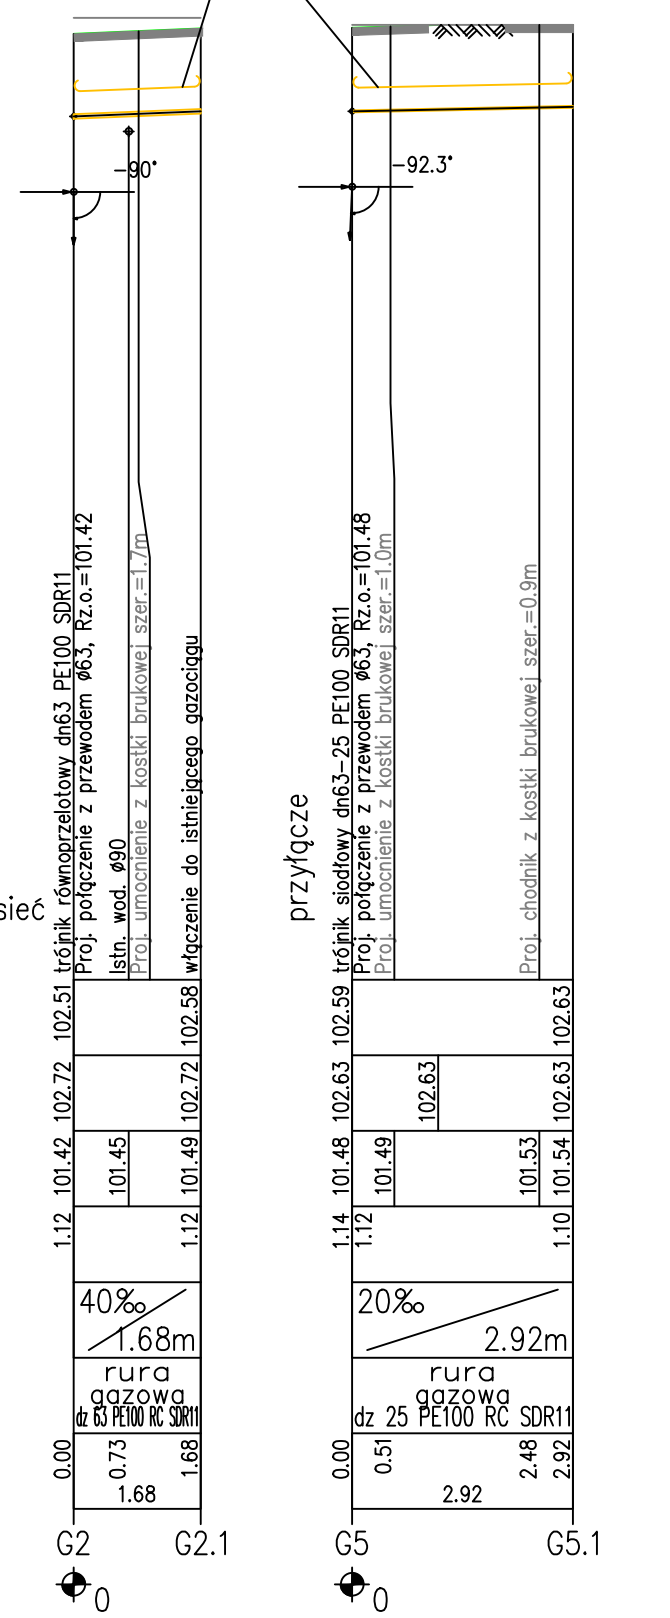

PROSYSTEM
Biuro Projektów i Realizacji Inwestycji

Pracownia: 60-682 Poznań, os. B. Śmiałego 30/75,
tel: (61) 622 95 18, fax: (61) 622 95 19
www.prosystem-poznan.pl
e-mail: biuro@prosystem-poznan.pl

Gmina Suchy Las
62-002 Suchy Las, ul. Szkolna 13

PROJEKT
BUDOWLANO-WYKONAWCZY

Investor / Inwestor

Branch / Branża

Project Phase / Stadium dokumentacji

Investment / address
Nazwa inwestycji / adres

Theme
Temat

Collaboration / Zespół projektowy :

Number of qualification
Numer uprawnień

Signature / Podpis

Designer
Projektant

Verification
Sprawdzający

Director
Dyrektor

Drawing content
Treść rysunku

Project number
Numer projektu

Date
Data

Scale
Skala

Number draught
Numer rysunku

Version / Wersja

Attention! All rights reserved. / Wszelkie prawa zastrzeżone! Powielanie lub wykorzystywanie niezgodnie z przeznaczeniem i bez zgody B.P. I.R.I. PROSYSTEM zabronione!