


ul. Truskawkowa

ul. Jeżynowa

Skala pionowa 1:100
Skala pozioma 1:1000

PP=90,00

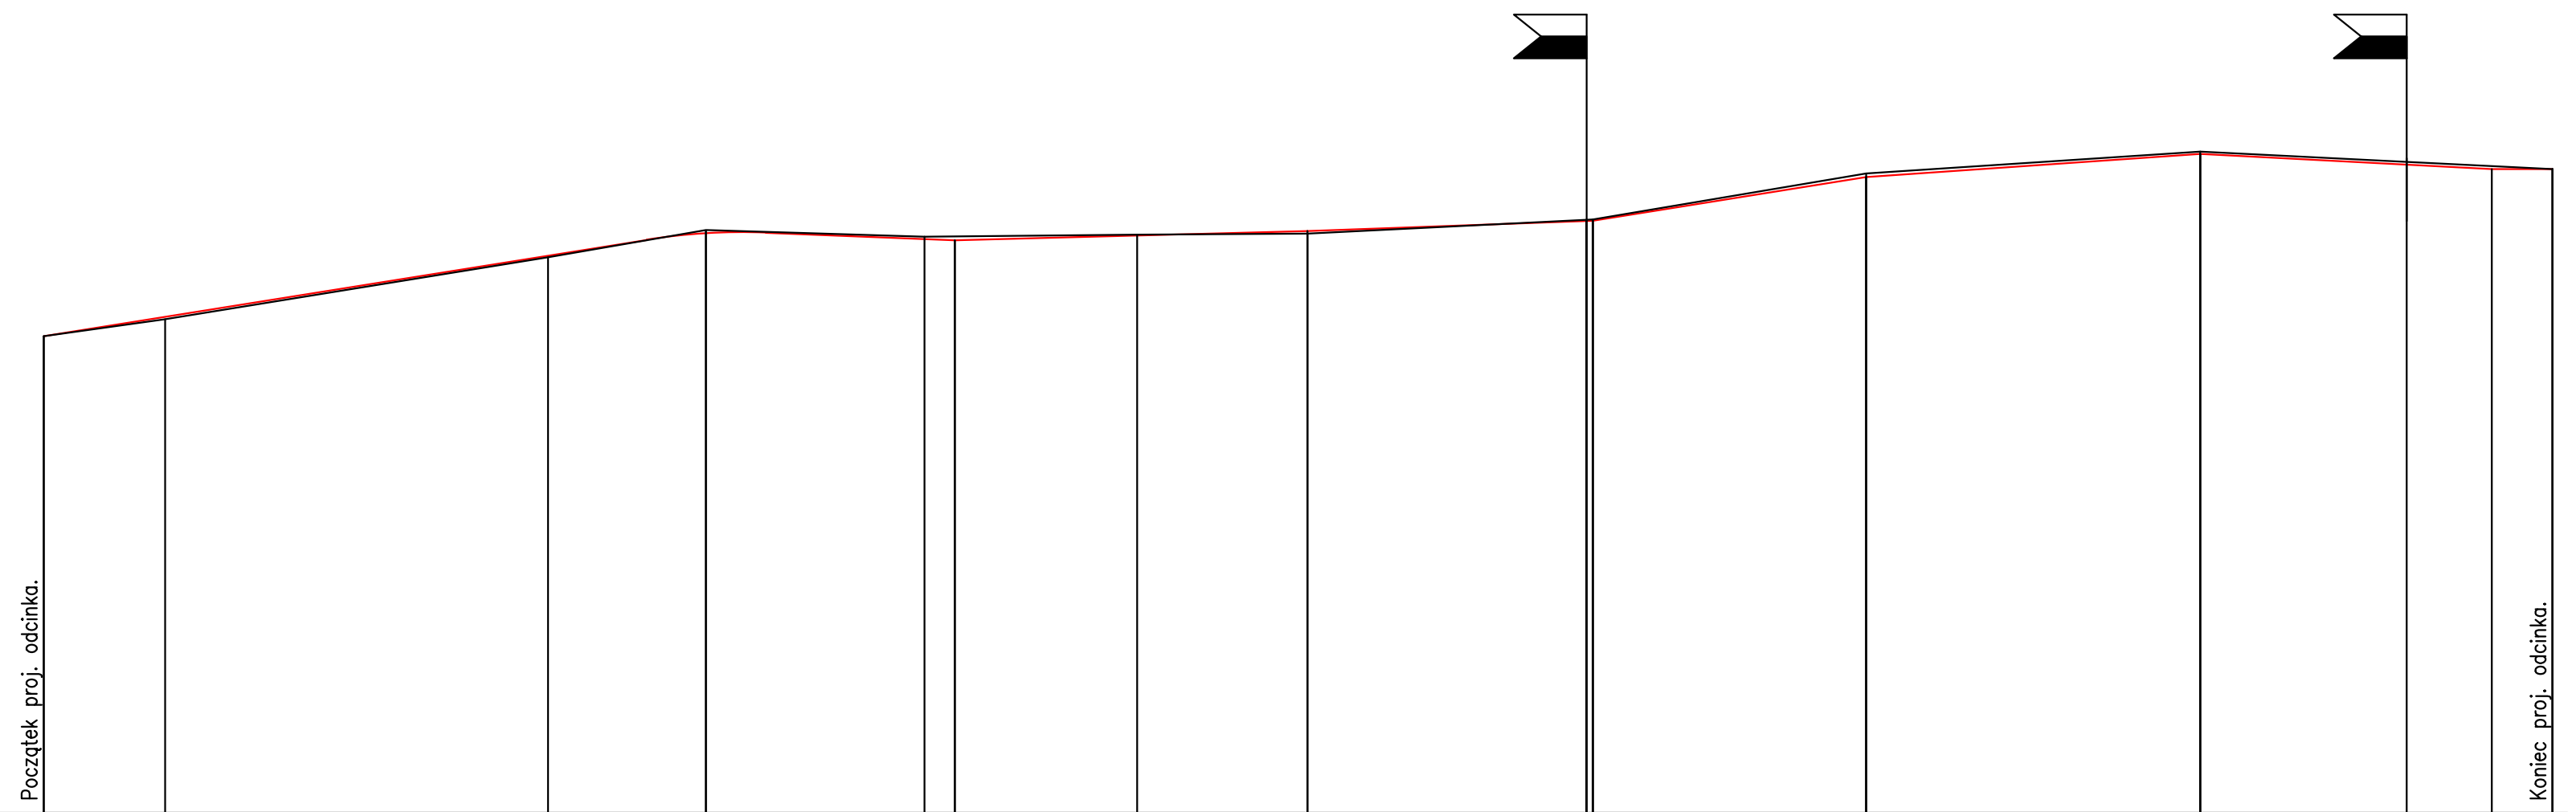

RZĘDNE NIWELETY	97,85	98,17	99,17	99,59	99,45	99,43	99,51	99,58	99,75	100,47	100,85	100,67	100,60	100,64																		
ELEMENTY NIWELETY	1,60 %		L=99,05		R=1000 T=9,95 Z=0,05		L=31,05		0,26 %		L=58,00		0,36 %		L=47,00		1,60 %		L=45,00		0,69 %		L=55,00		0,52 %		L=48,00		L=9,50		0,42 %	
RZĘDNE TERENU	97,85	98,13	99,15	99,60	99,49	99,52	99,54	99,77	100,53	100,89	100,72	100,64	100,64	100,64																		
ELEMENTY TRASY W PLANIE	prosta 242,85 m														W1 γ=1,4 g		W2 γ=1,3 g		prosta 145,80 m													
ODLEGŁOŚCI	0,00	20,00	83,00	99,05	9,00	18,95	45,00	50,00	80,00	8,00	42,85	54,00	55,00	67,20	0,00	55,00	89,00	3,00	12,50													
KILOMETRY I HEKTOMETRY	0			1					2					3					4													

PROJEKTOWANIE I NADZORY W BUDOWNICTWIE DROGOWYM		
60-288 POZNAŃ, UL. PROMIENISTA 9		
Nazwa dok.	PROJEKT BUDOWLANY	Nr zlec.:
Objekt:	Remont nawierzchni jezdni ul. Szkófkarskiej w m. Suchy Las na odcinku Poziomkowa-Sucholeska	Data: 03.2015
		Skala: 1:100/1000
Nazwa rys.:	Przekrój podłużny	Nr rysunku: 3
Projektant:	mgr inż. G. Nowacki	Nr uprawnień 102/Pw/89
Asystent projektanta:	mgr inż. P. Nowacki	-