


PRZEKRÓJ NORMALNY

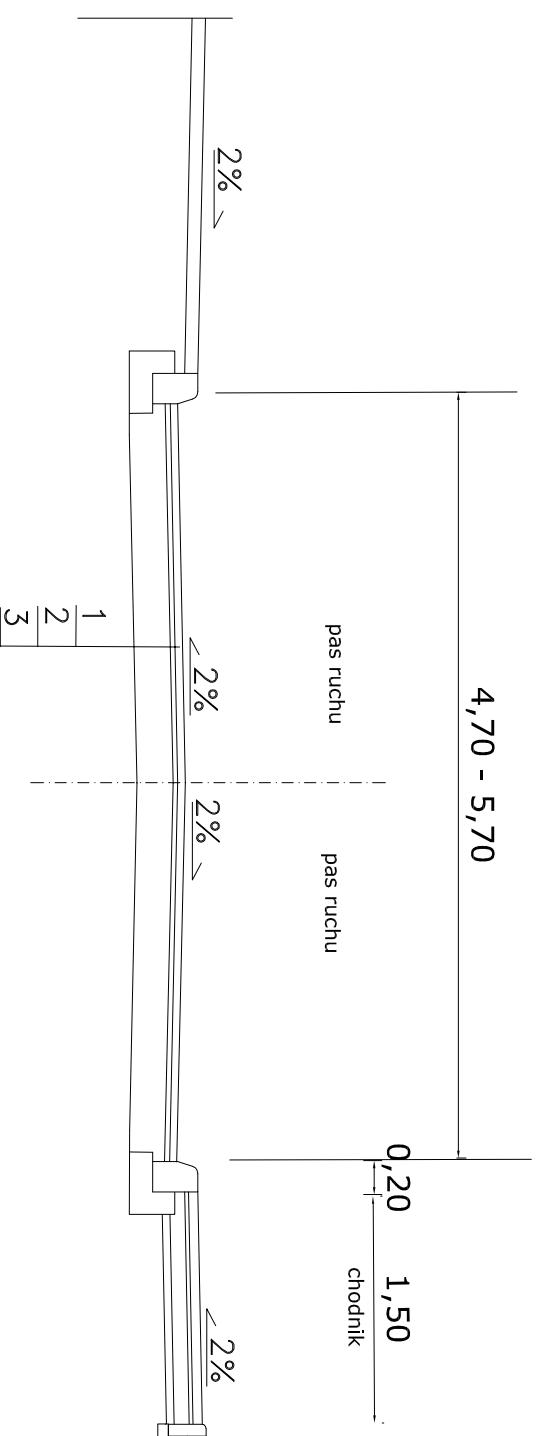

OBJASNIENIA

1. warstwa scieralna grubości 6cm - 0/12,8mm - na całej szerokości jezdni
2. warstwa wiążąca gr. 8cm - 0/20mm - odtworzenie po wykonanym wykopie pod kanalizację
3. pdbudowa tłucznia kamiennego gr. 20cm - 0/63mm³ - odtworzenie po wykonanym wykopie pod kanalizację

OBIEKT	Kanalizacja deszczowa z odwodnieniem ul. Szkółkarska Suchy Las		
INWESTOR	Urząd Gminy Suchy Las ul. Szkolna 13, Suchy Las		
RYSUNEK	Przekrój poprzeczny ul. Szkółkarska		
PROJEKTOWAŁ	inż. Danuta Kosicka upr. proj. nr WKP/0143/PWOS/04		SKALA
			DATA 02.2014
			NR RYS.
SPRAWDZIŁ	mgr inż. Krzysztof Kosicki upr. proj. nr WKP/0153/PWOS/09		4