STUDZIENKA KANALIZACYJNA
typ TB 1000

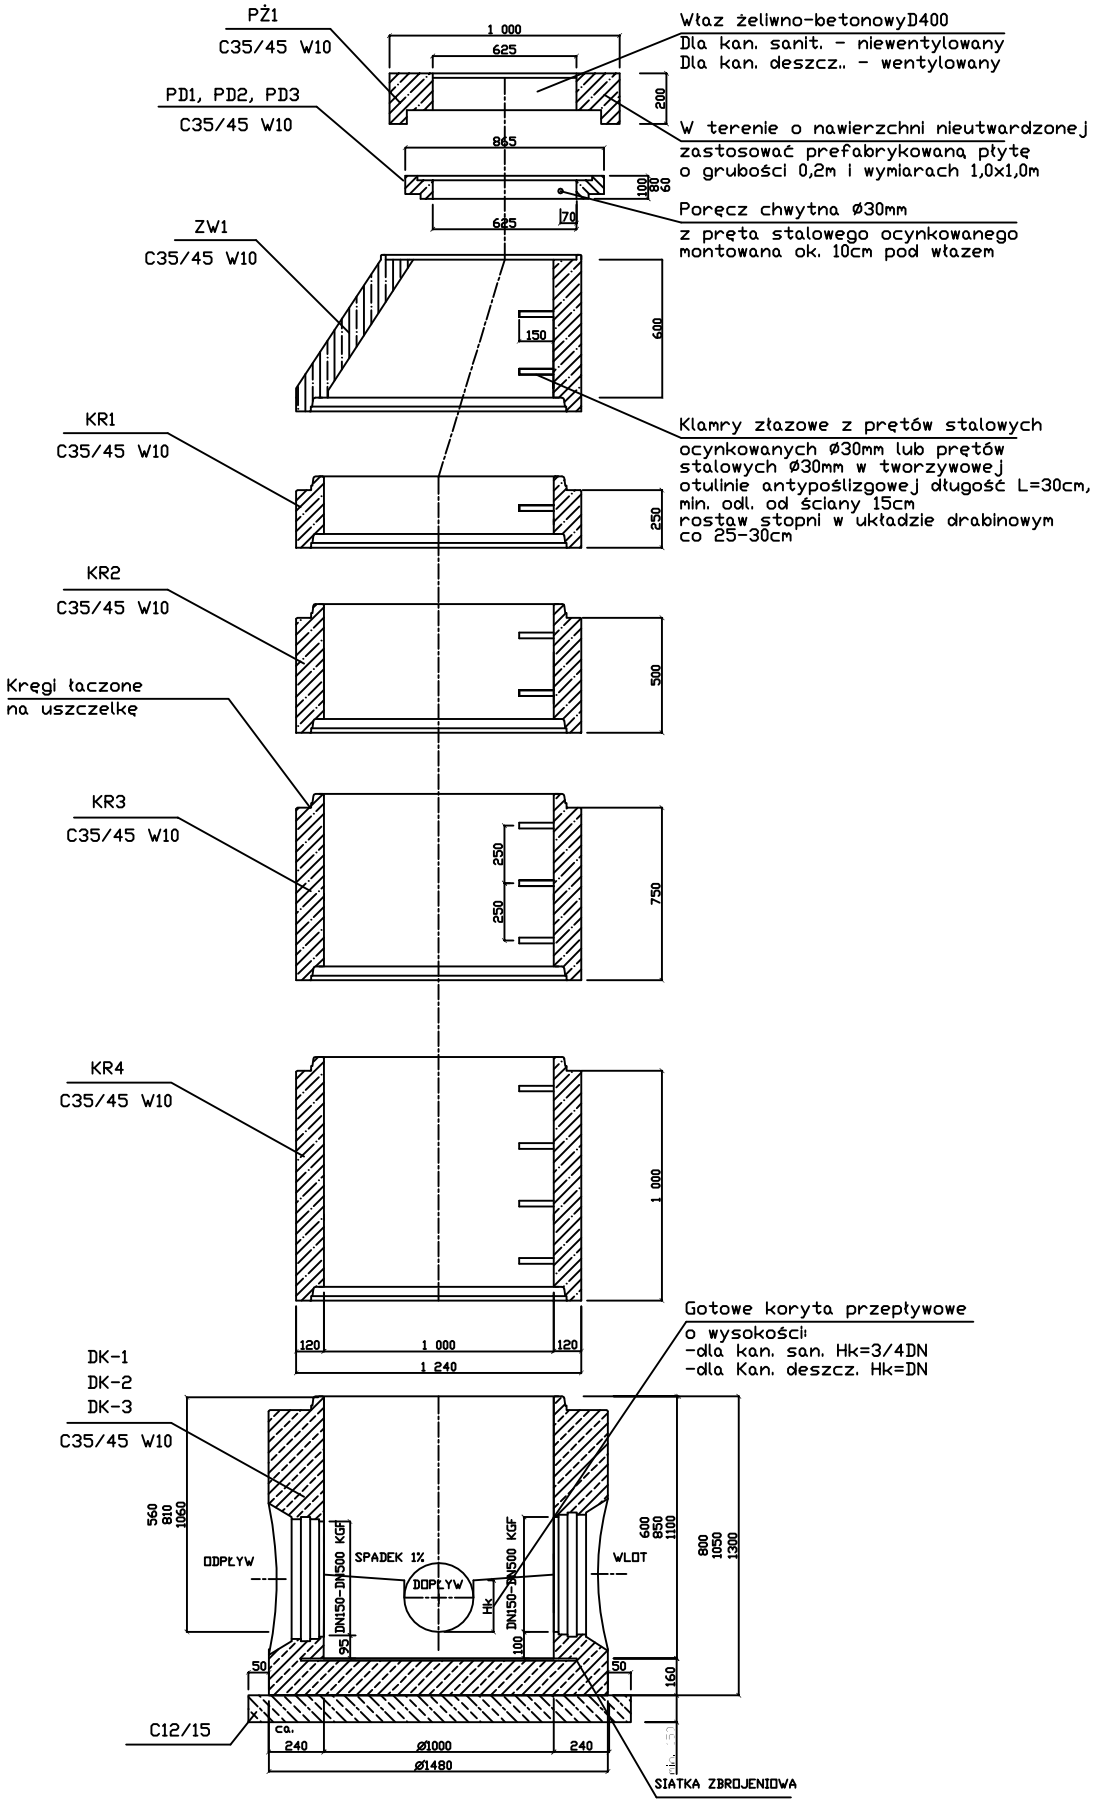

RYS. NR 5