A–A

WPUST ULICZNY.

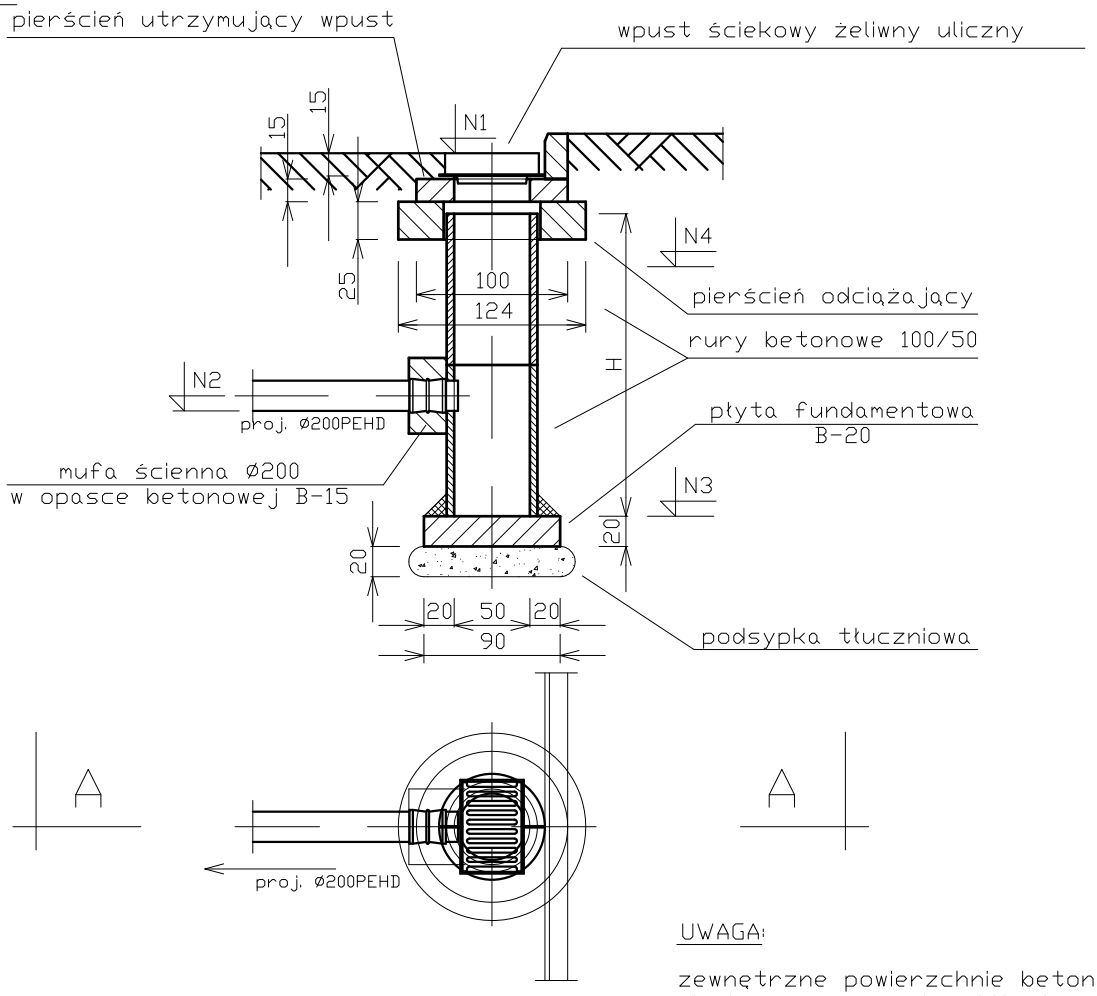

UWAGA:

zewnętrzne powierzchnie betonowe izolować preparatem bitumicznym

SPECJALISTYCZNE BIURO INWESTYCYJNO-INŻYNIERSKIE PROSTA PROJEKT

Piotrkowice ul.Kielecka 37
26-020 Chmielnik

tel. 517 190 616
fax. 41 20 10 556

biuro@prostaprojekt.pl
www.prostaprojekt.pl

ZESPÓŁ PROJEKTOWY			
FUNKCJA	IMIĘ I NAZWISKO	NR UPRAWNIEŃ	PODPIS
Projektował	mgr inż. Mikołaj Gacia	SWK/0167/POOS/09 branża sanitarna	
Sprawdził	mgr inż. Dariusz Wesołowski	SWK/POOS/0090/12 branża sanitarna	
Opracował	mgr inż. Dorota Prucnal		

INWESTYCJA	
Inwestor	Gmina Suchy Las ul. Szkolna 13 62-473 Suchy Las
Nazwa opracowania	ROZBUDOWA SKRZYŻOWANIA DRÓG GMINNYCH UL. OBORNICKIEJ Z UL. MŁODZIEŻOWĄ W MIEJSCOWOŚCI SUCHY LAS W RAMACH ZADANIA INWESTYCYJNEGO PT. "PRZEBUDOWA SKRZYŻOWANIA UL. OBORNICKIEJ Z UL. MŁODZIEŻOWĄ W SUCHYM LESIE, GMINA SUCHY LAS"

RYSUNEK			
Stadium projektu	Projekt budowlany	data: 06.2018	skala: 1:50
Nazwa rysunku	Szczegół studni wpustowej betonowej DN500		nr rys: D-6