



istn. ZKP w nowej lokalizacji

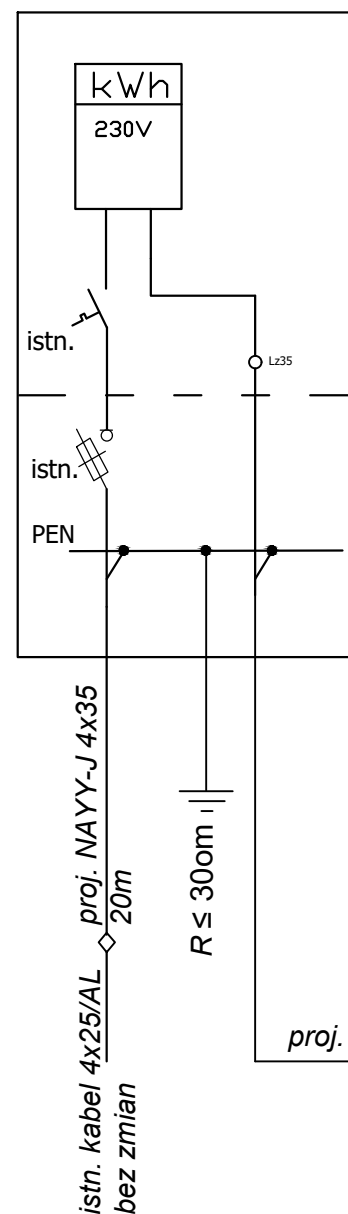

proj. YKY 3x10/ 6m

Sterownik sygnalizacji świetlnej na skrzyżowaniu ulic Obornicka - Młodzieżowa w Suchym Lesie  
- w nowej lokalizacji

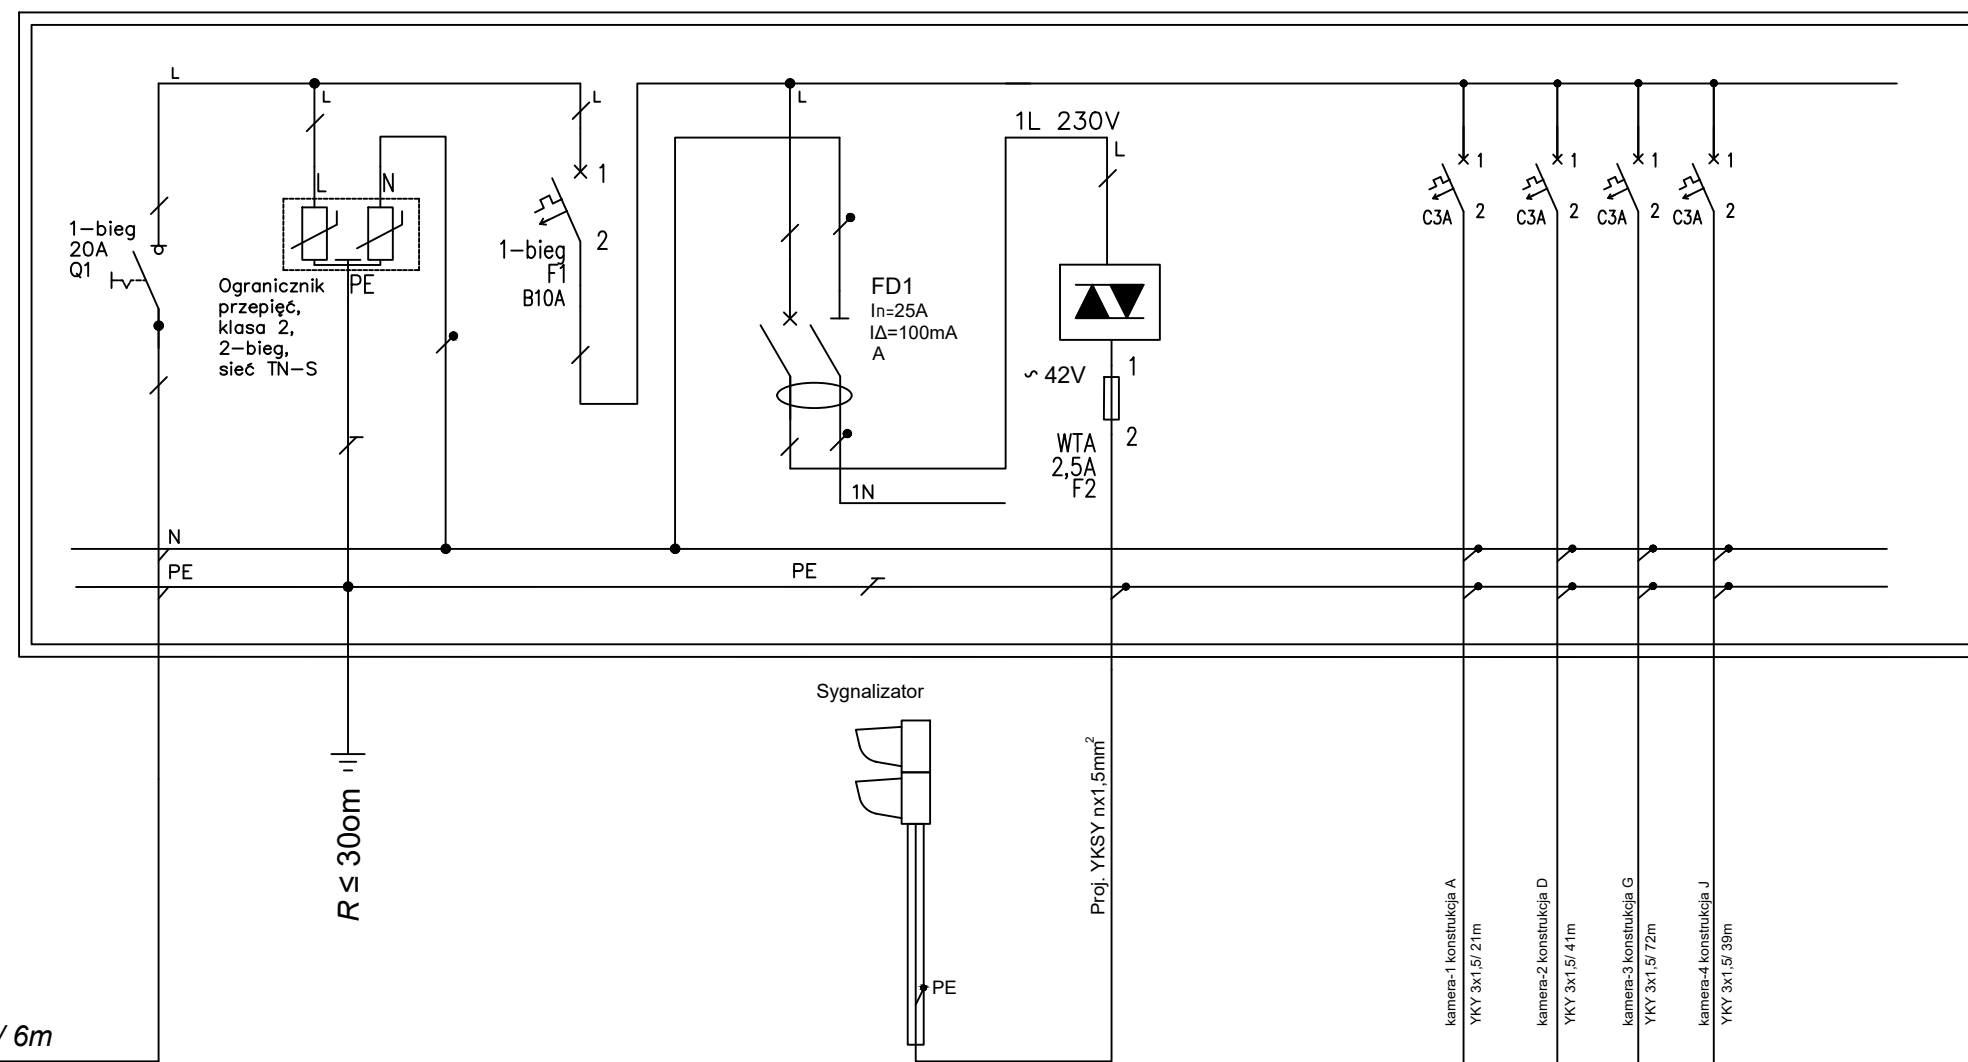

kamera-1 konstrukcja A  
YKY 3x1,5/ 21m  
kamera-2 konstrukcja D  
YKY 3x1,5/ 41m  
kamera-3 konstrukcja G  
YKY 3x1,5/ 72m  
kamera-4 konstrukcja J  
YKY 3x1,5/ 39m

## Ochrona przeciwporażeniowa przy uszkodzeniu

samoczynne wyłączenie zasilania:

- w sieci zasilającej - układ TN-C,
- w sieci rozdzielczej - układ TN-S

SPECJALISTYCZNE BIURO INWESTYCYJNO-INŻYNIERSKIE		PROSTA PROJEKT	
Piatkowice ul.Kiełcka 37 26-020 Chmielnik		tel. 517 190 616 fax. 41 20 10 556  biuro@prostaprojekt.pl www.prostaprojekt.pl	
ZESPÓŁ PROJEKTOWY			
FUNKCJA	IMIĘ I NAZWISKO	NR UPRAWNIENI	PODPIS
Projektował	mgr inż. Jan Pankiewicz	167/85/Pw branża elektr.	
Sprawił	mgr inż. Tomasz Szwarczewski	16/84/Pw branża elektr.	
Opracował			
Opracowała			
INWESTYCJA			
Inwestor	Gmina Suchy Las ul. Szkolna 13 62-473 Suchy Las		
Nazwa opracowania	PRZEBUDOWA SKRZYŻOWANIA UL. OBORNICKIEJ Z UL. MŁODZIEŻOWĄ W SUCHYM LESIE, GMINA SUCHY LAS		
RYSUNEK			
Stadium projektu	Projekt Wykonawczy	data: 12.2018	skala: ---
Nazwa rysunku	Schemat zasilania		nr rys: Rys-2