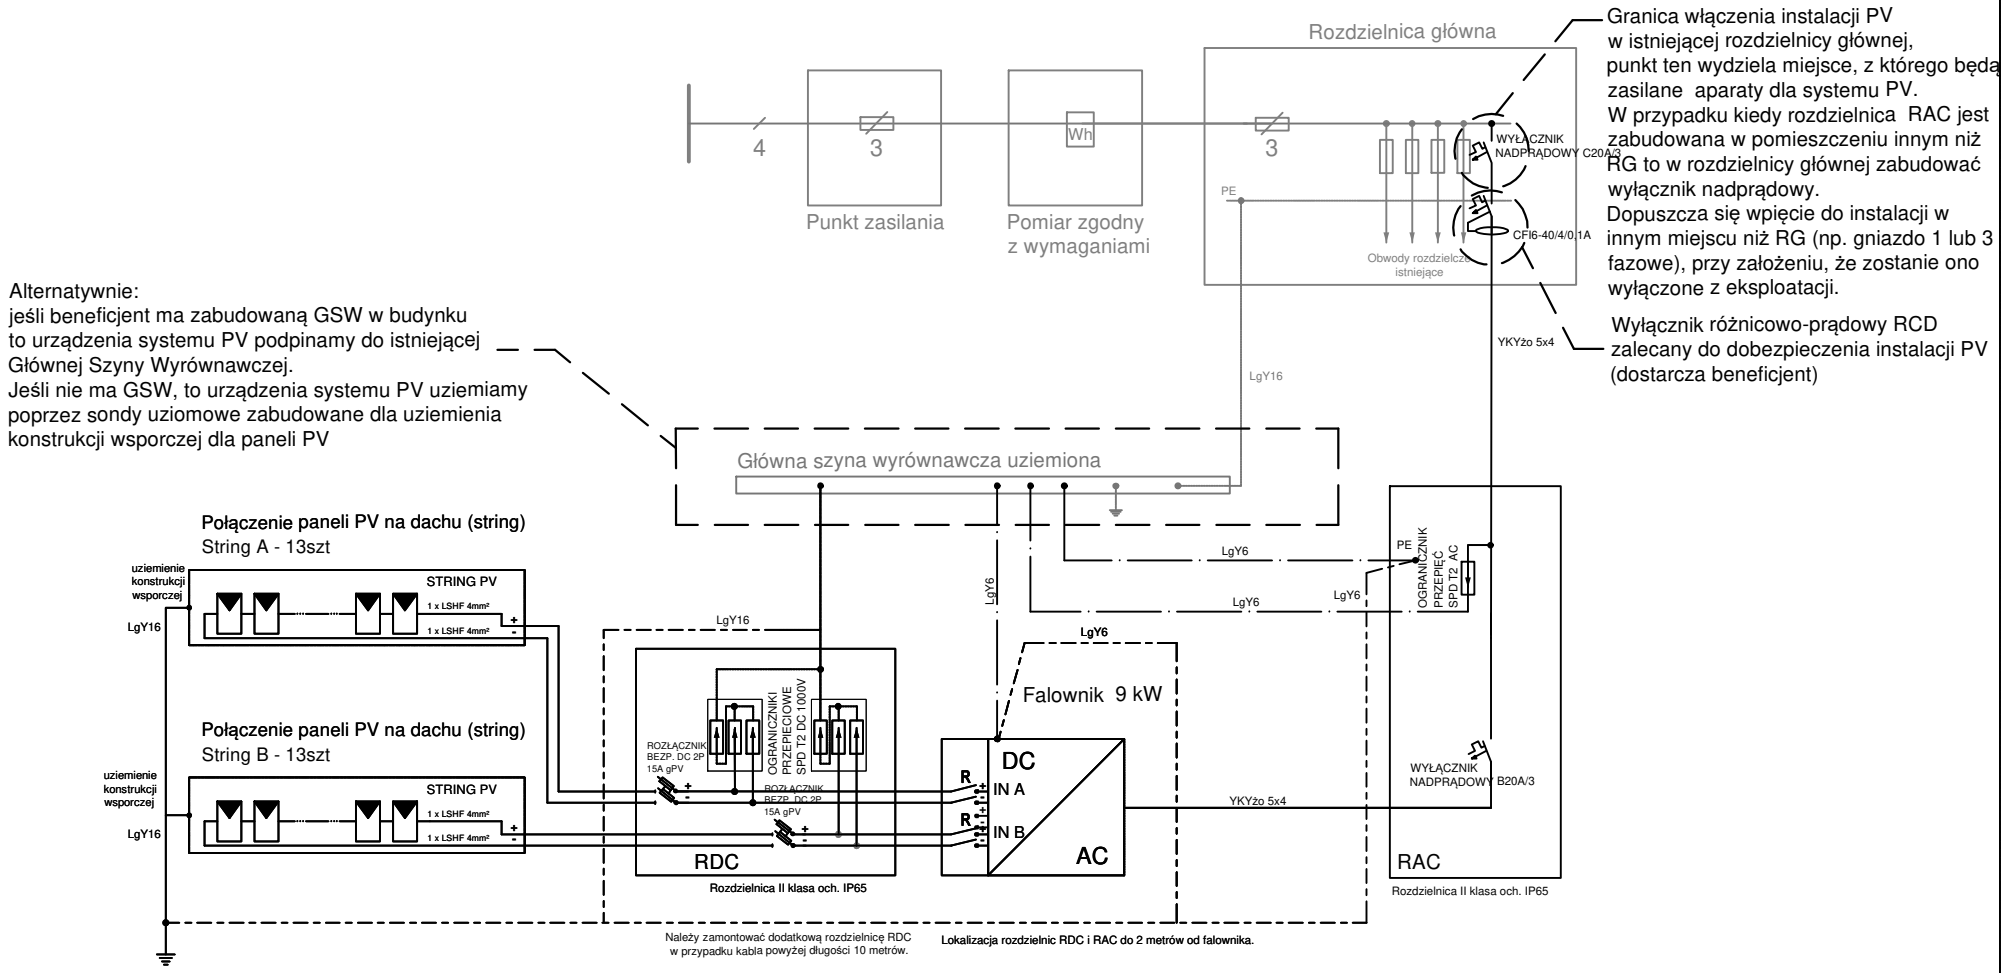

Uziemienie w postaci studzienki uziomowej podłączonej do sond uziomowych lub do istniejącego uziomu beneficjenta

LEGENDA

Istniejąca instalacja elektryczna AC

Projektowana instalacja elektryczna AC

W przypadku istnienia instalacji odgromowej na budynku, należy zastosować ogranicznik przepięciowy SPD T1+T2 DC 1000V

!!! Należy bezwzględnie wyłączyć instalację fotowoltaiczną, w przypadku kiedy w obiekcie zajdzie konieczności załączenia agregatu prądotwórczego !!!

Fundusze Europejskie Program Regionalny | Samorząd Województwa Wielkopolskiego | Unia Europejska Europejski Fundusz Rozwoju Regionalnego

Zamawiający	Gmina Suchy Las, ul. Szkolna 13, 62-002 Suchy Las
Lokalizacja	Budynki mieszkalne na terenie Gmin: Rokietnica, Puszczykowo, Suchy Las
Temat	„Odnawialne źródła energii dla mieszkańców gmin: Rokietnica, Puszczykowo, Suchy Las”
Przedmiot rysunku	**Ideowy schemat elektryczny instalacji PV - 8,84 kW**