



Podziałka 1:100/250

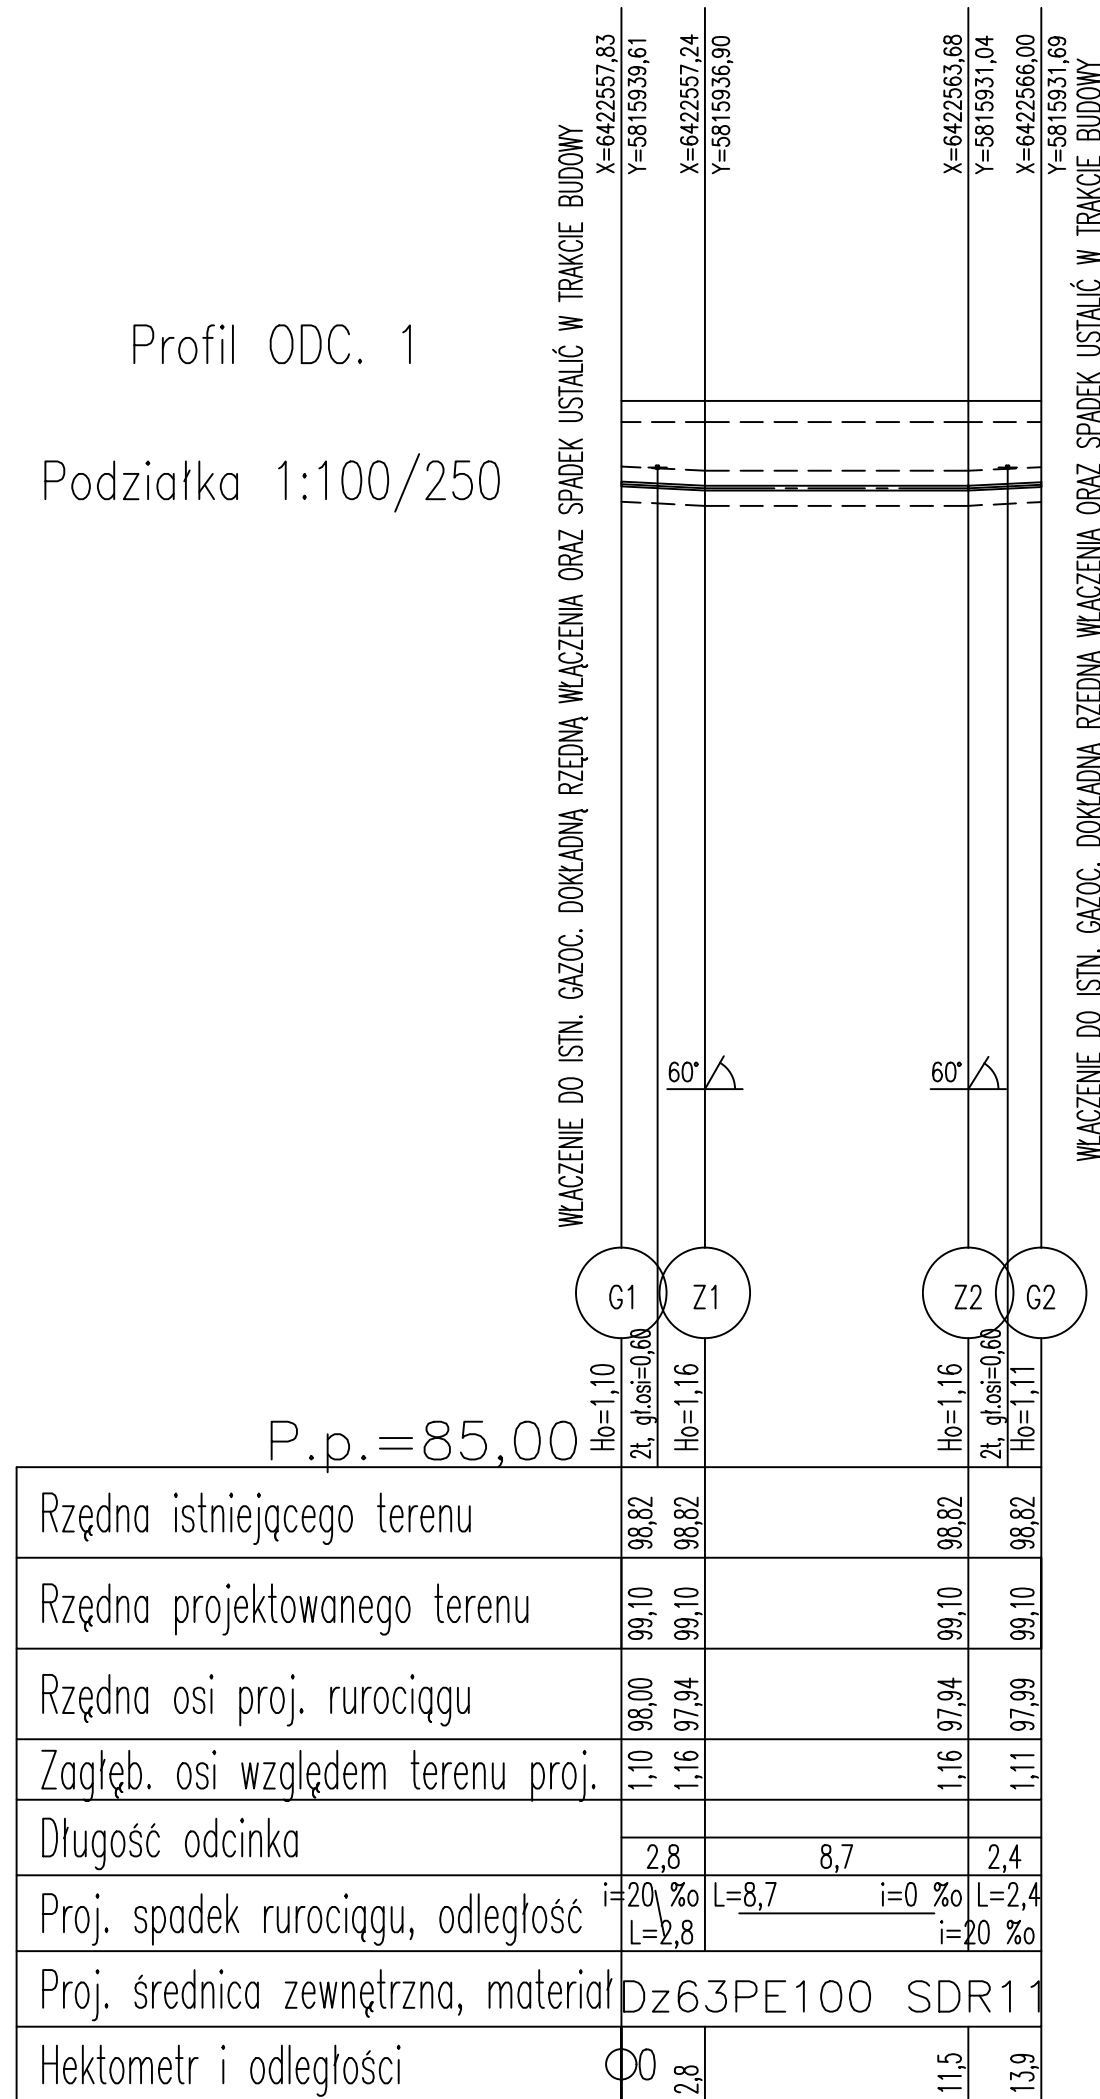

Podziałka 1:100/250

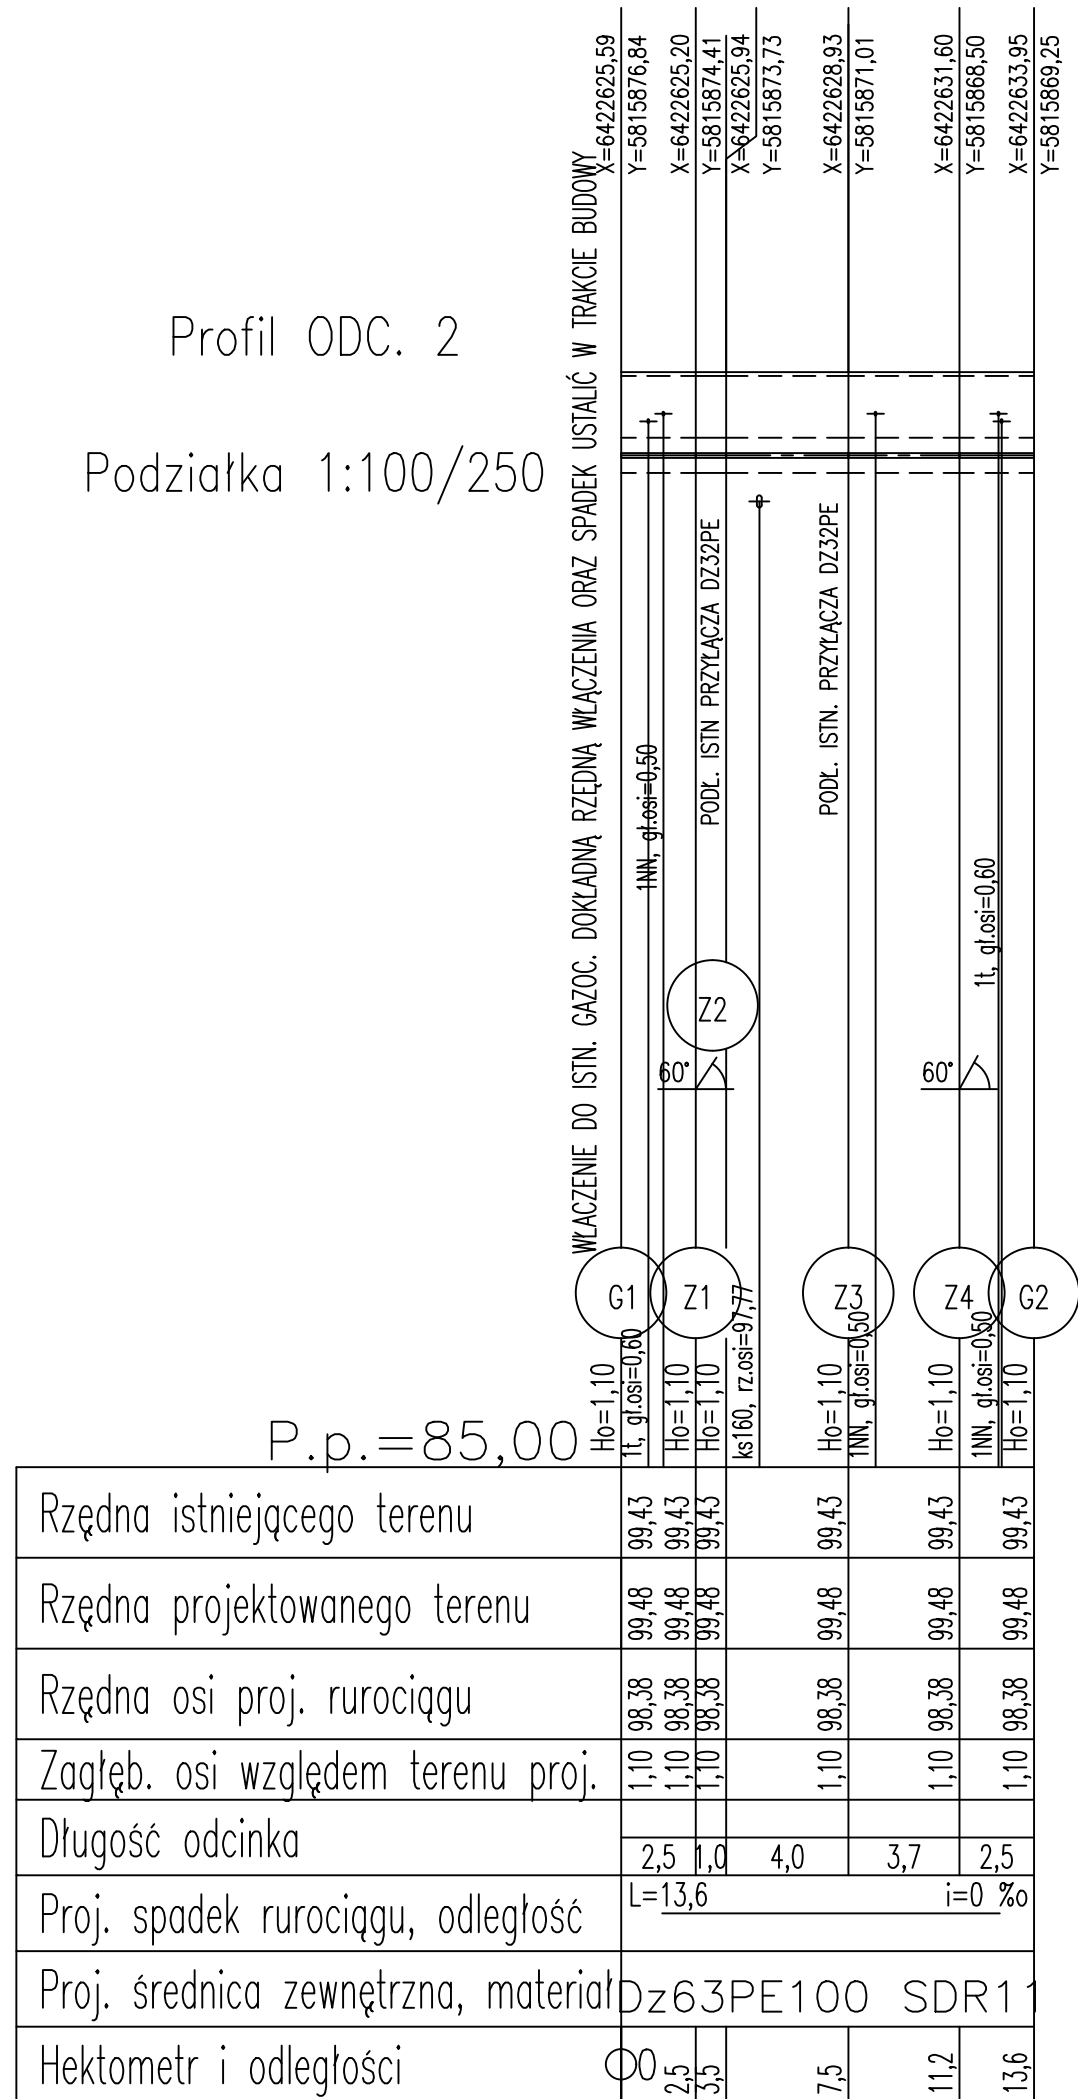

Jednostka projektowa:		KFG Sp. z o.o. Sp. k. Biuro Projektów Drogowych ul. Wilczak 15, 61-623 Poznań tel. (61) 821-92-00 fax: (61) 821-92-00 biuro@kfgsk.pl, www.kfgsk.pl	
Zamawiający: 		Zamawiający: Urząd Gminy Suchy Las ul. Szkolna 13 62-002 Suchy Las	
Stadium: PROJEKT ARCHITEKTONICZNO-BUDOWLANY			
Zamierzenie budowlane: Rozbudowa ul. Szkółkarskiej polegająca na budowie ścieżki rowerowej			
Branża: GAZOWA			
Nazwa opracowania: PROFIL PODŁUŻNY <div>SKALA 1:100/250</div>			
ZESPÓŁ PROJEKTOWY			
funkcja	imię i nazwisko	specjalność i nr uprawnień	podpis
PROJEKTANT	inż. Agnieszka RAK	w spec.instalacyjnej bez ogr. SLK/1159/PWOS/06	
OPRACOWAŁ			
SPRAWDZIŁ	mgr inż. Agnieszka PACH	w spec.instalacyjnej bez ogr. 137/PW/2002	
data 06.2019	nr umowy CRU 269/2017	nr rys. 3	faza PAB
			Tom IV