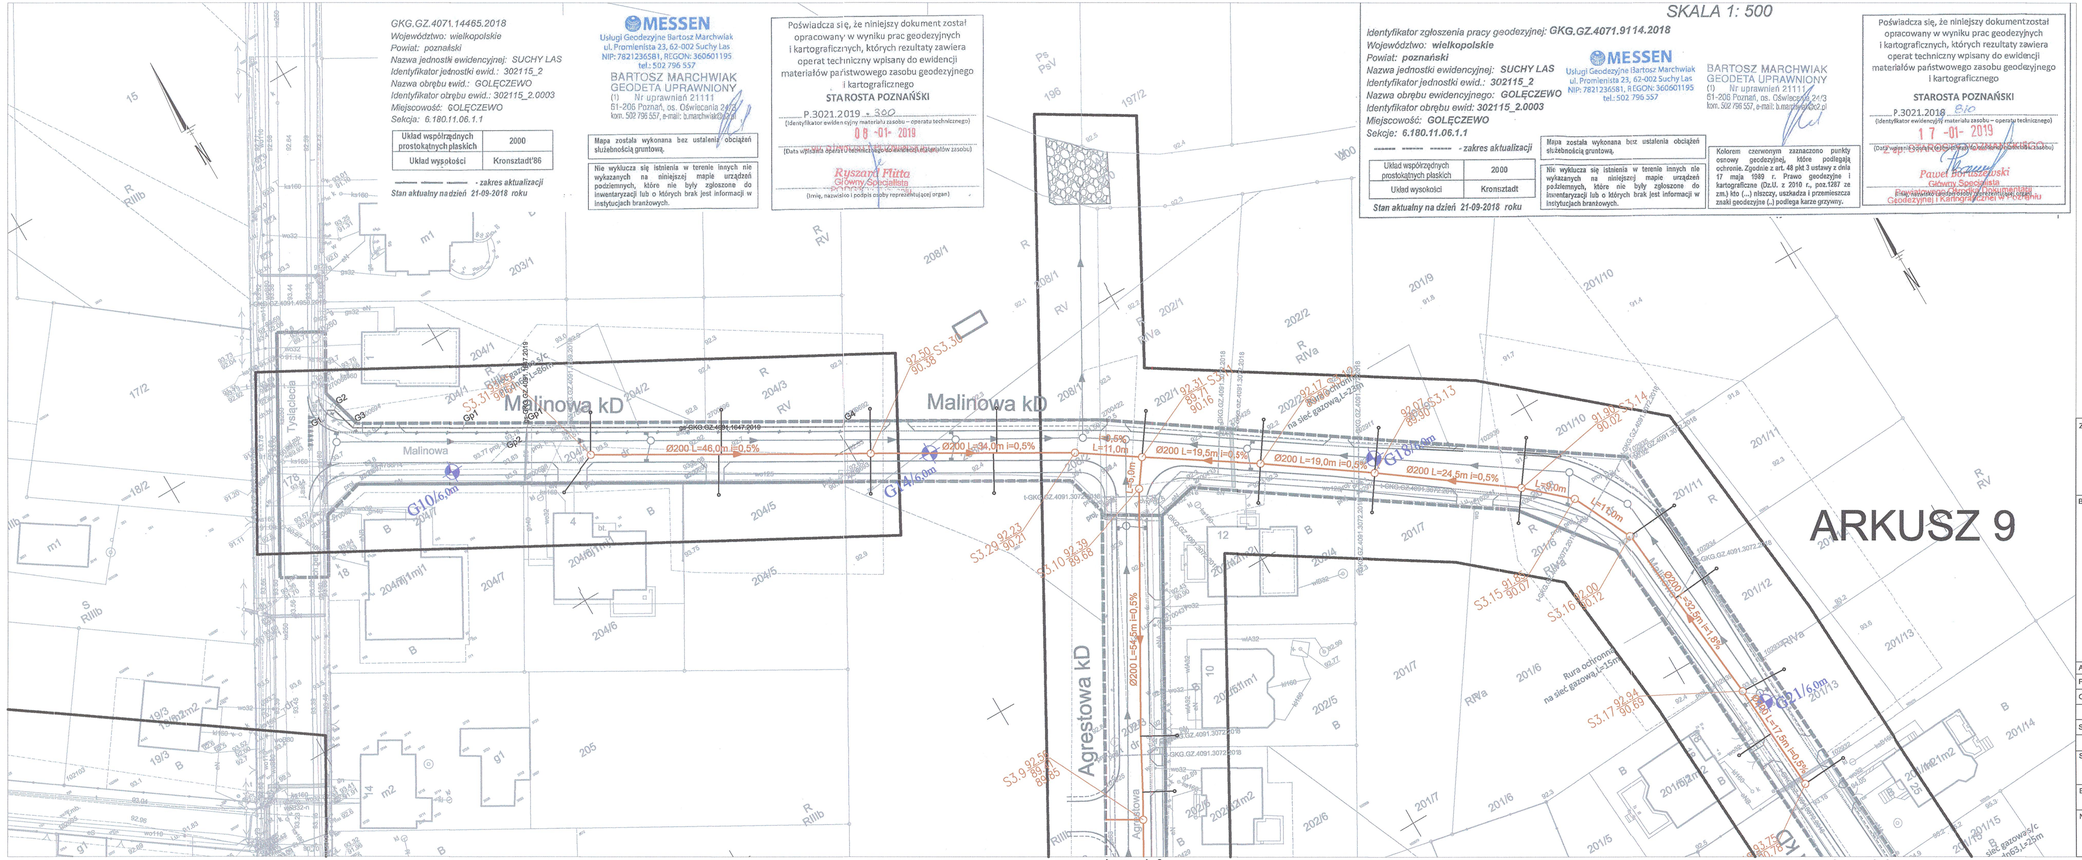

SKALA 1: 500
GKG.GZ.4071.9114.2018
Województwo: wielkopolskie
Powiat: poznański
Nazwa jednostki ewidencyjnej: SUCHY LAS
Identyfikator jednostki ewid.: 302115_2
Nazwa obrębu ewidencyjnego: GOLĘCZEWO
Identyfikator obrębu ewid: 302115_2.0003
Miejscowość: GOLĘCZEWO
Sekcja: 6.180.11.06.1.1
- zakres aktualizacji
Układ współrzędnych prostokątnych płaskich 2000
Układ wysokości Kronsztadt
Stan aktualny na dzień 21-09-2018 roku
MESSEN
Usługi Geodezyjne Bartosz Marchwiak
ul. Promienista 23, 62-002 Suchy Las
NIP: 7821236581, REGON: 360601195
tel.: 502 796 557
BARTOSZ MARCHWIAK
GEODETA UPRAWNIONY
(!) Nr uprawnień 21111
61-206 Poznań, os. Oświecenia 24/3
kon. 502 796 557, e-mail: b.marchwiak@o2.pl
Mapa została wykonana bez ustalenia obciążeń służebnością gruntową.
Nie wyklucza się istnienia w terenie innych nie wykazanych na niniejszej mapie urządzeń podziemnych, które nie były zgłoszone do inwentaryzacji lub o których brak jest informacji w instytucjach branżowych.
Kolorem czerwonym zaznaczono punkty osnowy geodezyjnej, które podlegają ochronie. Zgodnie z art. 49 pkt 3 ustawy z dnia 17 maja 1989 r. Prawo geodezyjne i kartograficzne (Dz.U. z 2010 r., poz.1287 ze zm.) kto (...) niszczy, uszkadza i przemieszcza znaki geodezyjne (...) podlega karze grzywny.
Poświadcza się, że niniejszy dokument został opracowany w wyniku prac geodezyjnych i kartograficznych, których rezultaty zawiera operat techniczny wpisany do ewidencji materiałów państwowego zasobu geodezyjnego i kartograficznego
STAROSTA POZNAŃSKI
P.3021.2019 - Sko
(Identyfikator ewidencyjny materiału zasobu – operatu technicznego)
17 -01- 2019
(Data wpisu do państwowego zasobu geodezyjnego i kartograficznego)
Paweł Barszczewski
Główny Specjalista
(Imię i nazwisko osoby reprezentującej organ)
Geodezyjnej i Kartograficznej w Poznaniu

STAROSTWO POWIATOWE w Poznaniu
ST... OSTA POZNAŃSKI
Za...nik do zgłoszenia
Nr AG.GW2.2.09.2020
z dnia ...04-09-2020

ZA ZGODNOŚĆ Z ORYGINAŁEM
mgr inż. Mariusz Kaczmarek
Uprawnienia budowlane do projektowania bez ograniczeń w specjalności instalacyjnej w zakresie sieci, instalacji i urządzeń cieplnych, wentylacyjnych, gazowych, wodociągowych i kanalizacyjnych nr ewid. WKP/0174/POOS/15

LEGENDA

- PROJ. KANALIZACJA SANITARNA GRAWITACYJNA
- PROJ. STUDNIA KANALIZACJI SANITARNEJ
- PROJ. PRZYŁĄCZE KANALIZACJI SANITARNEJ

178/8 NUMERY DZIAŁEK EWIDENCYJNYCH

Zadanie:

Budowa kanalizacji sanitarnej i deszczowej oraz dróg dla miejscowości Golęczewo w Gminie Suchy Las - Etal IV

Biuro Projektowe:

BBF Sp. z o.o.
ul. Dąbrowskiego 401
60-451 Poznań
Tel. +48 61 665-60-12
Fax.+48 61 665-60-10
e-mail: biuro@bbf.pl
NIP: 781-10-00-458
REGON: 000379041

Zamawiający:

Gmina Suchy Las
ul. Szkolna 13
62-002 Suchy Las
Tel. +48 61 892 62 50
Fax.+48 61 812 52 12
www. www.suchylas.pl
NIP: 777-31-45-371
REGON: 631258808

Autoryzacja:	Nazwisko:	Nr uprawnień:	Podpis:	Data:
Projektował:	mgr inż. Mariusz Kaczmarek	WKP/0174/POOS/15		01.2020
Opracował:	mgr inż. Magda Pawlik			01.2020
Sprawdził:	inż. Zofia Lewandowska	39/83/Pw		01.2020

Stadium: PROJEKT BUDOWLANO – WYKONAWCZY

Branża: Sieci wod-kan

Nr opracowania: -

Nazwa rysunku: Plan zagospodarowania terenu

Skala: 1:500

Nr rys. 1.9