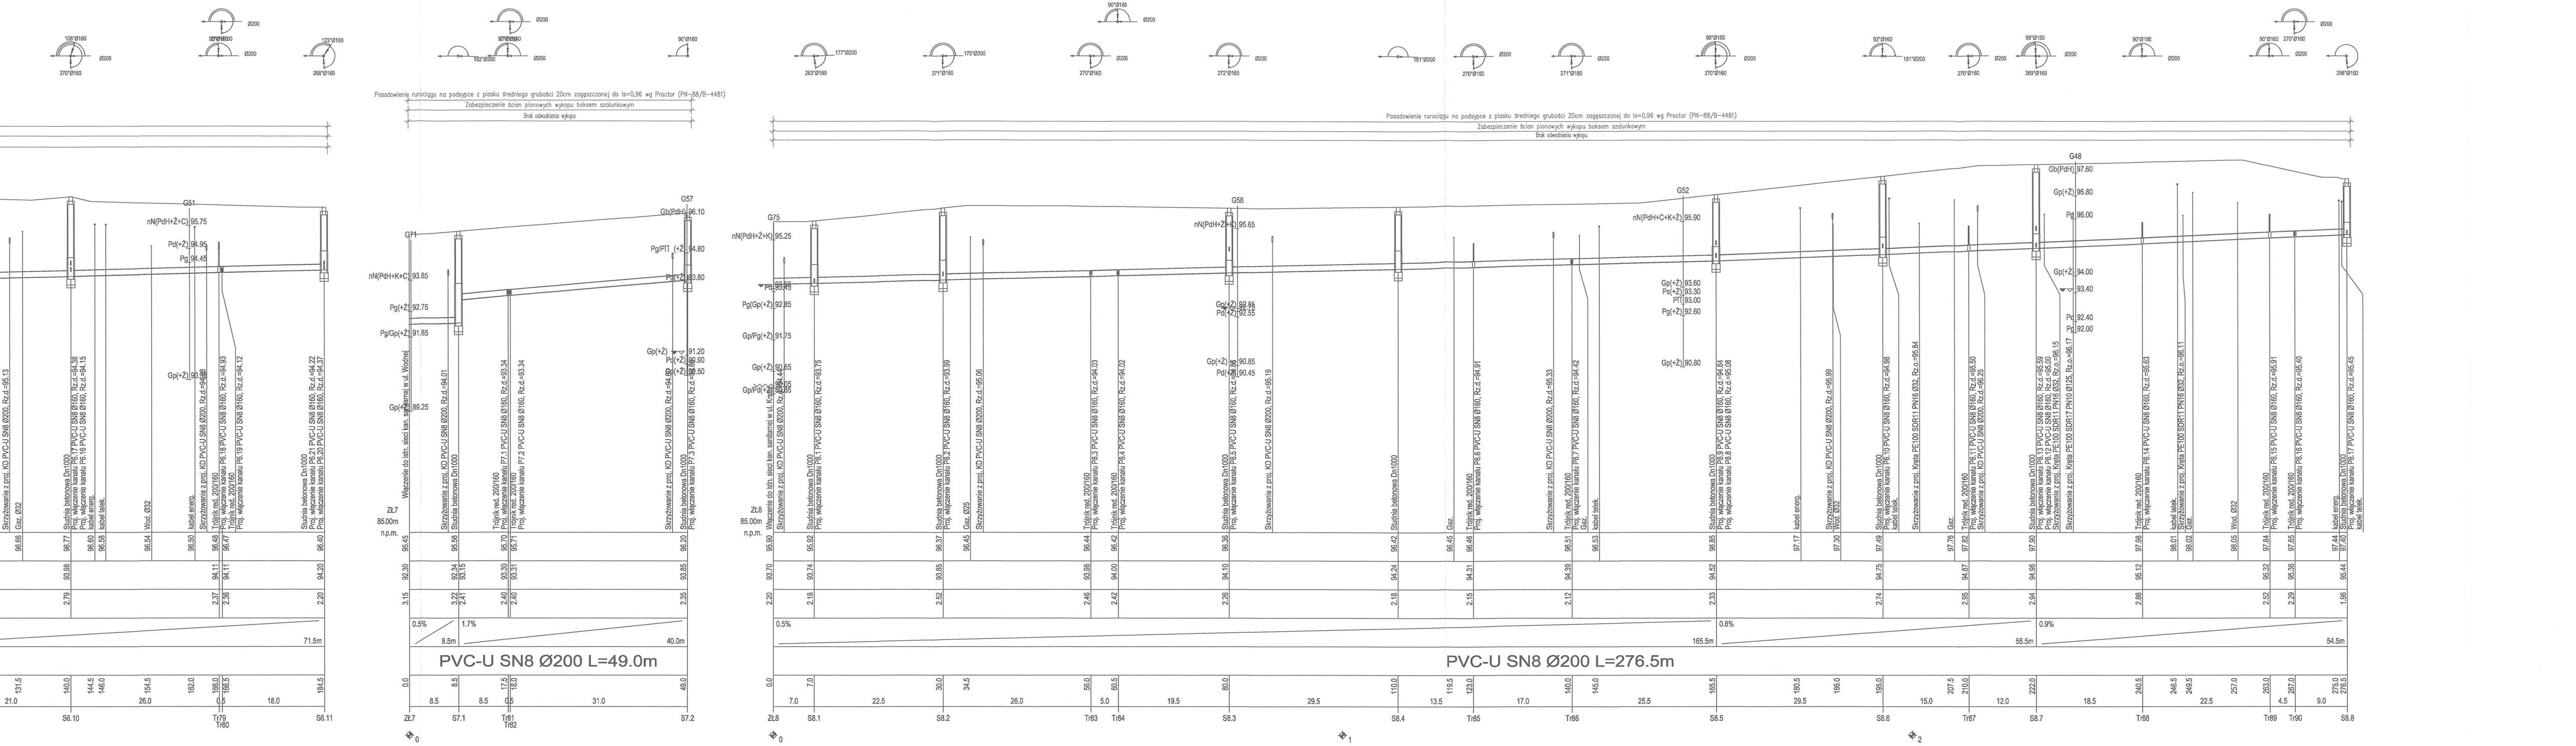
Posadowienie rurociągu na podsypce z piasku średniego grubości 20cm zagęszczonej do Is=0,96 wg Proctor (PN-88/B-4481)
Zabezpieczenie ścian pionowych wykopu boksem szalunkowym
Brak odwodnienia wykopu
G51
G71
G57
G75
G58
G52
G48
PVC-U SN8 Ø200 L=49.0m
PVC-U SN8 Ø200 L=276.5m
S8.10
S8.11
S7.1
S7.2
S8.1
S8.2
S8.3
S8.4
S8.5
S8.6
S8.7
S8.8
0.5%
1.7%
0.8%
0.9%

Zadanie:

Budowa kanalizacji sanitarnej i deszczowej oraz dróg dla miejscowości Golęczewo w Gminie Suchy Las - Etap IV

Biuro Projektowe:

BBF Sp. z o.o.
ul. Dąbrowskiego 461
60-451 Poznań
Tel. +48 61 665-93-12
Fax.+48 61 665-93-15
e-mail: bbf@bbf.pl
NIP: 781-10-09-458
REGON: 008379341

Zamawiający:

Gmina Such Las
ul. Szkolna 13
62-002 Suchy Las
Tel. +48 61 892 62 50
Fax.+48 61 812 52 12
www: www.suchylas.pl
NIP: 777-31-45-371
REGON: 631258508

Autoryzacja:	Nazwisko:	Nr uprawnień:	Podpis:	Data:
BRANŻA WOD – KAN				
Projektował:	mgr inż. Mariusz Kaczmarek	WKP/0174/POOS/15		01.2020
Opracował:	mgr inż. Magdalena Pawlik		Pawlik	01.2020
Sprawdził:	inż. Zofia Lewandowska	39/83/Pw		01.2020
BRANŻA KONSTRUKCYJNA				
Projektował:	mgr inż. Mariusz Rogoża	KP/0242/POK/12		01.2020
Sprawdził:	mgr inż. Henryk Nowacki	430/83/Pw		01.2020

Stadium:
PROJEKT BUDOWLANO–WYKONAWCZY

Branża: Sieci wod-kan

Nr opracowania: –

Nazwa rysunku:
Profil wysokościowy kanalizacji sanitarnej
– zlewnia nr 6, zlewnia nr 7 oraz zlewnia nr 8

Skala: 1:100/500

Nr rys. 2.5

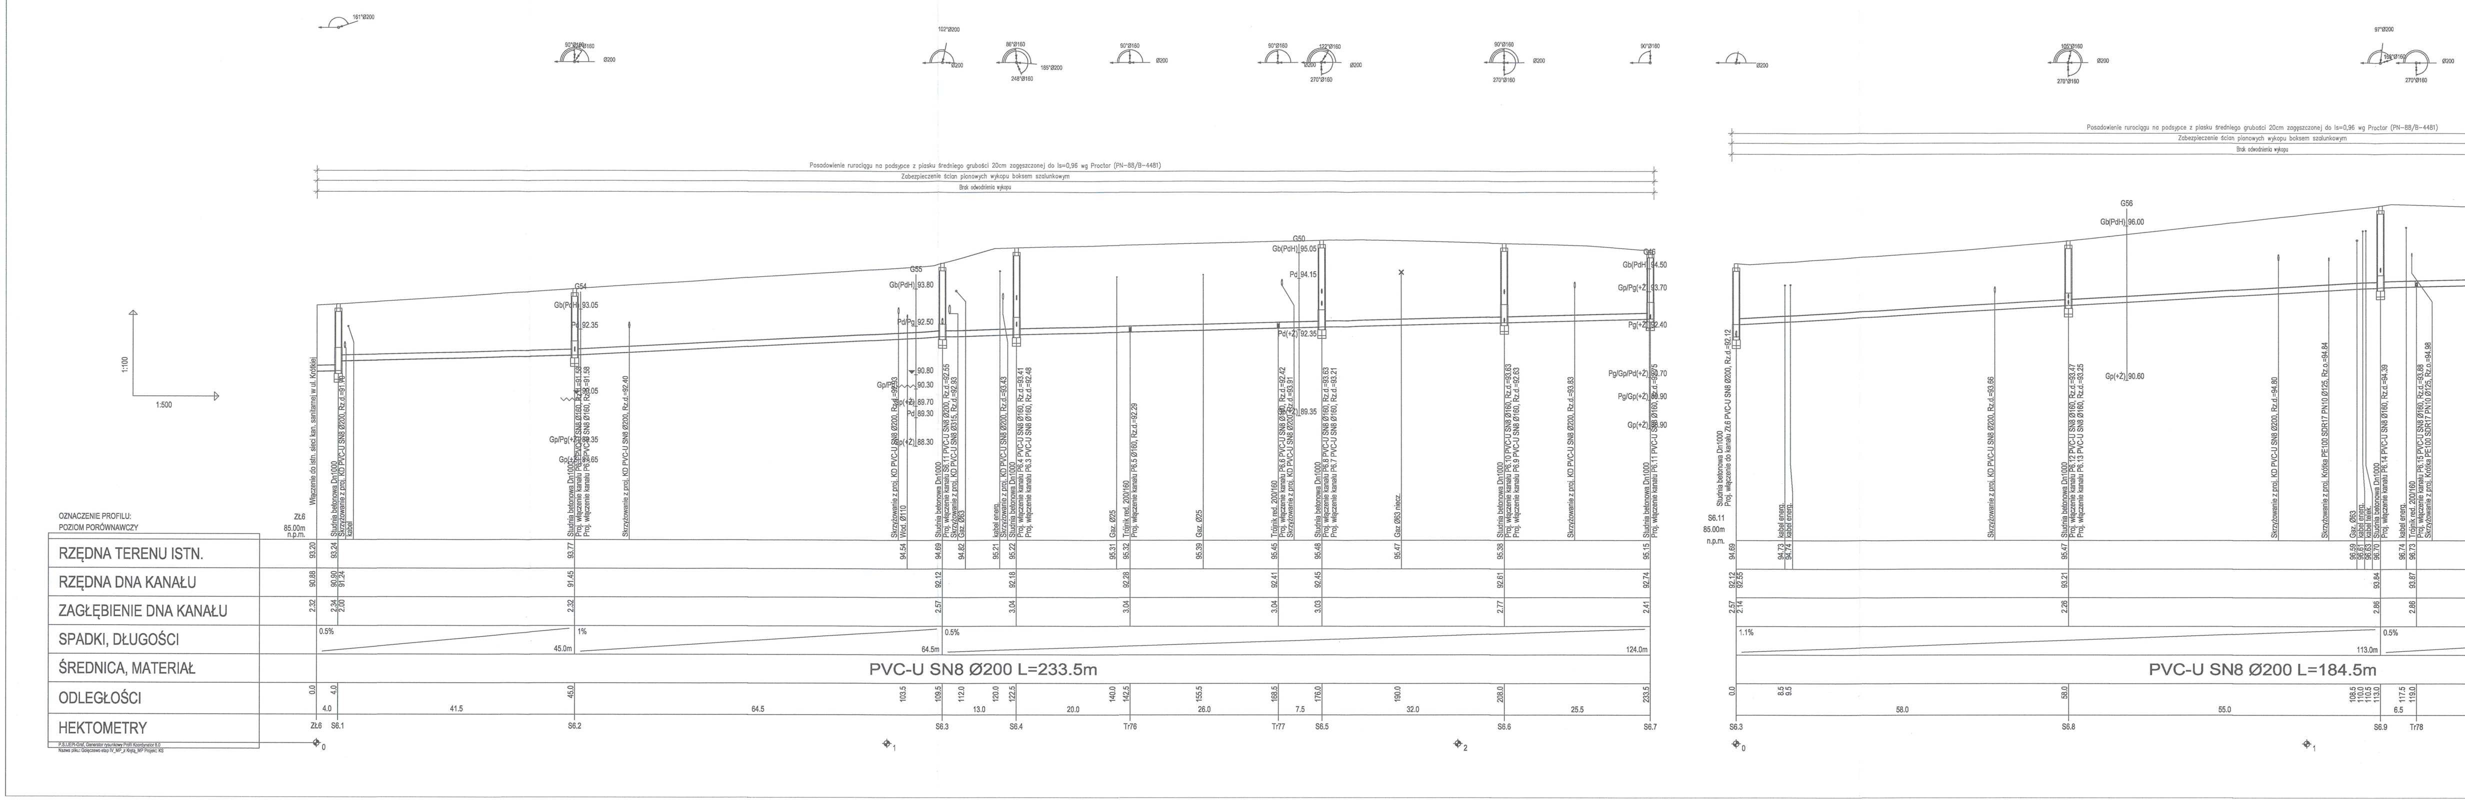
Posadowienie rurociągu na podsypce z piasku średniego grubości 20cm zagęszczonej do Is=0,96 wg Proctor (PN-88/B-4481)
Zabezpieczenie ścian pionowych wykopu boksem szalunkowym
Brak odwodnienia wykopu
1:100
1:500
OZNACZENIE PROFILU:
POZIOM PORÓWNAWCZY
Zł6
85.00m
n.p.m.
S6.11
85.00m
n.p.m.
RZĘDNA TERENU ISTN.
RZĘDNA DNA KANAŁU
ZAGŁĘBIENIE DNA KANAŁU
SPADKI, DŁUGOŚCI
ŚREDNICA, MATERIAŁ
ODLEGŁOŚCI
HEKTOMETRY
PVC-U SN8 Ø200 L=233.5m
PVC-U SN8 Ø200 L=184.5m
0.5%
45.0m
1%
64.5m
0.5%
124.0m
1.1%
113.0m
0.5%
Włączenie do istn. sieci kan. sanitarnej w ul. Krótkiej
Studnia betonowa Dn1000
Skrzyżowanie z proj. KD PVC-U SN8 Ø200, Rz.d.=91.70
kabel
Proj. włączenie kanału P6.1 PVC-U SN8 Ø160, Rz.d.=91.58
Proj. włączenie kanału P6.2 PVC-U SN8 Ø160, Rz.d.=91.58
Skrzyżowanie z proj. KD PVC-U SN8 Ø200, Rz.d.=92.40
Skrzyżowanie z proj. KD PVC-U SN8 Ø200, Rz.d.=92.93
Wod. Ø110
Proj. włączenie kanału S6.11 PVC-U SN8 Ø200, Rz.d.=92.55
Skrzyżowanie z proj. KD PVC-U SN8 Ø315, Rz.d.=92.93
Gaz. Ø63
kabel energ.
Skrzyżowanie z proj. KD PVC-U SN8 Ø200, Rz.d.=93.43
Proj. włączenie kanału P6.4 PVC-U SN8 Ø160, Rz.d.=93.41
Proj. włączenie kanału P6.3 PVC-U SN8 Ø160, Rz.d.=92.48
Gaz. Ø25
Trójnik red. 200/160
Proj. włączenie kanału P6.5 Ø160, Rz.d.=92.29
Proj. włączenie kanału P6.6 PVC-U SN8 Ø160, Rz.d.=92.42
Skrzyżowanie z proj. KD PVC-U SN8 Ø200, Rz.d.=93.91
Proj. włączenie kanału P6.8 PVC-U SN8 Ø160, Rz.d.=93.63
Proj. włączenie kanału P6.7 PVC-U SN8 Ø160, Rz.d.=93.21
Gaz Ø63 niecz.
Proj. włączenie kanału P6.10 PVC-U SN8 Ø160, Rz.d.=93.63
Proj. włączenie kanału P6.9 PVC-U SN8 Ø160, Rz.d.=92.63
Skrzyżowanie z proj. KD PVC-U SN8 Ø200, Rz.d.=93.83
Proj. włączenie kanału P6.11 PVC-U SN8 Ø160, Rz.d.=93.75
Proj. włączenie do kanału Zł6 PVC-U SN8 Ø200, Rz.d.=92.12
Skrzyżowanie z proj. KD PVC-U SN8 Ø200, Rz.d.=93.66
Proj. włączenie kanału P6.12 PVC-U SN8 Ø160, Rz.d.=93.47
Proj. włączenie kanału P6.13 PVC-U SN8 Ø160, Rz.d.=93.25
Skrzyżowanie z proj. KD PVC-U SN8 Ø200, Rz.d.=94.80
Skrzyżowanie z proj. Krótka PE100 SDR17 PN10 Ø125, Rz.o.=94.84
kabel telek.
Proj. włączenie kanału P6.14 PVC-U SN8 Ø160, Rz.d.=94.39
Proj. włączenie kanału P6.15 PVC-U SN8 Ø160, Rz.d.=93.88
Skrzyżowanie z proj. Krótka PE100 SDR17 PN10 Ø125, Rz.o.=94.98
G54
Gb(PdH) 93.05
Pd 92.35
Gp/Pg(+Ż) 88.35
Gp(+Ż) 87.65
G55
Gb(PdH) 93.80
Pd/Pg 92.50
90.80
90.30
Gp/Pg
Gp(+Ż) 89.70
Pd 89.30
Gp(+Ż) 88.30
G50
Gb(PdH) 95.05
Pd 94.15
Pd(+Ż) 92.35
Gp(+Ż) 89.35
G60
Gb(PdH) 94.50
Gp/Pg(+Ż) 93.70
Pg(+Ż) 92.40
Pg/Gp/Pd(+Ż) 90.70
Pg/Gp(+Ż) 89.90
Gp(+Ż) 88.90
G56
Gb(PdH) 96.00
Gp(+Ż) 90.60
181°Ø200
92°Ø160
Ø200
102°Ø200
86°Ø160
248°Ø160
165°Ø200
90°Ø160
122°Ø160
270°Ø160
100°Ø160
97°Ø200
93.20
93.24
93.77
94.54
94.69
94.82
95.21
95.22
95.31
95.32
95.39
95.45
95.48
95.47
95.38
95.15
94.69
94.73
94.74
95.47
96.59
96.61
96.63
96.70
96.74
96.73
90.88
90.90
91.24
91.45
92.12
92.18
92.28
92.41
92.45
92.61
92.74
92.12
92.55
93.21
93.84
93.87
2.32
2.34
2.00
2.32
2.57
3.04
3.04
3.04
3.03
2.77
2.41
2.57
2.14
2.26
2.86
2.86
0.0
4.0
45.0
103.5
109.5
112.0
120.0
122.5
140.0
142.5
155.5
168.5
176.0
190.0
208.0
233.5
4.0
41.5
64.5
13.0
20.0
26.0
7.5
32.0
25.5
0.0
8.5
9.5
58.0
108.5
110.0
113.0
117.5
119.0
58.0
55.0
6.5
Zł6
S6.1
S6.2
S6.3
S6.4
Tr76
Tr77
S6.5
S6.6
S6.7
S6.3
S6.8
S6.9
Tr78
0
1
2
0
1
P.S.I./EPI-Graf, Generator rysunkowy Profil Koordynator 8.0
Nazwa pliku: Golęczewo etap IV_MP_z Krętą_MP Projekt: KS