



przekrój A-A

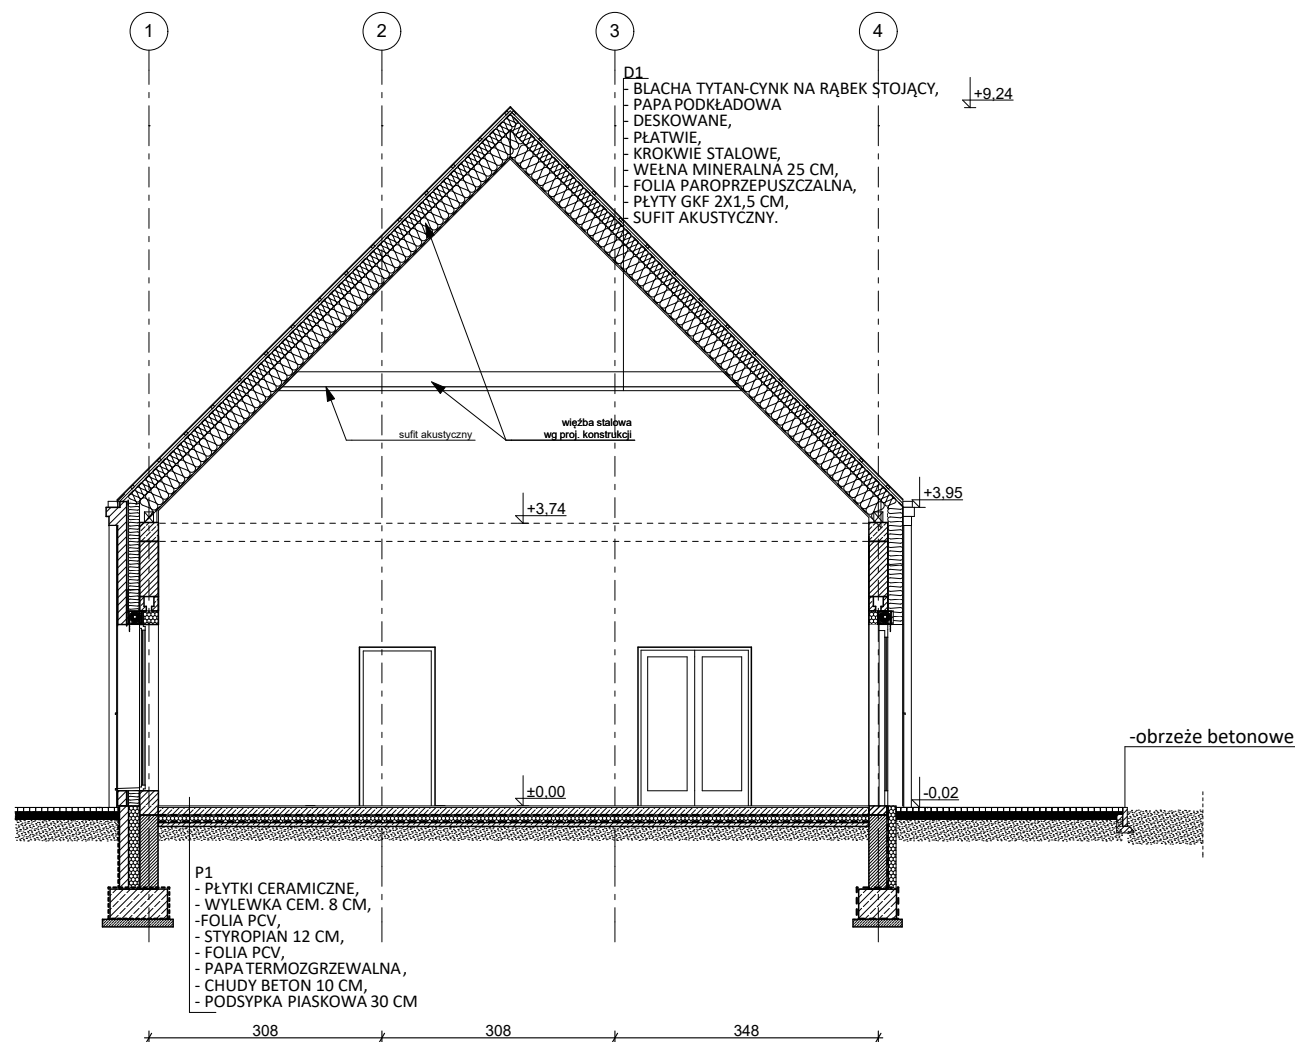



przekrój B-B

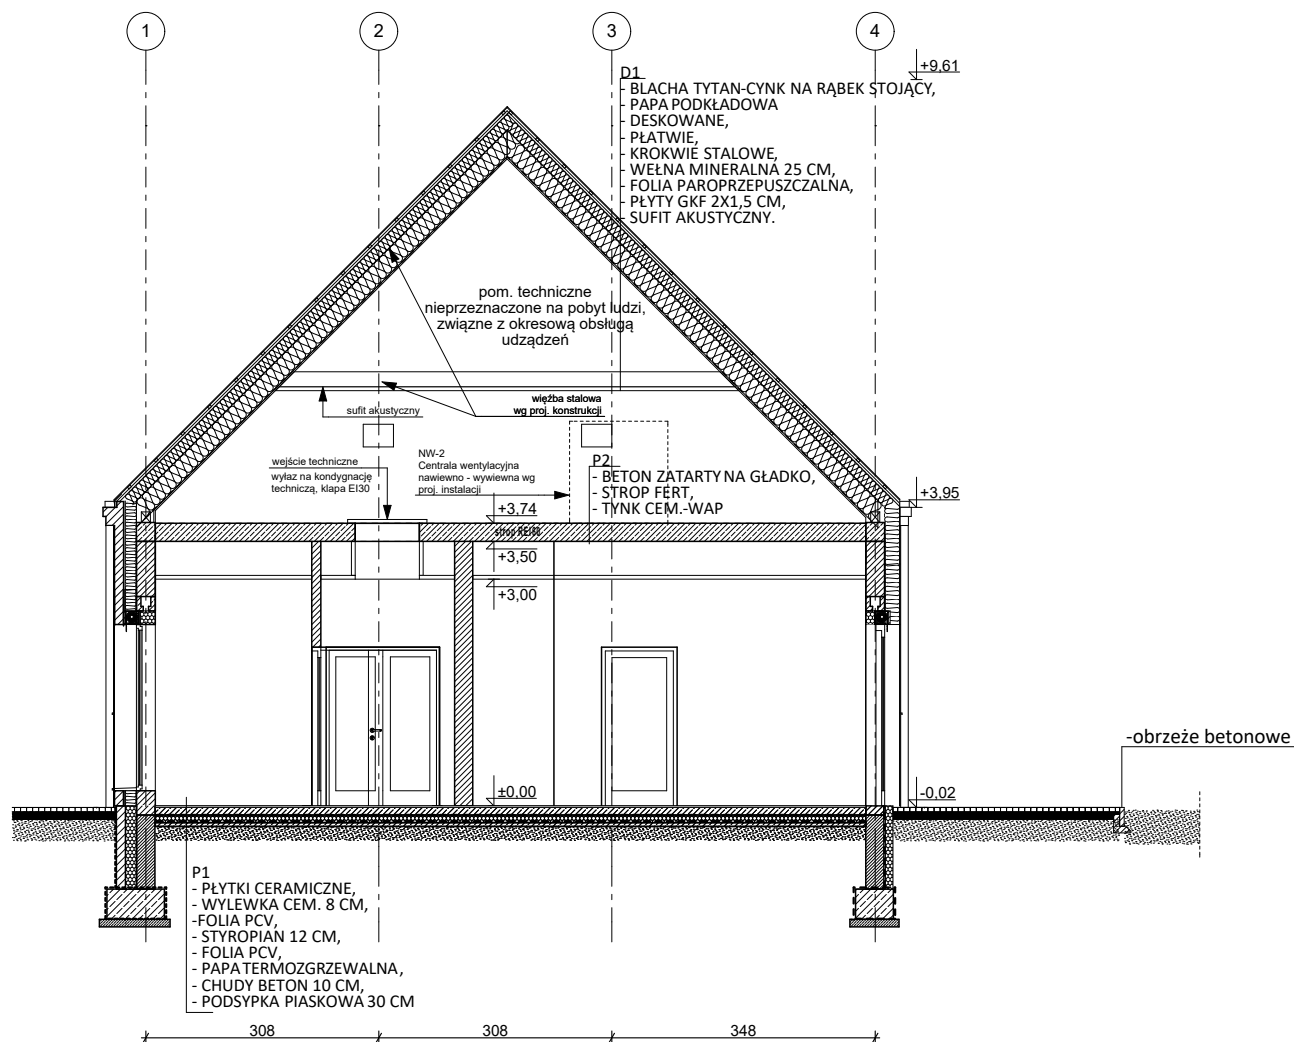

przekrój C-C

- tynk cem.- wap.
 - ściana murowana, cegłą ceramiczną, gr- 25cm
 - wełna szklana, - gr.20 cm
 - pustka powietrzna, - 2cm
 - cegła klinkierowa, - gr 12cm
- tynk cem.- wap.
 - ściana murowana, cegłą ceramiczną, gr- 25cm
 - wełna szklana, - gr.20 cm
 - tynk silikonowy
- tynk cem.- wap.
 - ściana murowana, cegłą ceramiczną, gr- 25cm
 - tynk cem.- wap. / płytki ceramiczne
- ścianki GKBI na ruszcie systemowym

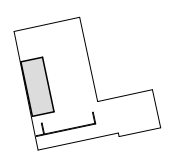JEDNOSTKA PROJEKTOWA: PRACOWNIA PROJEKTOWA J.P.WOŹNY architekci Joanna i Przemysław Woźny ul. Kaliowa 33, 60-175 Poznań		
SCHEMAT: 		
INWESTOR: GMINA SUCHY LAS ul. Szkolna 13, 62-002 Suchy Las		
ADRES: Ul. Słoneczna, dz. nr 332/19, 60-002 Złotniki		
NAZWA I ADRES OBIEKTU BUDOWLANEGO: Projekt świetlicy wiejskiej w Złotnikach na działce nr 332/19		
PROJEKTOWAŁ: mgr inż. arch. P. Woźny	NR UPRAWNIENIEN: 	PODPIS:
Opracowanie: mgr inż. arch. A.Szymańska		
BRANŻA: ARCHITEKTURA	STADIUM: KONCEPCJA	DATA: MARZEC 2021
TYTUŁ RYSUNKU: Przekroje A-A, B-B, C-C		
SKALA: 1:100	NR RYSUNKU: A-04	