



NAWIERZCHNIA Z KOSTKI BETONOWEJ CHODNIK

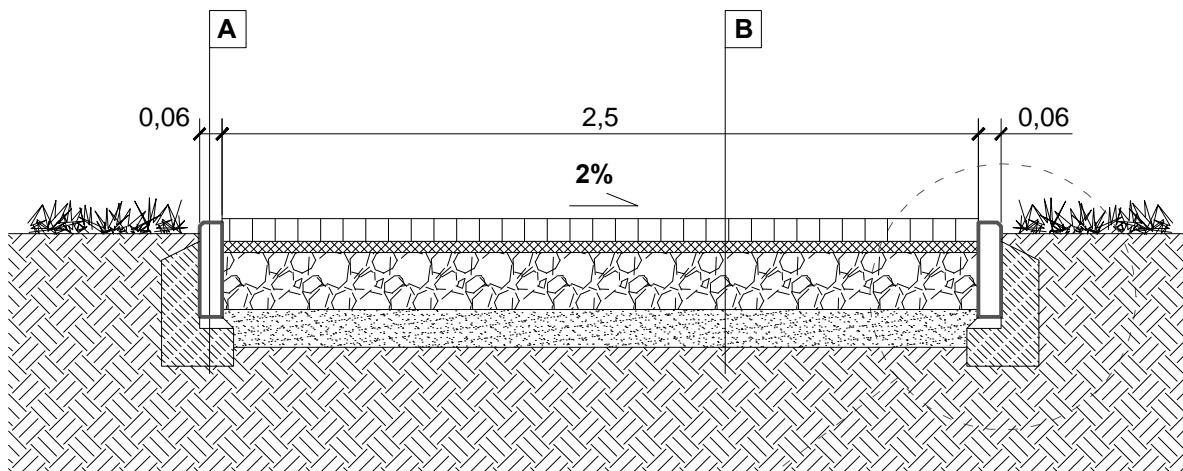

DETAL

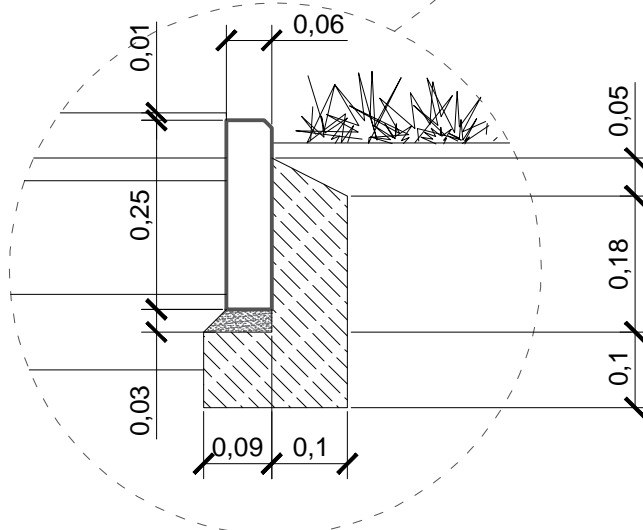

PROJEKT PARKU PRZY UL. NIZINNEJ, UL. BORÓWKOWEJ, UL. PROMIENISTEJ W SUCHYM LESIE

Inwestor:

Gmina Suchy Las
ul. Szkolna 17, 62-002 Suchy Las

Adres inwestycji:

ul. Nizinna/ Borówkowa/ Promienista
w Suchym Lesie
dz. nr 337/11, obręb Suchy Las
jedn. ewiden. - Suchy Las

Branża:

Architektura krajobrazu

Faza projektowa:

Projekt do zgłoszenia zamiaru
wykonania robót budowlanych

Tytuł:

NAWIERZCHNIA Z KOSTKI
BETONOWEJ

Projektant

mgr inż. arch. kraj
Aneta Mikołajczyk

mgr inż. arch.

Magdalena Baranowska

nr upr. 8/WPOKK/2014 do projektowania bez
ograniczeń w specjalności architektonicznej

Data
06.2021

Skala
1:20

Rysunek
nr 07

A

OBRZEŻE BETONOWE WYSOKIE 6x25 cm układane fazą na zewnątrz

PODSYPKA CEMENTOWO-PIASKOWA 1:4, warstwa gr. 3 cm

ŁAWA Z OPOREM Z BETONU C 12/15

B

WARSTWA ŚCIERALNA KOSTKA BETONOWA gr. 8 cm

PODSYPKA CEMENTOWO-PIASKOWA 1:3, warstwa gr. 3 cm

PODBUDOWA Z KRUSZYWA ŁAMANEGO,
STABILIZOWANEGO MECHANICZNIE warstwa gr. 15 cm

WARSTWA ODCINAJĄCA Z PIASKU LUB POSPÓŁKI, warstwa gr. min. 10 cm,
zagęszczona warstwowo do $I_s \geq 0,97$

UWAGA!

GRUBOŚĆ WARSTW KONSTRUKCYJNYCH PODANA PO ZAGĘSZCZENIU