




Rozstawa: 2 rzędy co 60 cm, rośliny co 70 cm  
- *Cornus alba* 'Elegantissima' / dereń biały odm. Elegantissima

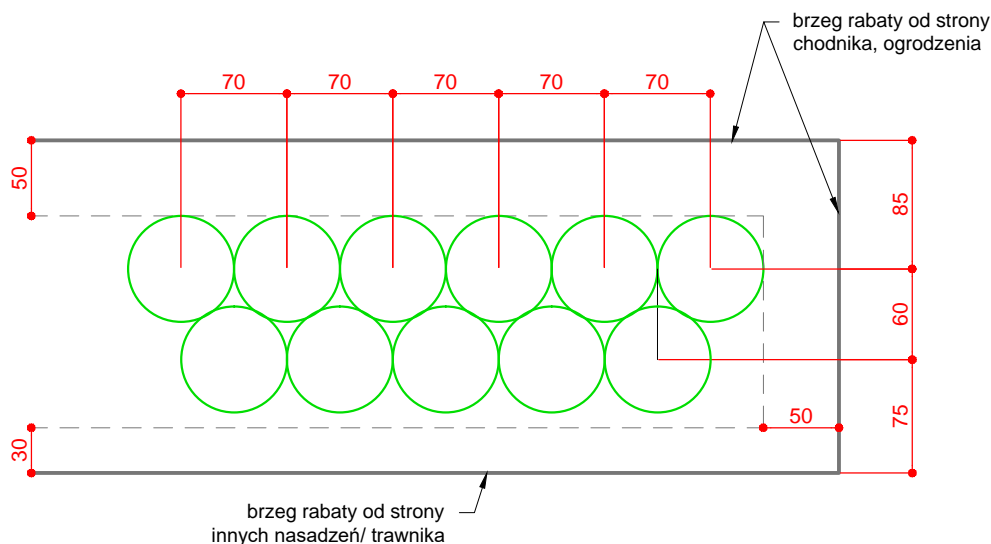

Rozstawa: 50 x 50 cm - 4 szt./m<sup>2</sup>  
3 rzędy co 45 cm, rośliny co 50 cm  
- *Miscanthus sinensis* 'Kleine Fontane' / miskant chiński odm. Klaine Fontane

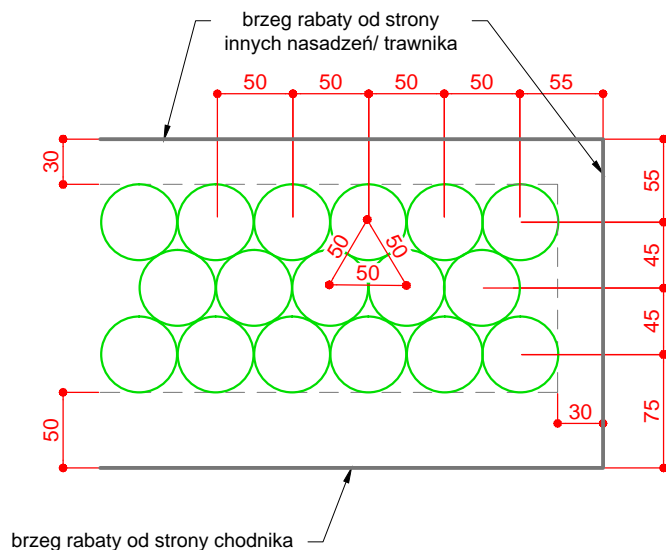

Rozstawa: 45 x 45 cm - 5 szt./m<sup>2</sup>  
3 rzędy co 40 cm, rośliny co 45 cm  
- *Calamagrostis acutiflora* 'Karls Foerster' / trzcinnik ostrokwiatowy odm. Karls Foerster

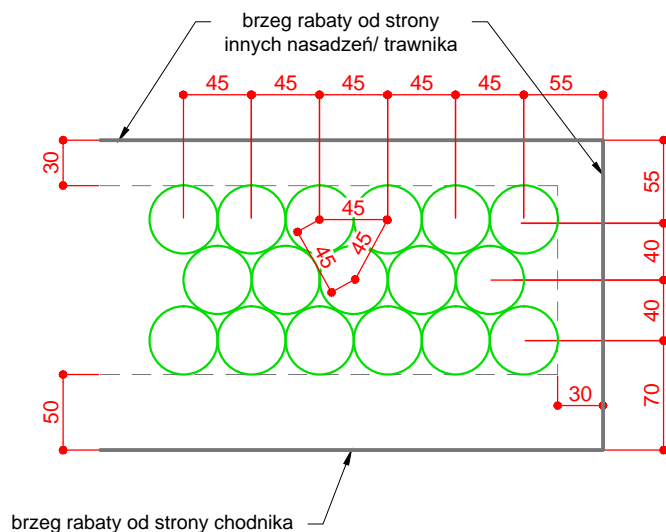

## PROJEKT PARKU PRZY UL. NIZINNEJ, UL. BORÓWKOWEJ, UL. PROMIENISTEJ W SUCHYM LESIE

### Inwestor:

Gmina Suchy Las  
ul. Szkolna 17, 62-002 Suchy Las

### Adres inwestycji:

ul. Nizinna/ Borówkowa/ Promienista  
w Suchym Lesie  
dz. nr 337/11, obręb Suchy Las  
jedn. ewiden. - Suchy Las

### Branża:

Architektura krajobrazu

### Faza projektowa:

Projekt do zgłoszenia zamiaru  
wykonania robót budowlanych

### Tytuł:

ROZSTAWA NASADZEŃ - DETAL

### Projektant

mgr inż. arch. kraj  
Aneta Mikołajczyk

mgr inż. arch.

Magdalena Baranowska

nr upr. 8/WPOKK/2014 do projektowania bez  
ograniczeń w specjalności architektonicznej

Data  
06.2021

Skala  
1:50

Rysunek  
nr 10

landame  
ARCHITECTURA KRAJOBRAZU