

MAPA DO CELÓW PROJEKTOWYCH
skala 1: 500

Reprodukcja wzbroniona

Powiat : poznański
Gmina : Suchy Las
Miejscowość : Złotkowo
Jednostka : 302115_2 Suchy Las
Obręb : 302115_2.0006 Złotkowo
Sektora : 6.180.11.21.4.3; 01.2.1

Układ współrzędnych prostokątnych polskich	2000
Układ wysokości	Amsterdam

Służebności gruntowych nie badano

Kolorem czerwonym zaznaczono punkty osnowy geodezyjnej, które podlegają ochronie. Zgodnie z art. 48 pkt 3 ustawy z dnia 17 maja 1989 r. Prawo geodezyjne i kartograficzne (Dz. U. z 2010 r., Nr 193, poz. 1287 ze zm.), kto (...) niszczy, uszkadza, i przemieszcza znaki geodezyjne (...) podlega karze grzywny.

Stan aktualny na dzień 16.02.2021r.

Powiadzam, że niniejszy dokument został opracowany w wyniku prac geodezyjnych i kartograficznych, których rezultaty zawiera powyższe zawiązanie operat techniczny. Jednocześnie informuję, że jestem świadomy odpowiedzialności karnej za złożenie fałszywego oświadczenia.	GKG.GZZ.4071.1997.2021
Identyfikator zgłoszenia prac geodezyjnych	STAROSTA POZNAŃSKI
Organ prowadzący państwowy zasób geodezyjny i kartograficzny	BIURO USŁUG GEODEZYJNO-KARTOGRAFICZNYCH Zbigniew Kempański 62-002 Suchy Las, ul. Kwiatowa 17 tel. 601743195 bugk.kempinski@op.pl NIP 572-022-94-32 REGON 630189865
Wykonawca prac geodezyjnych	Zbigniew Kempański GEODETA UPRAWNIONY nr rej. MGPIB 12742 62-002 Suchy Las, ul. Kwiatowa 17 tel. 601 74 31 95
Numer i data sporządzenia protokołu pozytywnego weryfikacji linii i nazwisko oraz numer uprawnień zawodowych kierownika prac	Protokół nr 1 z dnia 25.03.2021r.
Zaświadczenie aktualizacji	

GKG.GZZ.4071.1997.2021
Powiat : poznański
Gmina : Suchy Las
Miejscowość : Złotkowo
Jednostka : 302115_2 Suchy Las
Obręb : 302115_2.0006 Złotkowo
Sektora : 6.179.11.01.2.1; 2.3; 4.1; 4.3

Układ współrzędnych prostokątnych polskich	2000
Układ wysokości	Amsterdam 55

Służebności gruntowych nie badano

Kolorem czerwonym zaznaczono punkty osnowy geodezyjnej, które podlegają ochronie. Zgodnie z art. 48 pkt 3 ustawy z dnia 17 maja 1989 r. Prawo geodezyjne i kartograficzne (Dz. U. z 2010 r., Nr 193, poz. 1287 ze zm.), kto (...) niszczy, uszkadza, i przemieszcza znaki geodezyjne (...) podlega karze grzywny.

Stan aktualny na dzień 12.06.2020r.

MAPA DO CELÓW PROJEKTOWYCH
skala 1: 500

Reprodukcja wzbroniona

Powiadzam, że niniejszy dokument został opracowany w wyniku prac geodezyjnych i kartograficznych, których rezultaty zawiera operat techniczny wpisany do ewidencji materiałów państwowego zasobu geodezyjnego i kartograficznego.

STAROSTA POZNAŃSKI


P.3021.2019.20.9282
08-07-2020
Z up. STAROSTY POZNAŃSKIEGO
(Data wpisania operatu technicznego do ewidencji materiałów zasobu)
Anna Juszkiewicz
Kierownik Zespołu Mapy Numerycznej
(miejscowość i powiat) (nazwa i adres siedziby)

Zaświadczenie aktualizacji

LEGENDA:

- o Si - proj. studnia kanalizacji sanitarnej
- o P - odcinek sieci kanalizacji sanitarnej (po dec. o pozw. na budowę nr 3936 / 11 z 19.07.2011 r)
- o P - proj. przebudowa odcinka kanalizacji sanitarnej (po dec. o pozw. na budowę nr 3936 / 11 z 19.07.2011 r)
- o P - przepompownia ścieków sanit. zgodnie z (po dec. o pozw. na budowę nr 3936 / 11 z 19.07.2011 r)
- o P - proj. sieć kanalizacji sanitarnej
- o H - proj. sieć wodociągowa
- o W - proj. hydrant na sieci wodociągowej
- o Z - proj. węzły na sieci wodociągowej
- o Z - proj. załamania na sieci wodociągowej
- o Z - proj. zasuwu wodociągowa
- o Z - projektowany układ komunikacyjny wg odrębnego opracowania (decyzja nr 17 / 2022 z dnia 04.04.2022r.)
- o Z - projektowany wpust uliczny krawężnikowy
- o Z - numery działek objętych zgłoszeniem robót

UKŁAD ARKUSZY:

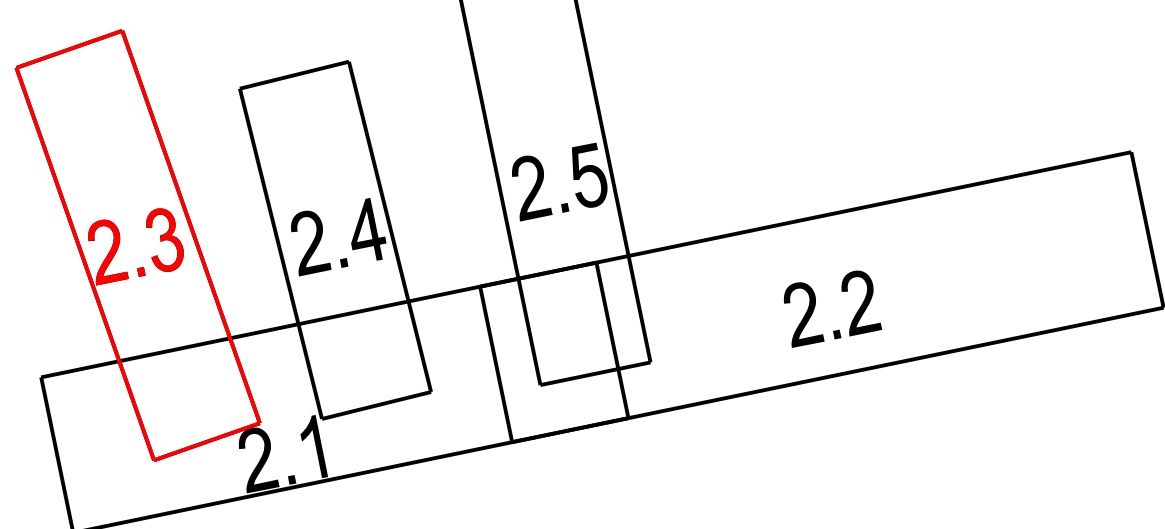

Nazwa Firmy	NBProjekt Krzysztof Szczepaniak ul. Wł. Komara 2 62-050 Mosina		
Inwestor:	Gmina Suchy Las ul. Szkolna 13 62 - 002 Suchy Las		
Temat:	Budowa infrastruktury na terenie aktywizacji gospodarczej w Złotkowie - rejon pomiędzy ul. Pawłowicką, torami kolejowymi, ul. Sobocką i ul. Obornicką w Złotkowie"		
Projektował	mgr inż. Agnieszka Bosacka	7131-7132/137/PW/2002	Podpis
Sprawił	inż. Agnieszka Rak	SLK/1159/POWS/09	Podpis
Nazwa rysunku	PRZEBIEG KANALIZACJI SANITARNEJ I SIECI WODOCIĄGOWEJ		
Data	04.2022	Faza	Projekt budowlany
Skala	1:500	Nr. rys.	2.3