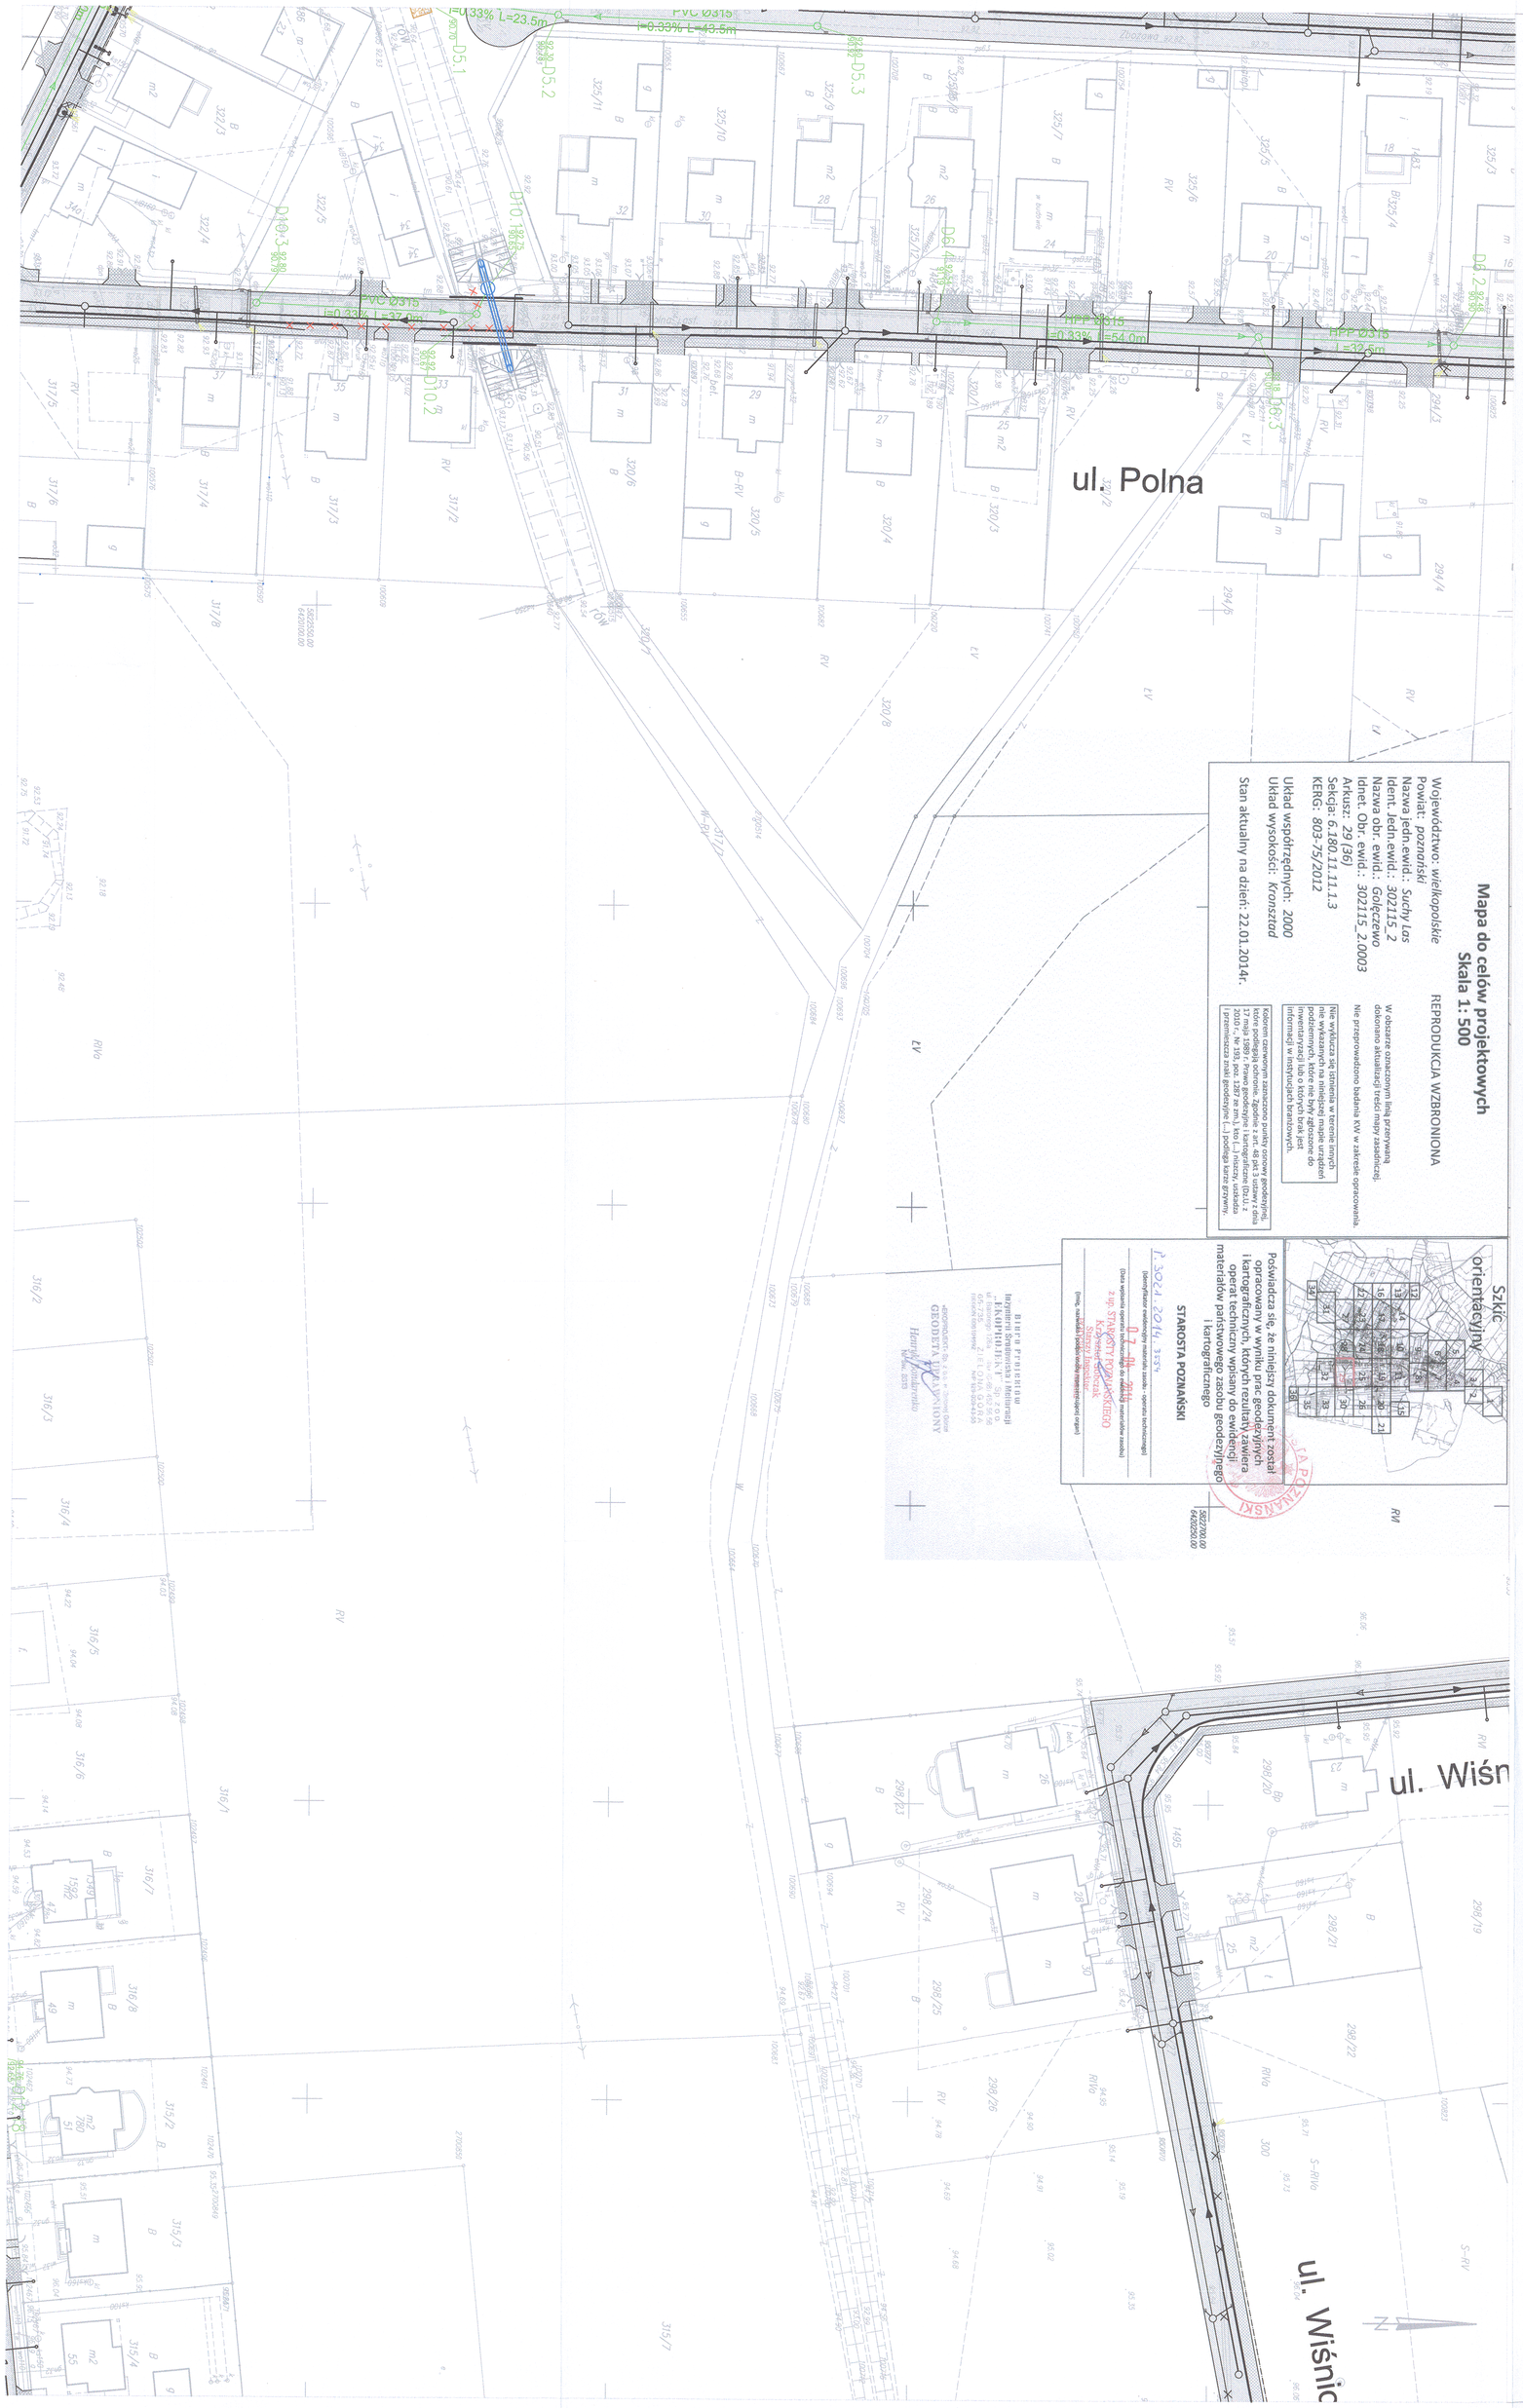
ul. Polna
ul. Wiśn
ul. Wiśnio
PVC Ø315 I=0.33% L=23.5m
PVC Ø315 I=0.33% L=43.5m
PVC Ø315 I=0.33% L=37.0m
PVC Ø315 I=0.33% L=54.0m
PVC Ø315 I=0.33% L=32.0m
D5.1
D5.2
D5.3
D6
D6.1
D6.2
D6.3
D10
D10.1
D10.2
D10.3
Mapa do celów projektowych
Skala 1: 500
REPRODUKCJA WZBRONIONA
Województwo: wielkopolskie
Powiat: poznański
Nazwa jedn.ewid.: Suchy Las
Ident. jedn.ewid.: 302115_2
Nazwa obr. ewid.: Golęczewo
Idnet. Obr. ewid.: 302115_2.0003
Arkusz: 29 [36]
Sekcja: 6.180.11.11.1.3
KERG: 803-75/2012
Układ współrzędnych: 2000
Układ wysokości: Kronsztad
Stan aktualny na dzień: 22.01.2014r.
W obszarze oznaczonym kolorem mapa nie jest aktualna
Nie przeprowadzono badania KW w zakresie opracowania.
Nie wyklucza się istnienia w terenie innych sieci uzbrojenia podziemnego, które nie były zgłoszone do inwentaryzacji lub o których brak jest informacji w instytucjach branżowych.
Poświadcza się, że niniejszy dokument został opracowany w wyniku prac geodezyjnych i kartograficznych, których rezultaty zawiera operat techniczny wpisany do ewidencji materiałów państwowego zasobu geodezyjnego i kartograficznego
STAROSTA POZNAŃSKI
Szkic orientacyjny
STAROSTWO POWIATOWE w Poznaniu
STAROSTA POZNAŃSKI
Załącznik do zgłoszenia
Nr ...
z dnia ...
BRANŻA SANITARNA
Projektowana kanalizacja deszczowa
Projektowana studnia kanalizacji deszczowej
Elementy budowlane wg odrębnego opracowania i procedowania
Zadanie:
Budowa kanalizacji sanitarnej i deszczowej oraz dróg dla miejscowości Golęczewo w Gminie Suchy Las - Etap IIB
Biuro Projektowe:
BBF Sp. z o.o. ul. Dąbrowskiego 461 60-451 Poznań
Zamawiający:
Gmina Suchy Las ul. Szkolna 13 62-002 Suchy Las
Autoryzacja: | Nazwisko: | Nr uprawnień: | Podpis: | Data:
Projektował: | inż. Zofia Lewandowska | 39/83/Pw | 09.2018
Opracował: | mgr inż. Damian Dyl | 09.2018
Opracował: | mgr inż. Alicja Michalska | 09.2018
Sprawdził: | mgr inż. Mariusz Kaczmarek | WKP/0174/POOS/15 | 09.2018
Stadium: PROJEKT BUDOWLANY
Branża: Kanalizacja deszczowa
Nr opracowania: -
Nazwa rysunku: Projekt Zagospodarowania Terenu -kanalizacja deszczowa
Skala: 1:500
Nr rys. 1.9