



Przekrój normalny ul. Pogodna

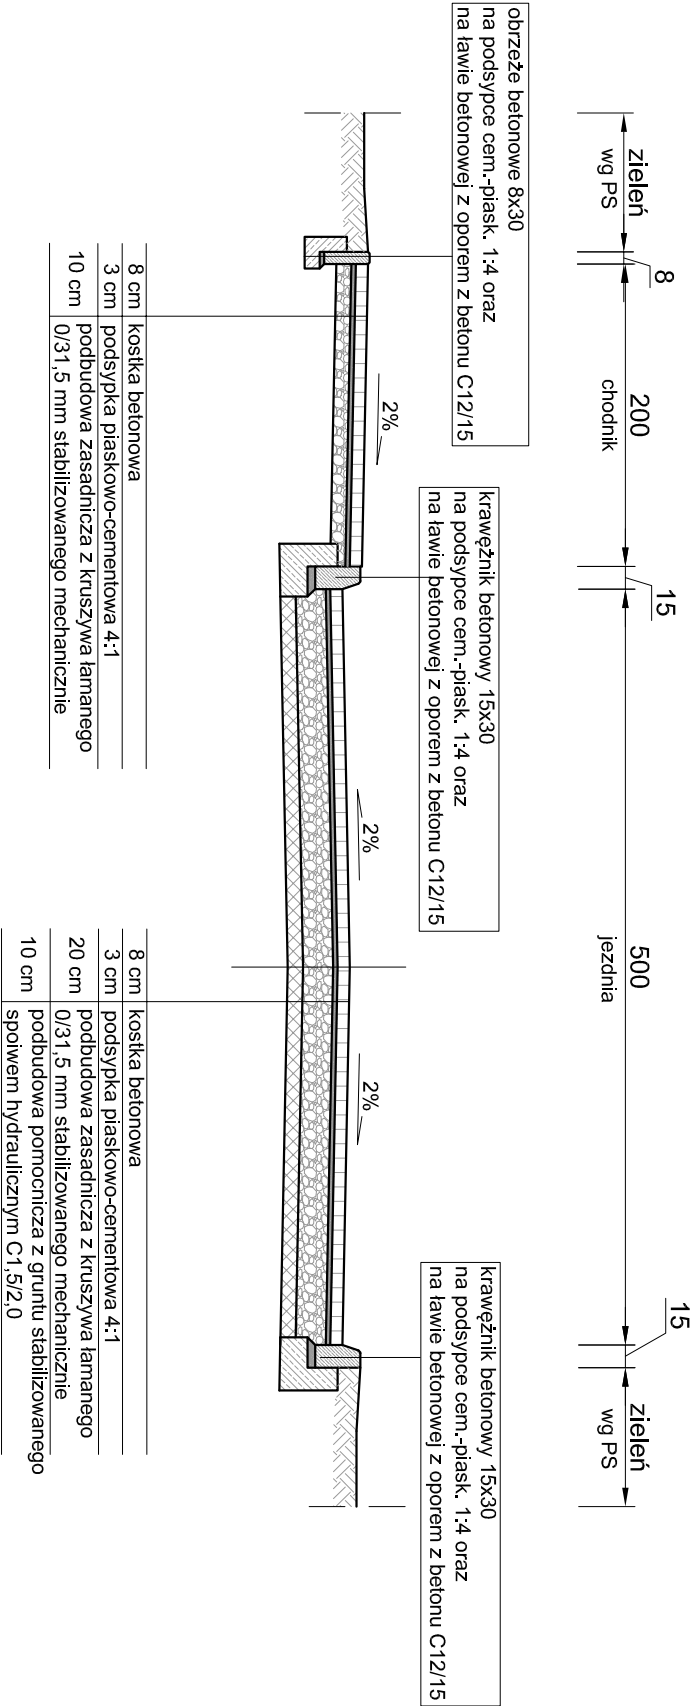

Przekrój normalny przez zjazd

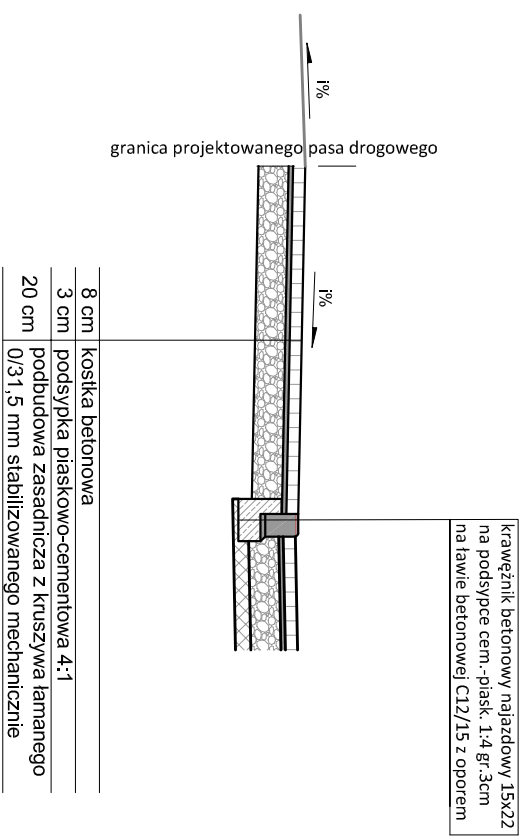

Jednostka projektowa:				
KFG S.K. BIURO PROJEKTÓW DROGOWYCH		KFG Sp. z o.o. Sp. k. Biuro Projektów Drogowych ul. Wilczak 15, 61-623 Poznań tel. (61) 821-92-00 fax: (61) 821-92-00 biuro@kfgsk.pl, www.kfgsk.pl		
Zamawiający:		Urząd Gminy Suchy Las ul. Szkolna 13 62-002 Suchy Las		
Stadium: PROJEKT WYKONAWCZY				
Zamierzenie budowlane: Budowa drogi gminnej ul. Pogodnej - droga gmina 319319P w m. Zielątkowo				
Branża:		DROGOWA		
Nazwa opracowania:		PRZEKROJE NORMALNE		
SKALA 1:50				
ZESPÓŁ PROJEKTOWY				
funkcja	imię i nazwisko	specjalność i nr uprawnień	podpis	
PROJEKTANT	mgr inż. Filip GRZEŁAK	W SPEC. DROGOWE BEZ OGR. WKP/0269/POOD/10		
SPRAWDZAJĄCY		mgr inż. Michał CHWAŁUŃSKI	w spec. drogowej bez ogr. WKP/0102/POOD/17	
data	nr projektu	nr rys.	4	faza PW
07.2021	2020096			Tom II(W)