



ULICA WICHROWA

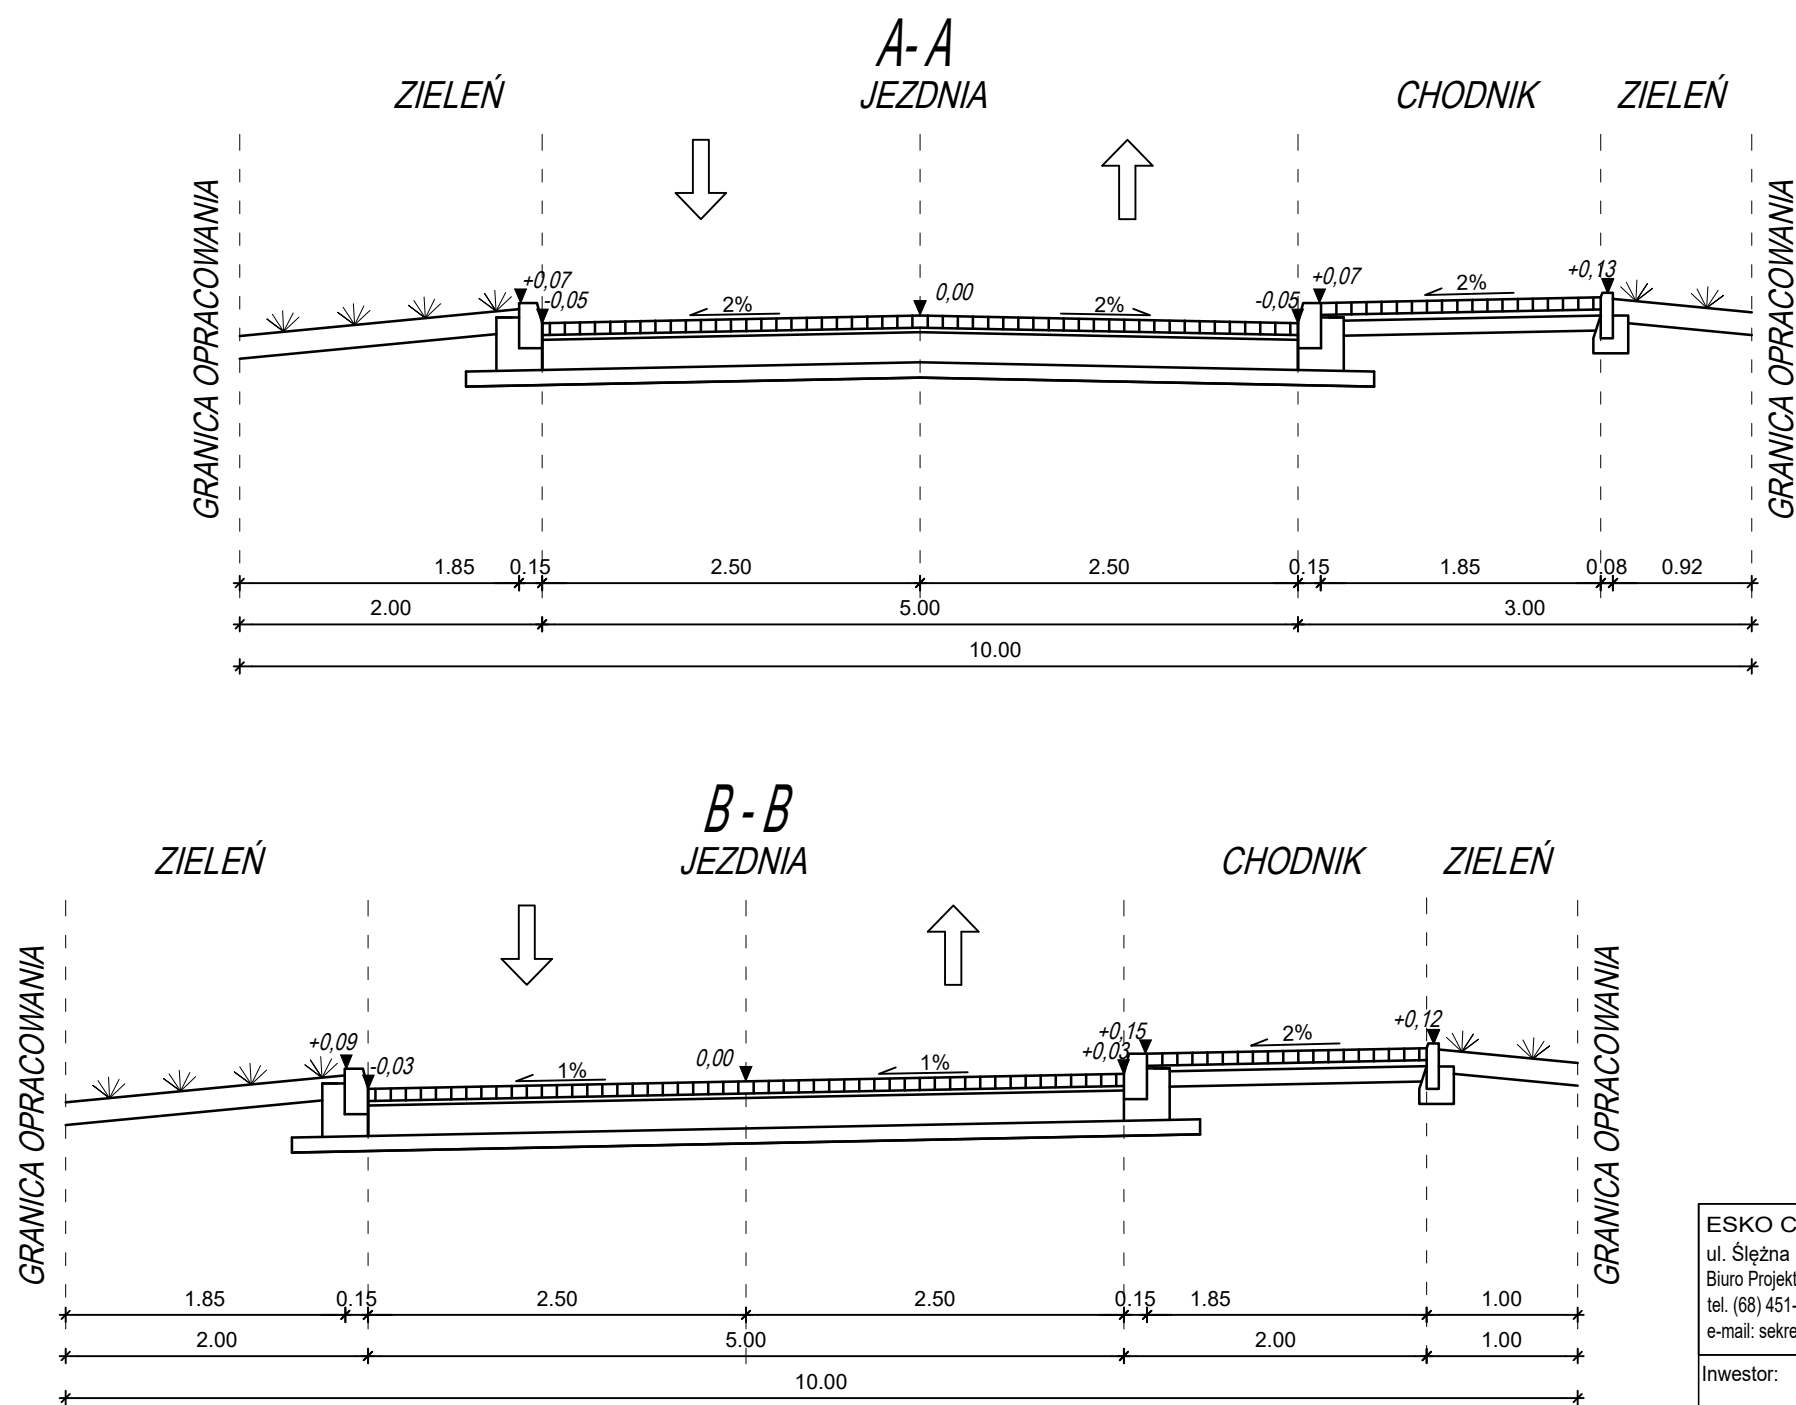

| | | | |
|---|--|---|-------------------------|
| ESKO Consulting Sp. z o.o. ul. Ślężna 112/38; 53-111 Wrocław Biuro Projektów: ul. Sikorskiego 19; 65-454 Zielona Góra tel. (68) 451-85-86, fax (68) 451-85-85 e-mail: sekretariat@esko.org.pl | |  | |
| Inwestor: | | Gmina Suchy Las; ul. Szkolna 13; 62-002 Suchy Las | |
| Zadanie inwestycyjne: | | „Budowa ul. Lipowej - droga gminna 319317P, ul. Wierzbowej - droga gminna 319275P, ul. Akacjowej - droga gminna 319268P, ul. Dębowej - droga gminna 319270P, ul. Sosnowej - droga gminna 319273P, ul. Kasztanowej - droga gminna 319271P, ul. Morwowej - droga gminna 319272P, ul. Moraczewskich - droga gminna 319269P, ul. Sportowej - droga gminna 319318P, ul. Zielonej - droga gminna 319276P, ul. wichrowej - droga gminna 319274P, ul. Słonecznej - droga gminna 319279P, ul. Krótkiej - droga gminna 319207P” w ramach zadania pod nazwą: Budowa pełnej infrastruktury technicznej wraz z drogami w miejscowości Zielątkowo i Chludowo, gmina Suchy Las” - Etap III | |
| Obiekt: | | Droga | |
| Adres obiektu: | | Ul. Wichrowa, Zielątkowo | |
| Stadium projektu: | | PROJEKT WYKONAWCZY | Skala: 1:50 |
| Branża: | | DROGOWA | |
| Tytuł rysunku: | | PRZEKROJE NORMALNE | Rys. nr: 3.11 |
| Imię i nazwisko: | | Numer uprawnień/specjalność: | Podpis/data: |
| Projektant: mgr inż. Grzegorz Rusnak | | Upr. bud. numer LBS/POOD/0057/06 w specjalności drogowej | 01.2018r. |