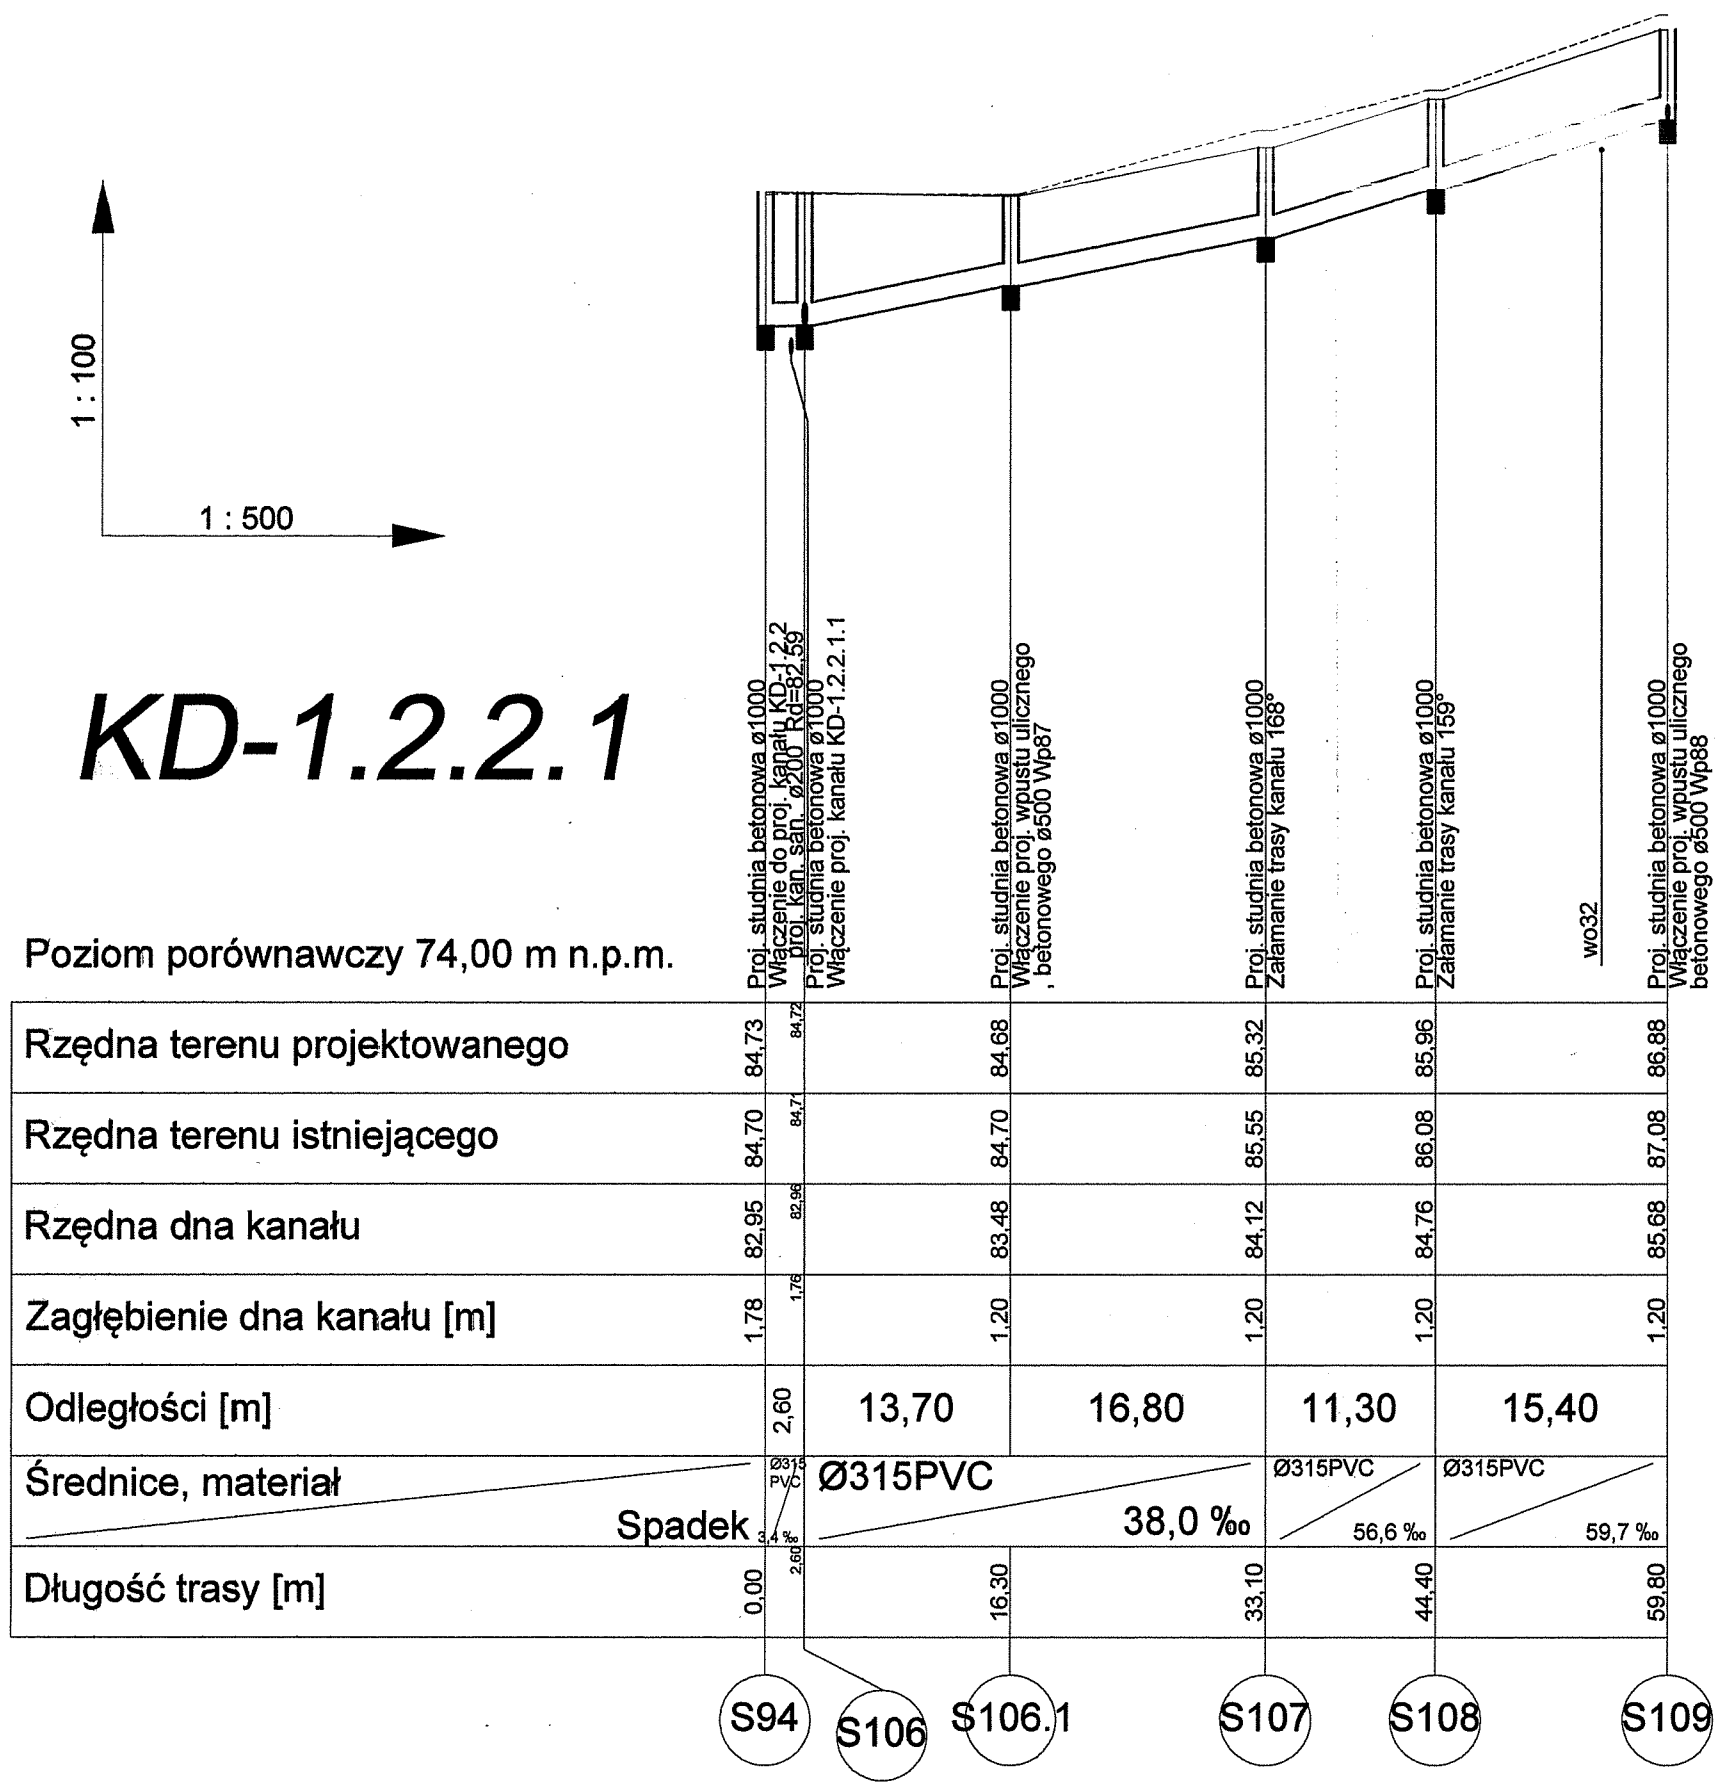

KD-1.2.2.1

Poziom porównawczy 74,00 m n.p.m.

Rzędna terenu projektowanego	84,73	84,72	84,68	85,32	85,96	86,88
Rzędna terenu istniejącego	84,70	84,71	84,70	85,55	86,08	87,08
Rzędna dna kanału	82,95	82,96	83,48	84,12	84,76	85,68
Zagłębienie dna kanału [m]	1,78	1,75	1,20	1,20	1,20	1,20
Odległości [m]	2,60	13,70	16,80	11,30	15,40	
Średnice, materiał	Ø315 PVC	Ø315PVC		Ø315PVC	Ø315PVC	
Spadek	3,4 ‰		38,0 ‰	56,6 ‰	59,7 ‰	
Długość trasy [m]	0,00	2,60	16,30	33,10	44,40	59,80

KD-1.2.2.1.1

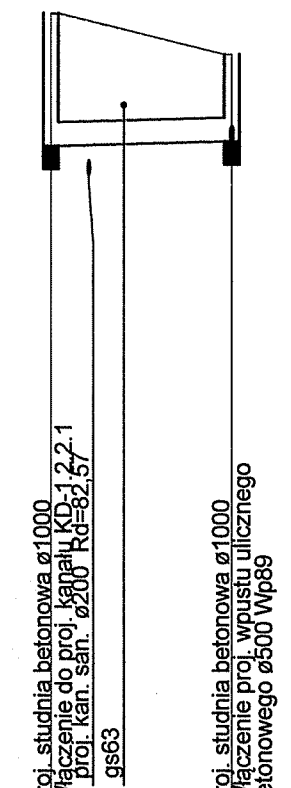

Poziom porównawczy 74,00 m n.p.m.

Rzędna terenu projektowanego	84,72		84,17
Rzędna terenu istniejącego	84,71		84,17
Rzędna dna kanału	82,96		83,02
Zagłębienie dna kanału [m]	1,76		1,15
Odległości [m]		12,00	
Średnice, materiał		Ø315PVC	
Spadek		5,0 ‰	
Długość trasy [m]	0,00		12,00

S106 S110

LEGENDA:

- proj. kanał deszczowy
- teren istniejący
- teren projektowany

ESKO - CONSULTING Sp. z o.o.
ul. Ślężna 112/38, 53-111 Wrocław
BIURO: ul. Sikorskiego 19, 65-454 Zielona Góra
tel. (68) 451-85-86, fax (68) 451-85-85
e-mail: sekreta/at@eskoconsulting.pl

Stadium:	PROJEKT BUDOWLANY	
Branża:	Sanitarna	
Zadanie:	Budowa pełnej infrastruktury technicznej wraz z drogami w miejscowości Zielątkowo i Chludowo, Gmina Suchy Las - Etap3	skala 1:100/500
Obiekt:	Kanalizacja deszczowa	
Tytuł rys.:	Profil podłużny kanału deszczowego KD-1.2.2.1, KD-1.2.2.1.1.	nr rys.
Adres obiektu:	m. Zielątkowo, gm. Suchy Las, dz. nr 139/2, 209/8, 67/17, 67/18, 56, 55, 54/15, 64/27, 60/25, 60/21, 60/10, 59/22, 59/7, 48, 27/7, 26/5, 23/25, 27/14, 27/5, 24/9, 19, 24/13, 23/31, 23/37, 23/55, 23/54, 23/14, 30/5, 29/14, 23/19, 23/9, 23/18, 17/19, 27/20, 209/16, 67/27, 31/2, 31/8, 156/1, 103/1, 3, 46, 157/14, 153, 145/2.	12
Projektował: br. sanitarna	mgr inż. Bożena Baczmańska	Upr.bud. nr 21/2001/Gw do projektowania bez ograniczeń w spec. instalacyjnej — podpis: — data: 12.2017r.
Sprawdził: br. sanitarna	mgr inż.Małgorzata Kozłowska	LBS/0017/POOS/12 do projektowania bez ograniczeń w spec. instalacyjnej — podpis: — data: 12.2017r.