

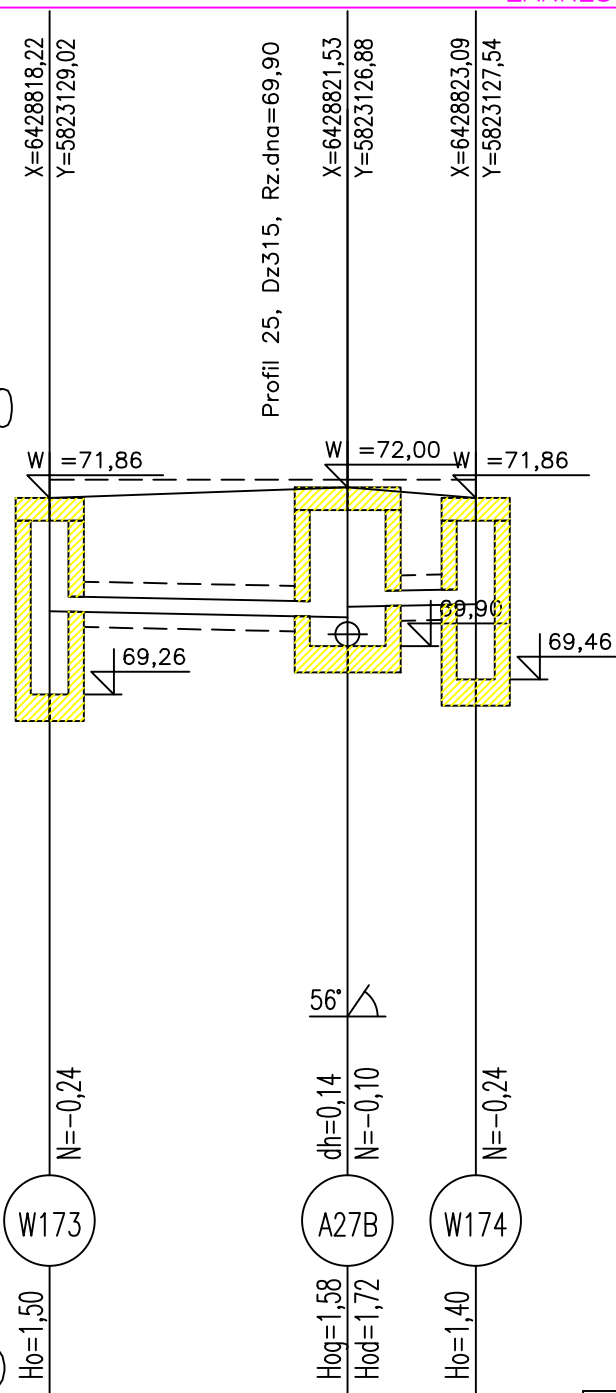



P.p. = 60,00

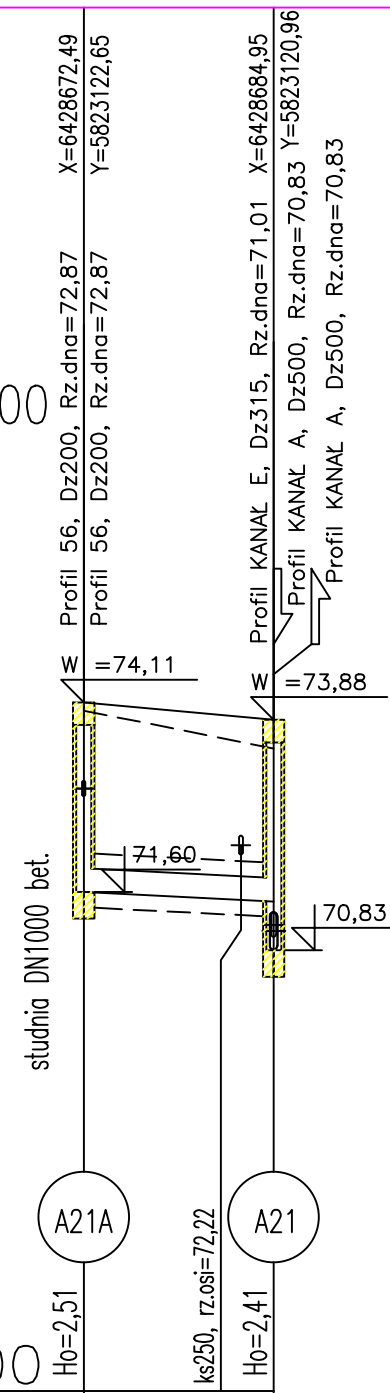

P.p.=60,00

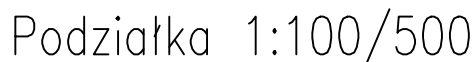

P.p.=65,00

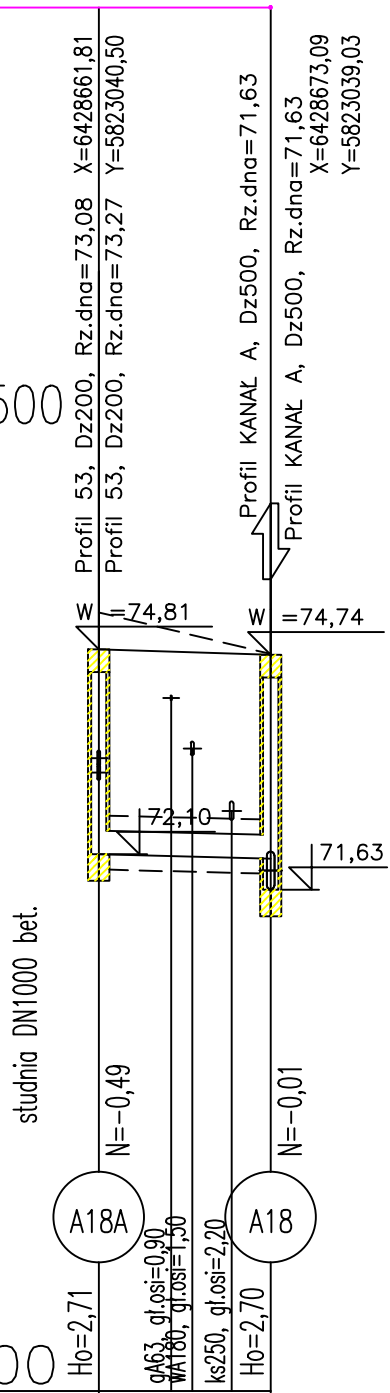

P.p.=65,00

Jednostka projektowa:		KFG Sp. z o.o. Sp. k. Biuro Projektów Drogowych ul. Wilczak 15, 61-623 Poznań tel. (61) 821-92-00 fax: (61)821-92-00 biuro@kfgs.pl, www.kfgs.pl	
Zamawiający: 		Urząd Gminy Suchy Las ul. Szkolna 13 62-002 Suchy Las	
Stadium: PROJEKT ARCHITEKTONICZNO - BUDOWLANY			
Zamierzenie budowlane: Budowa dróg, kanalizacji deszczowej, kanału technologicznego oraz uzupełnienia oświetlenia na osiedlu Jesionowym w m. Biedrusko- ETAP I			
Branża:		KANALIZACYJNA	
Nazwa opracowania: PROFIL PODŁUŻNY SKALA 1:100/500/250			
ZESPÓŁ PROJEKTOWY			
funkcja	imię i nazwisko	specjalność i nr uprawnień	podpis
PROJEKTANT	Inż. Agnieszka RAK	W SPEC. INSTALACYJNEJ BEZ OGR. SLK/1159/PWOS/06	
OPRACOWAŁA			
SPRAWDZAJĄCY	mgr inż. Agnieszka BOSACKA	W SPEC. INSTALACYJNEJ BEZ OGR. 137/PW/2002	
data 05.2021	nr umowy CRU 803/19	nr rys. 3.3	faza PAB tom IV