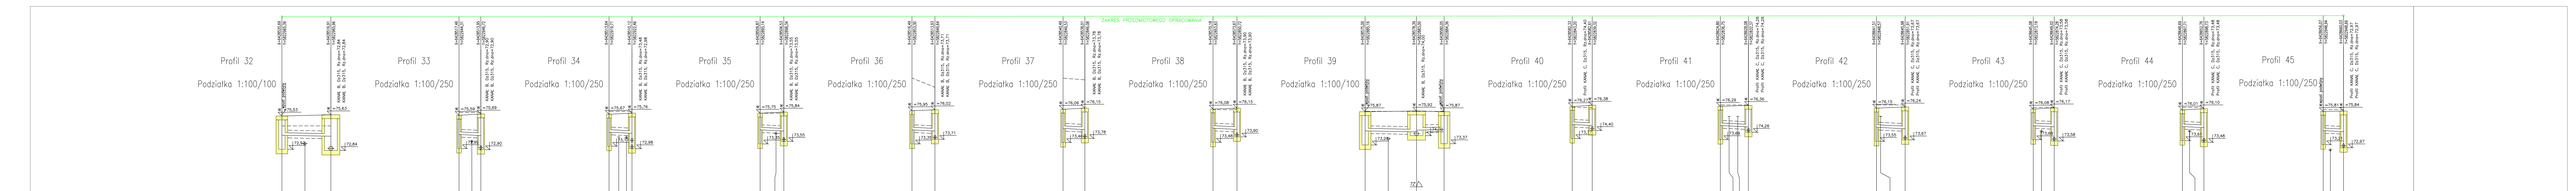

Wykonawca	KFG S.A.
	87-148 Łysomice ul. Wrocławska 53, tel./fax 56 677 71 00 e-mail: kfg@kfg.pl, www.kfg.pl
Biuro projektowe	Inżynierska Spółka Lądu ul. Kościelna 12 61-841 Poznań
Temat	PROJEKT ARCHITEKTONICZNO - BUDOWLANY
Nazwa inwestycji	Budowa dróg, kanalizacji deszczowej, kanału technologicznego oraz przełożenia napowietrznej linii średniego napięcia w m. Bielawki ETAP II
Branża	KANALIZACYJNA
Nazwa opracowania	PROFIL PODŁUŻNY
	SKALA 1:100/250/100

ZESPÓŁ PROJEKTOWY

	imię i nazwisko	specjalność, nr uprawnień	podpis
PROJEKTANT	mgr. Agnieszka Kalk	SLK/1153/POOS/06	
SPRAWDZIŁ		SLK/1153/POOS/06	
KIEROWNIK BUD.	mgr inż. Agnieszka BOKOCKA	SLK/1153/POOS/06 137/PWO/2002	

05.2021		3.3	PAB	IV	
	OSU-001/03	nr rys.	branża	etap	