




ul. Borowikowa

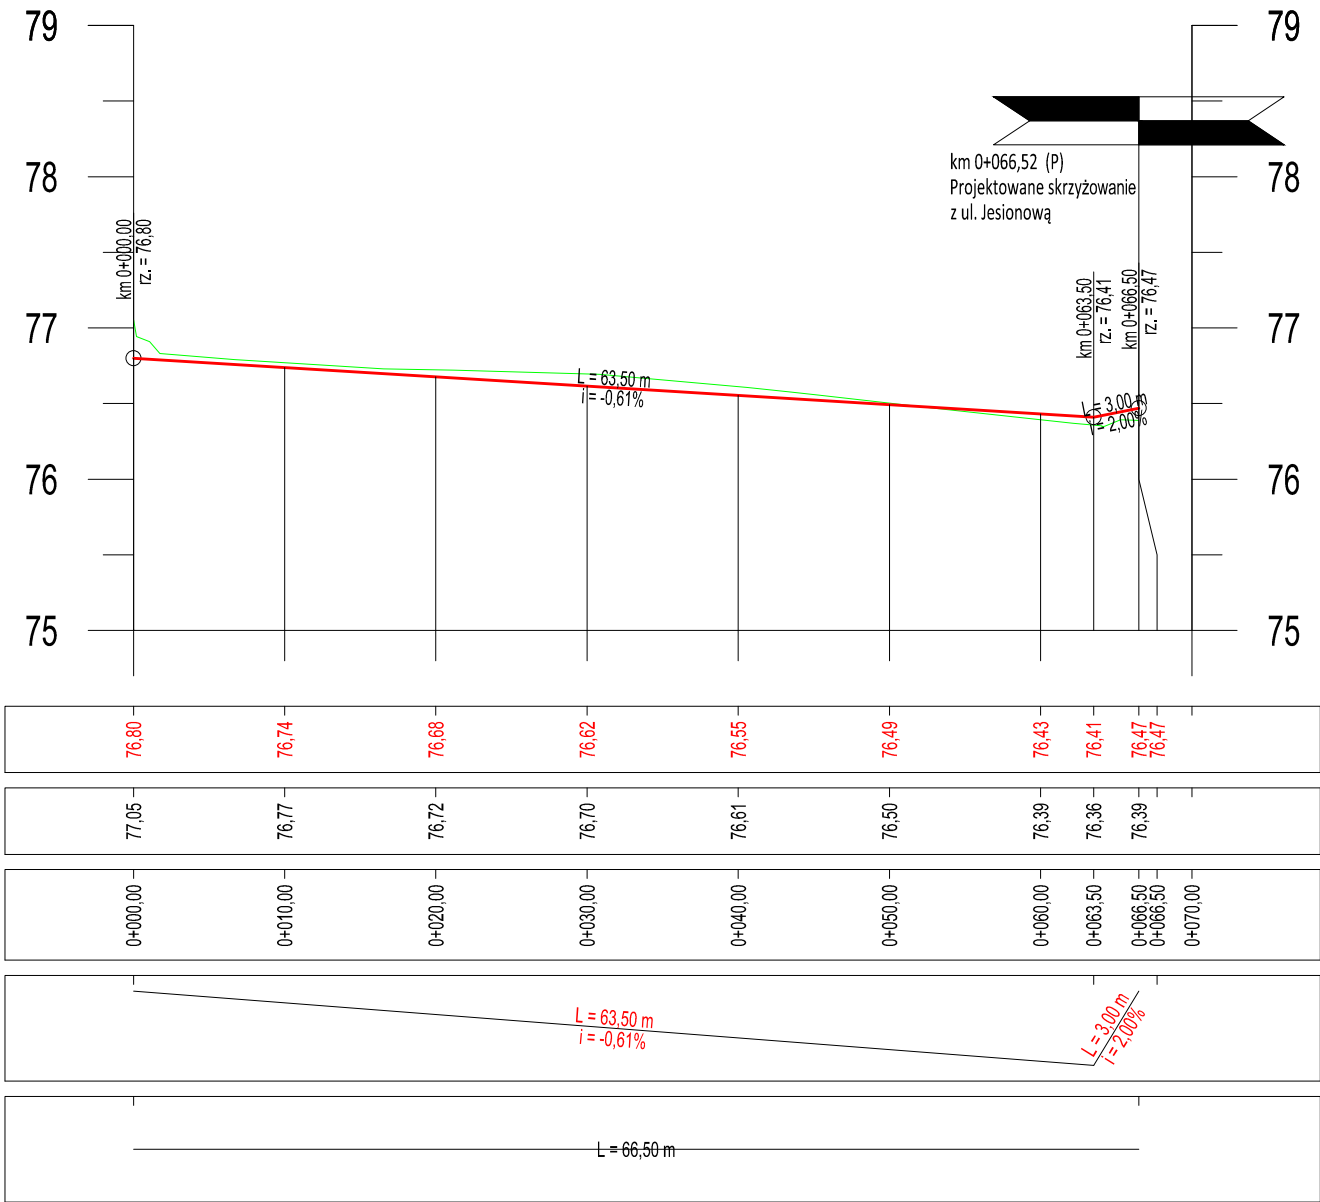

ul. Kurkowa

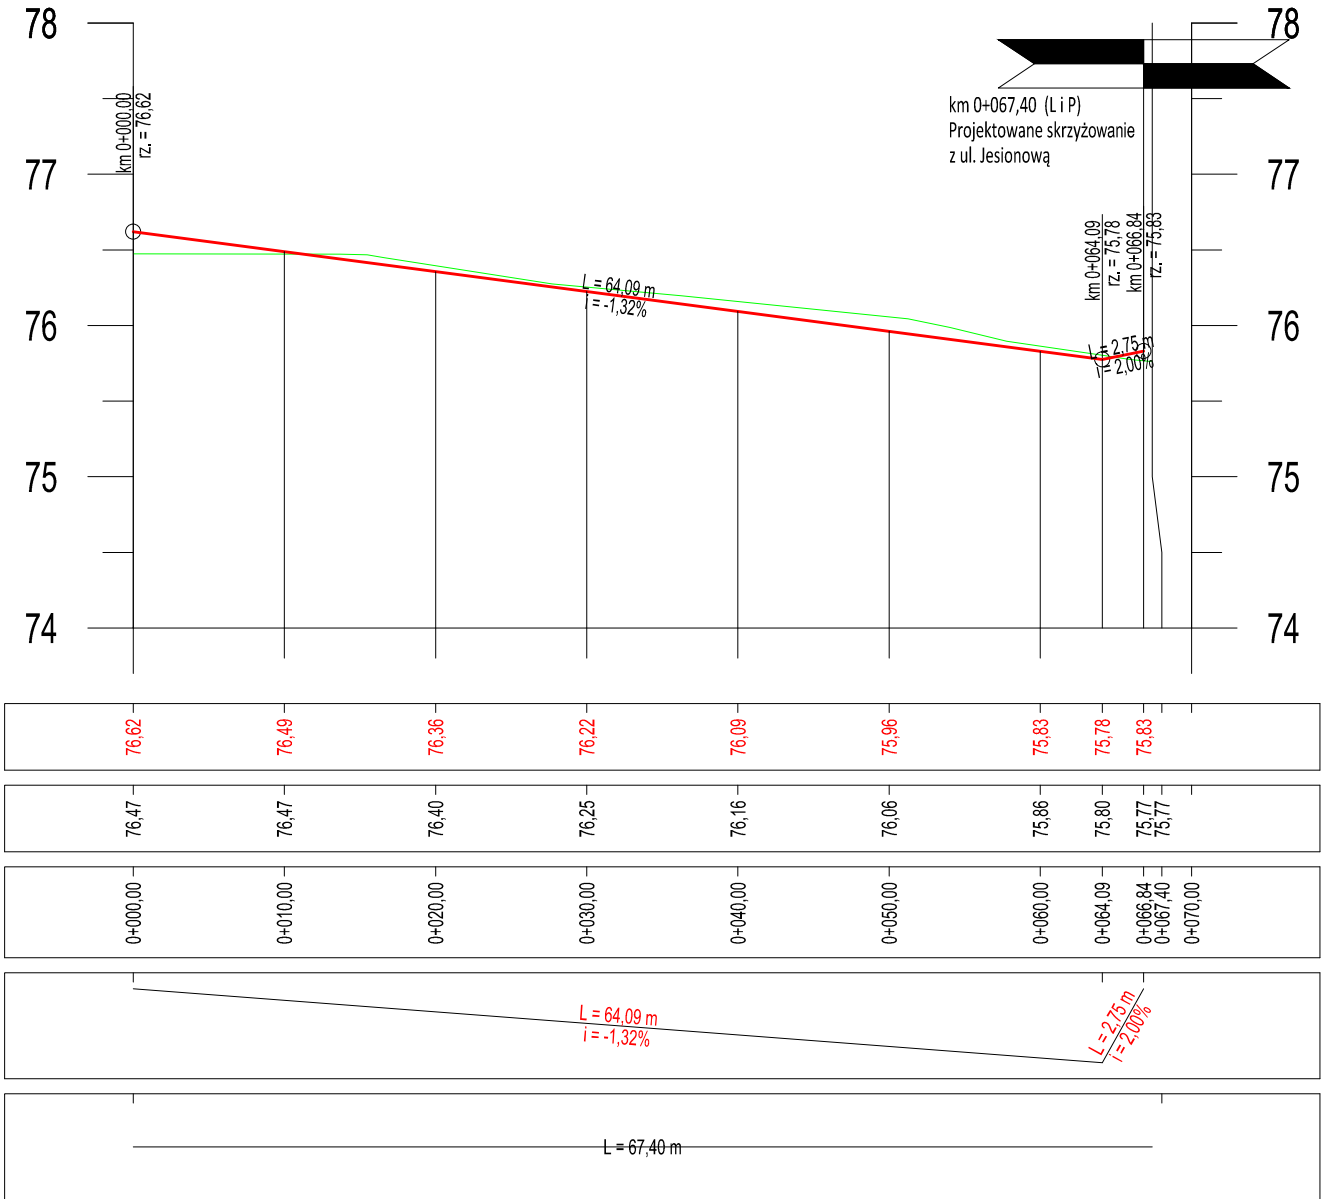

ul. Truflowa- odcinek południowy

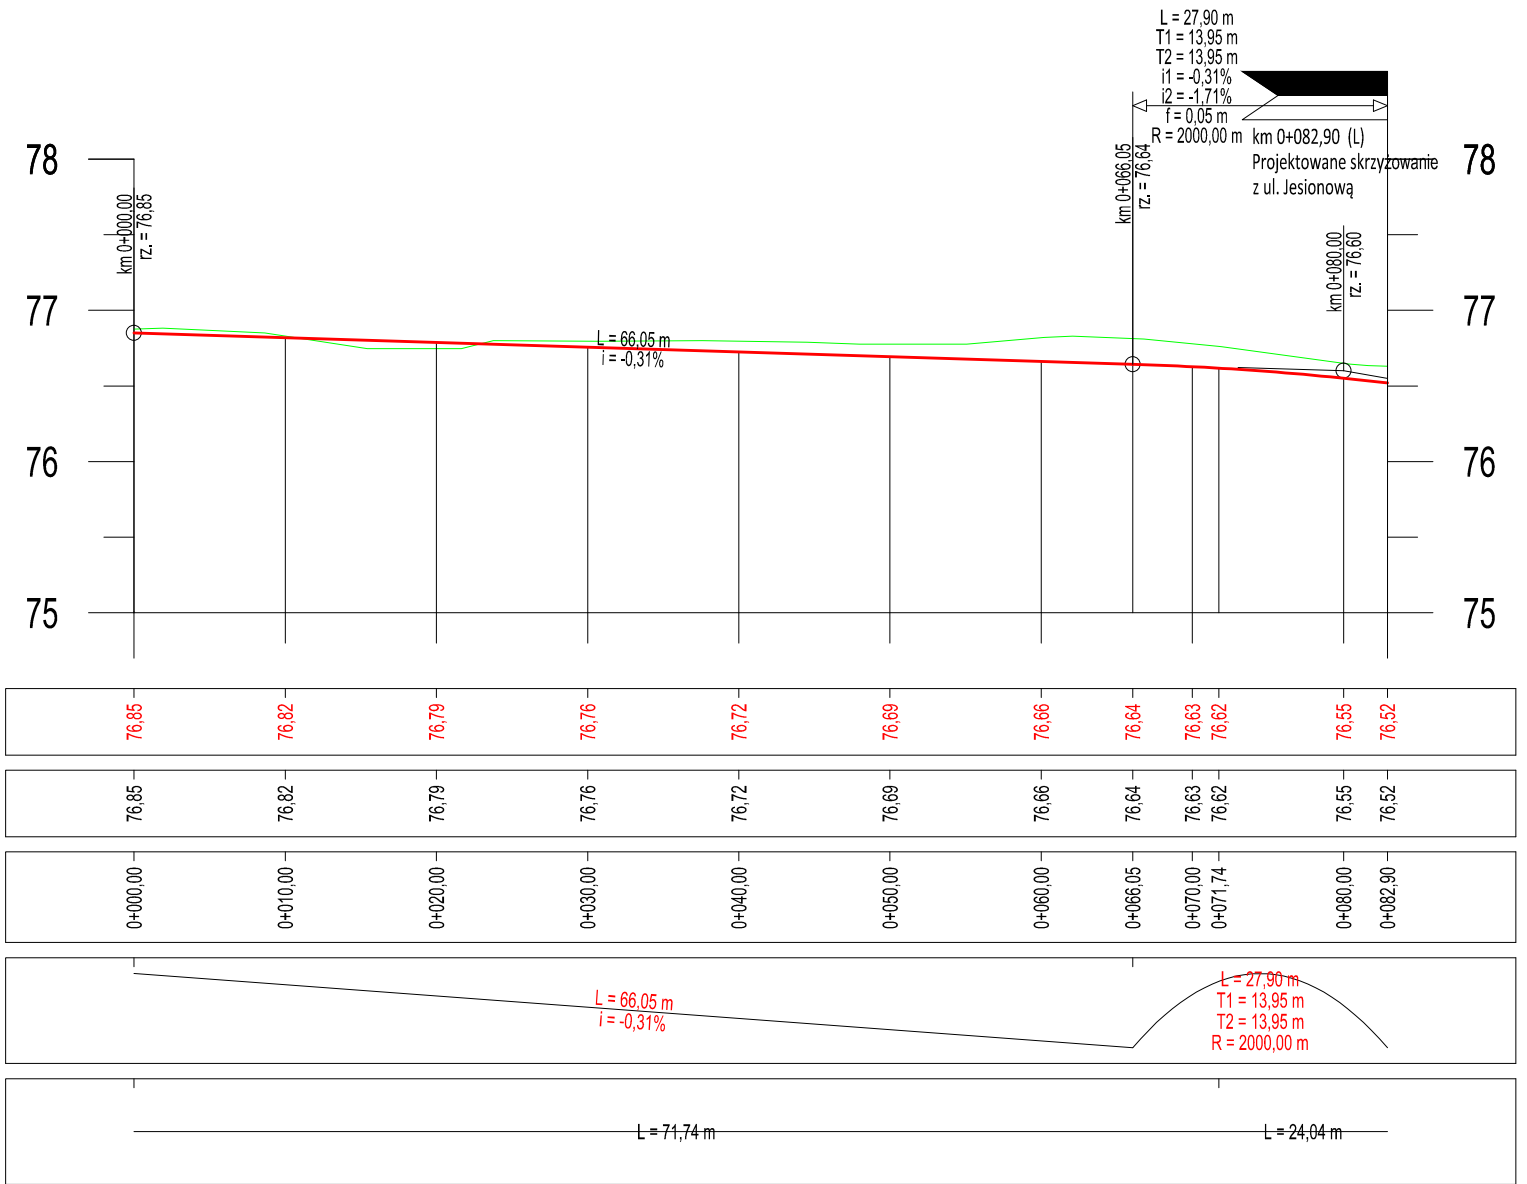

LEGENDA:

- Projektowana niweleta jezdni
- Istniejące ukształtowanie terenu

Jednostka projektowa:



BIURO PROJEKTÓW DROGOWYCH

ul. Wilczak 15, 61-623 Poznań
tel. (61) 821-92-00 fax: (61) 821-92-00
biuro@kfgsk.pl, www.kfgsk.pl

KFG Sp. z o.o. Sp. k.
Biuro Projektów Drogowych

ul. Wilczak 15, 61-623 Poznań
tel. (61) 821-92-00 fax: (61) 821-92-00
biuro@kfgsk.pl, www.kfgsk.pl

Zamawiający:



Urząd Gminy Suchy Las
ul. Szkolna 13
62-002 Suchy Las

Stadium:

PROJEKT ARCHITEKTONICZNO - BUDOWLANY

Zamierzenie budowlane:

Budowa dróg, kanalizacji deszczowej, kanału technologicznego oraz uzupełnienia oświetlenia na osiedlu Jesionowym w m. Biedrusko-ETAP III

Branża:

DROGOWA

Nazwa opracowania:

PROFIL PODŁUŻNY

SKALA 1:50/500

ZESPÓŁ PROJEKTOWY

| funkcja | imię i nazwisko | specjalność i nr uprawnień | podpis |
|--------------|----------------------------|--|--------|
| PROJEKTANT | mgr inż. Filip GRZELAK | w spec. drogowej bez ogr. WKP/0269/POOD/10 | |
| OPRACOWAŁA | mgr inż. Patrycja MENDELAK | | |
| SPRAWDZAJĄCY | mgr inż. Gniewomir DZIADEK | w spec. drogowej bez ogr. WKP/0091/POOD/12 | |

| | | | | |
|---------|------------|---------|------|-----|
| data | nr umowy | nr rys. | faza | tom |
| 05.2021 | CRU 803/19 | 3 | PAB | II |