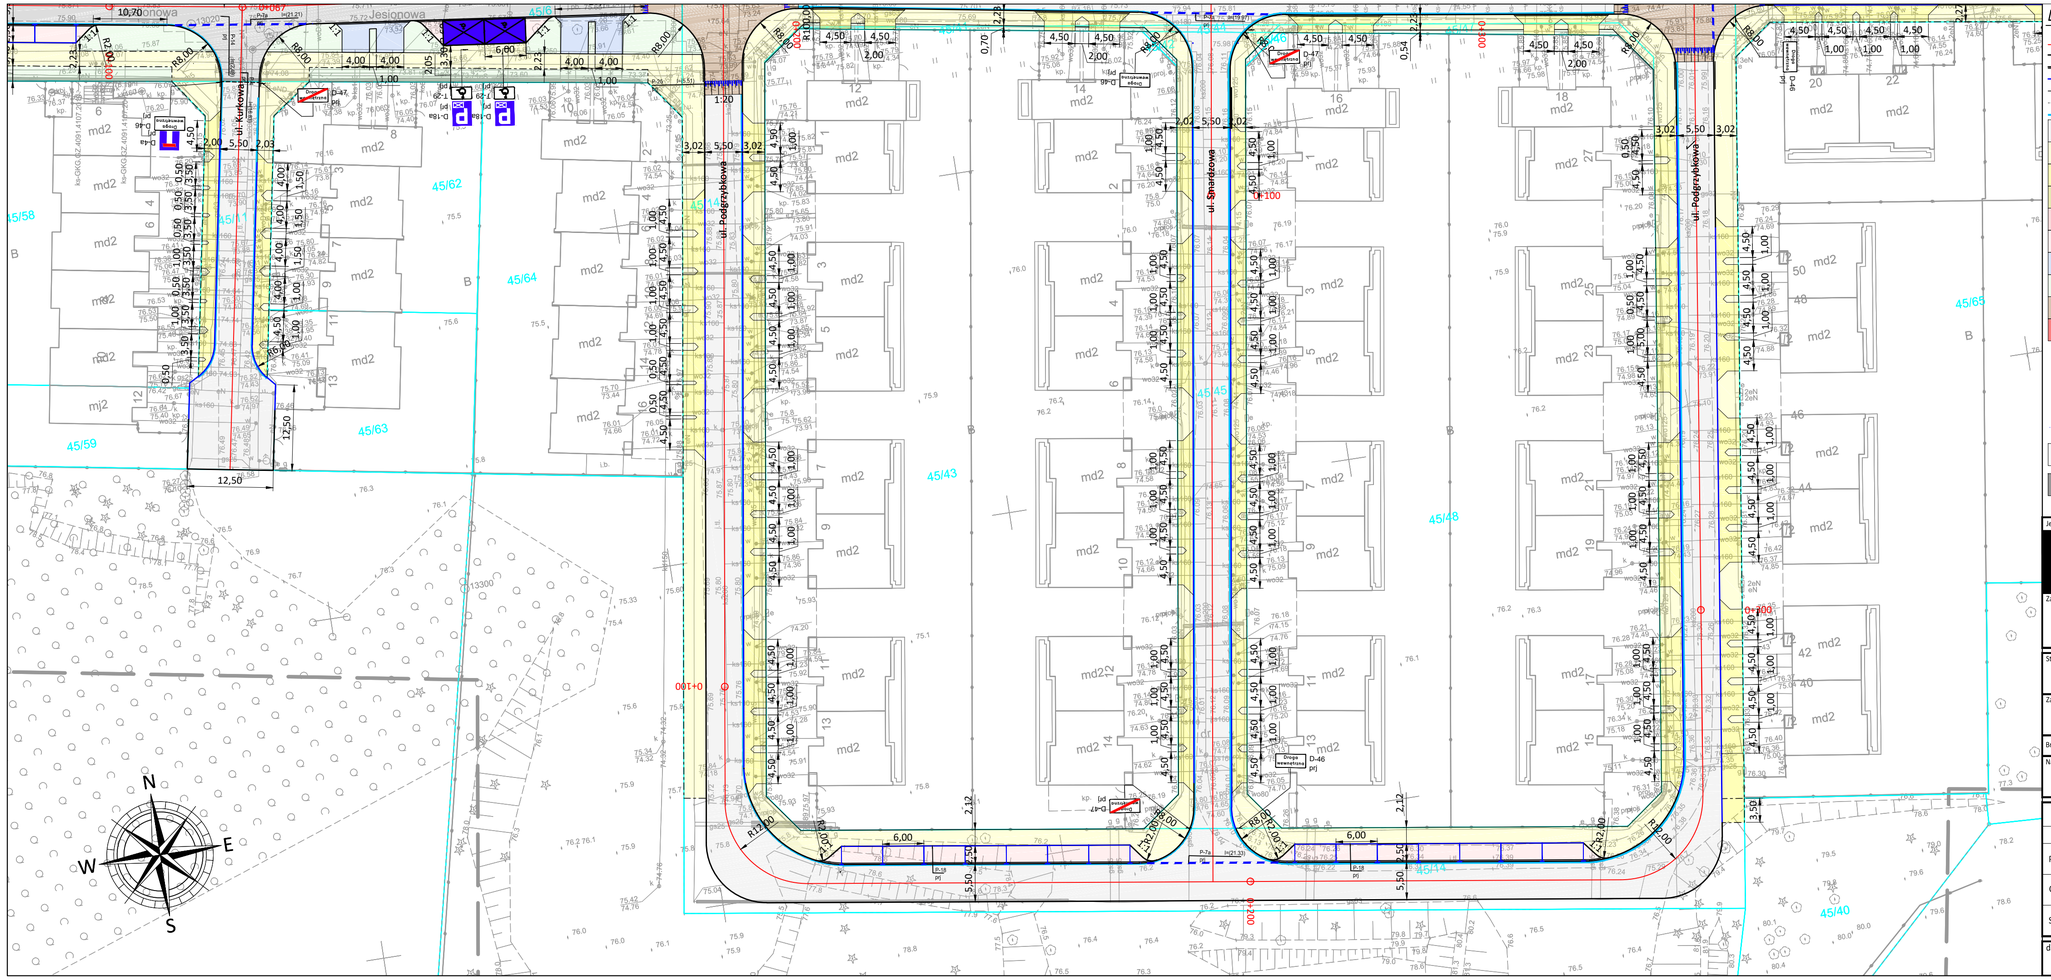

LEGENDA:

- Projektowana oś główna
- Projektowany krawężnik betonowy najazdowy 15x30 szary
- Projektowany krawężnik betonowy najazdowy 15x30 - obniżony na 2 cm
- Projektowany krawężnik betonowy najazdowy 15x30- obniżony na 6 cm
- Projektowane obrzeże betonowe 8x30 szary
- Krawędzie zjazdów
- Projektowany ściek z dwóch rzędów kostki betonowej
- Projektowana jezdnia z kostki betonowej szarej
- Projektowany chodnik z kostki betonowej koloru czerwonego- konstrukcja wzmocniona
- Projektowany chodnik z kostki betonowej koloru czerwonego- konstrukcja wzmocniona- przejście przez zjazd
- Projektowany chodnik o nawierzchni z kruszywa łamanego stab. mech.
- Projektowana ścieżka rowerowa bitumiczna
- Projektowany parking z kostki betonowej koloru szarego
- Projektowany zjazd o nawierzchni z kostki betonowej koloru szarego
- Projektowany pas zieleni
- Projektowane skrzyżowanie wyniesione z kostki betonowej koloru czerwonego
- Projektowana nawierzchnia progów zwalniających z kostki betonowej koloru czerwonego
- Projektowane nasadzenia rekompensacyjne
- Projektowane oznakowanie pionowe
- Oznakowanie pionowe do likwidacji
- Projektowane oznakowanie poziome
- Projekt organizacji ruchu wg odrębnego opracowania

Jednostka projektowa:

KFG s.k. BIURO PROJEKTÓW DROGOWYCH

KFG Sp. z o.o. Sp. k.
Biuro Projektów Drogowych

ul. Wilczak 15, 61-623 Poznań
tel. (61) 821-92-00 fax: (61)821-92-00
biuro@kfgsk.pl, www.kfgsk.pl

Zamawiający:

Urząd Gminy Suchy Las

ul. Szkolna 13
62-002 Suchy Las

Stadium:

PROJEKT STAŁEJ ORGANIZACJI RUCHU

Zamierzenie budowlane:

Budowa dróg, kanalizacji deszczowej, kanału technologicznego oraz uzupełnienia oświetlenia na osiedlu Jesionowym w m. Biedrusko

Branża: DROGOWA

Nazwa opracowania:

PLAN SYTUACYJNY

SKALA 1:500

ZESPÓŁ PROJEKTOWY

funkcja	imię i nazwisko	specjalność i nr uprawnień	podpis
PROJEKTANT	mgr inż. Filip GRZELAK	w spec. drogowej bez ogr. WKP/0269/POOD/10	
OPRACOWAŁA	mgr inż. Patrycja MENDELAK		
SPRAWDZAJĄCY	mgr inż. Gniewomir DZIADEK	w spec. drogowej bez ogr. WKP/0091/POOD/12	

data	nr umowy	nr rys.	faza	tom
08.2020	2020001	2.2	SOR	III