



ul. Jesionowa


LEGENDA:
Projektowana niweleta jezdni
Istniejące ukształtowanie terenu

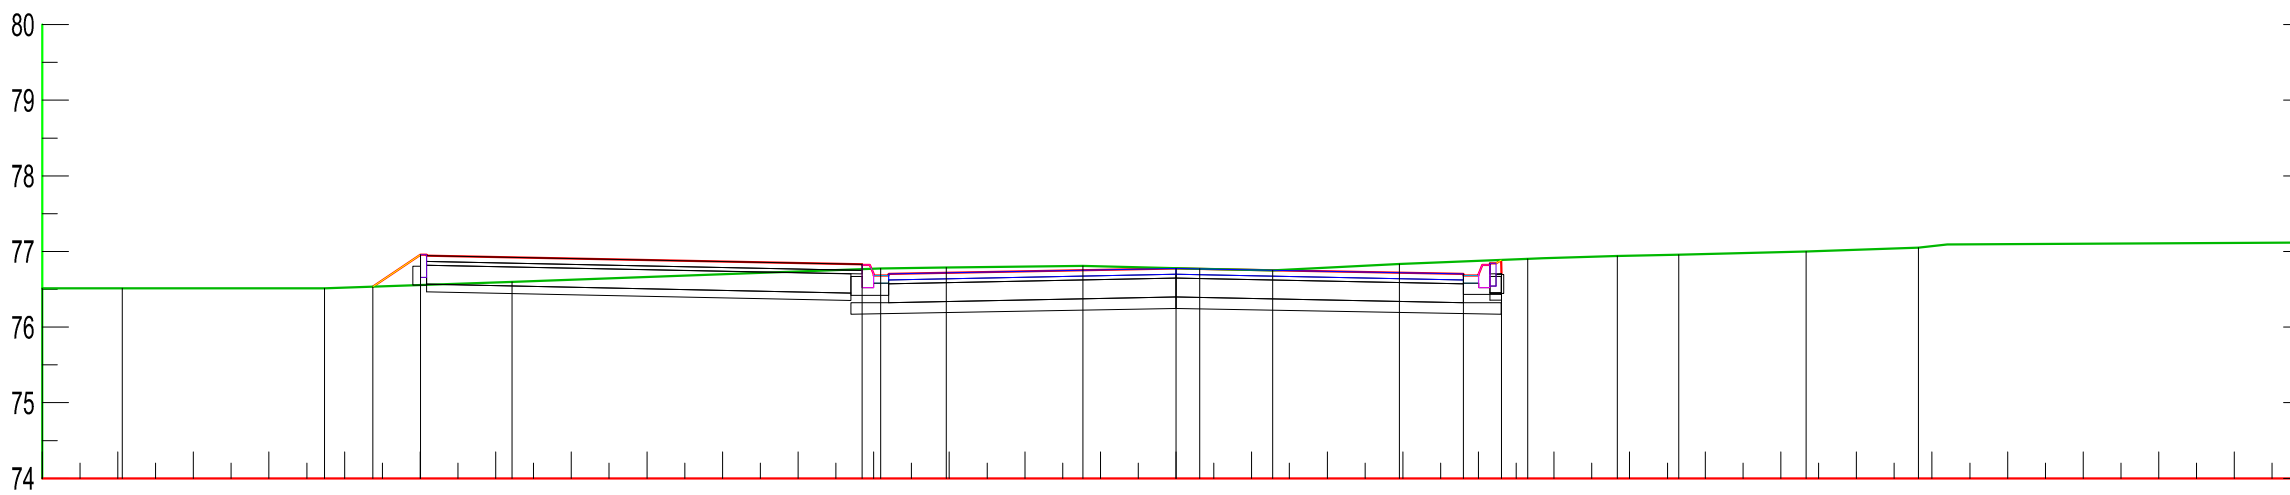


0+005,00

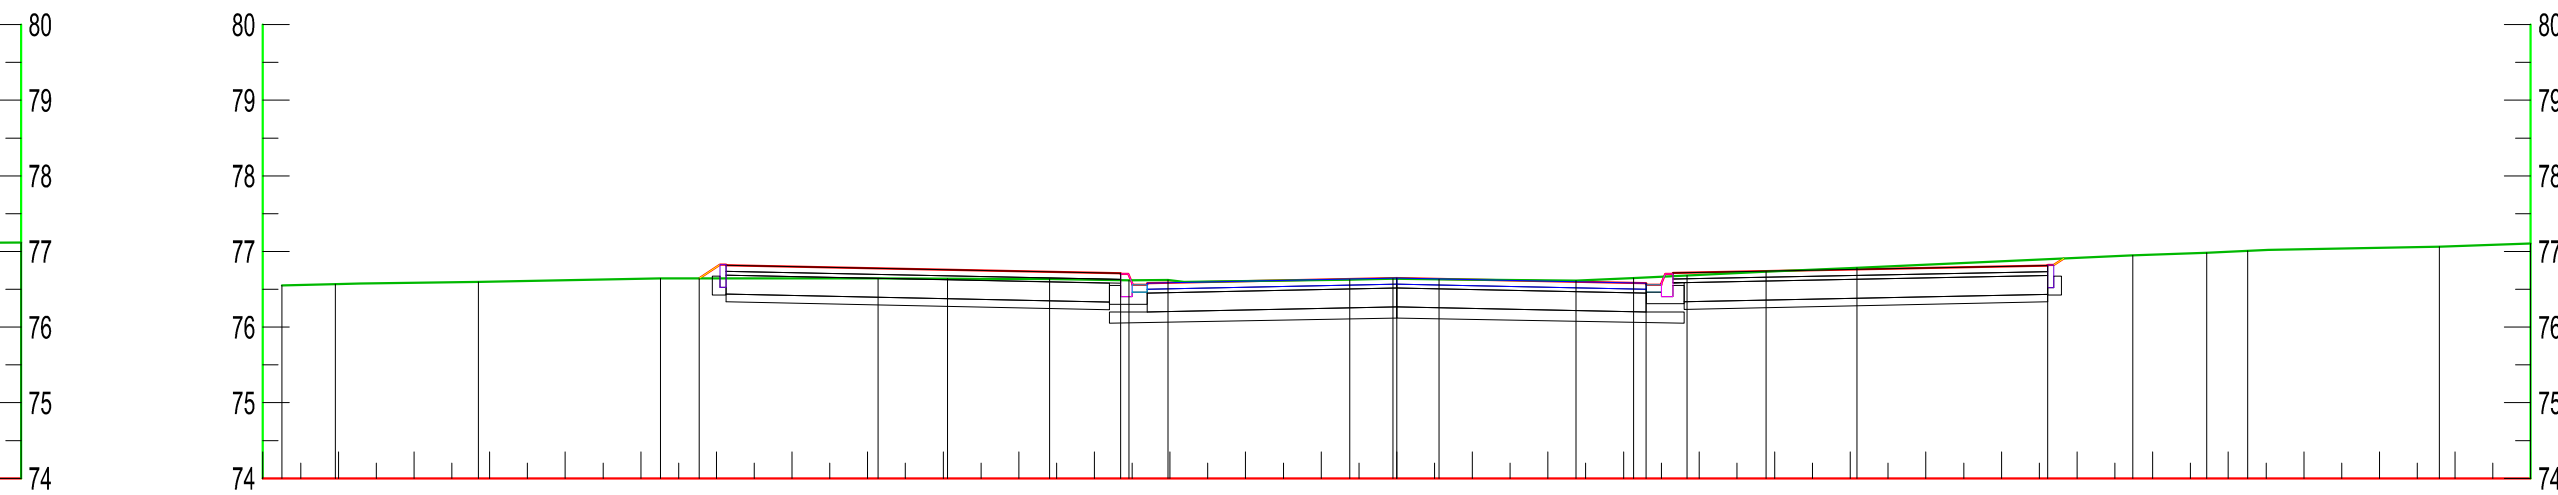

0+025,00

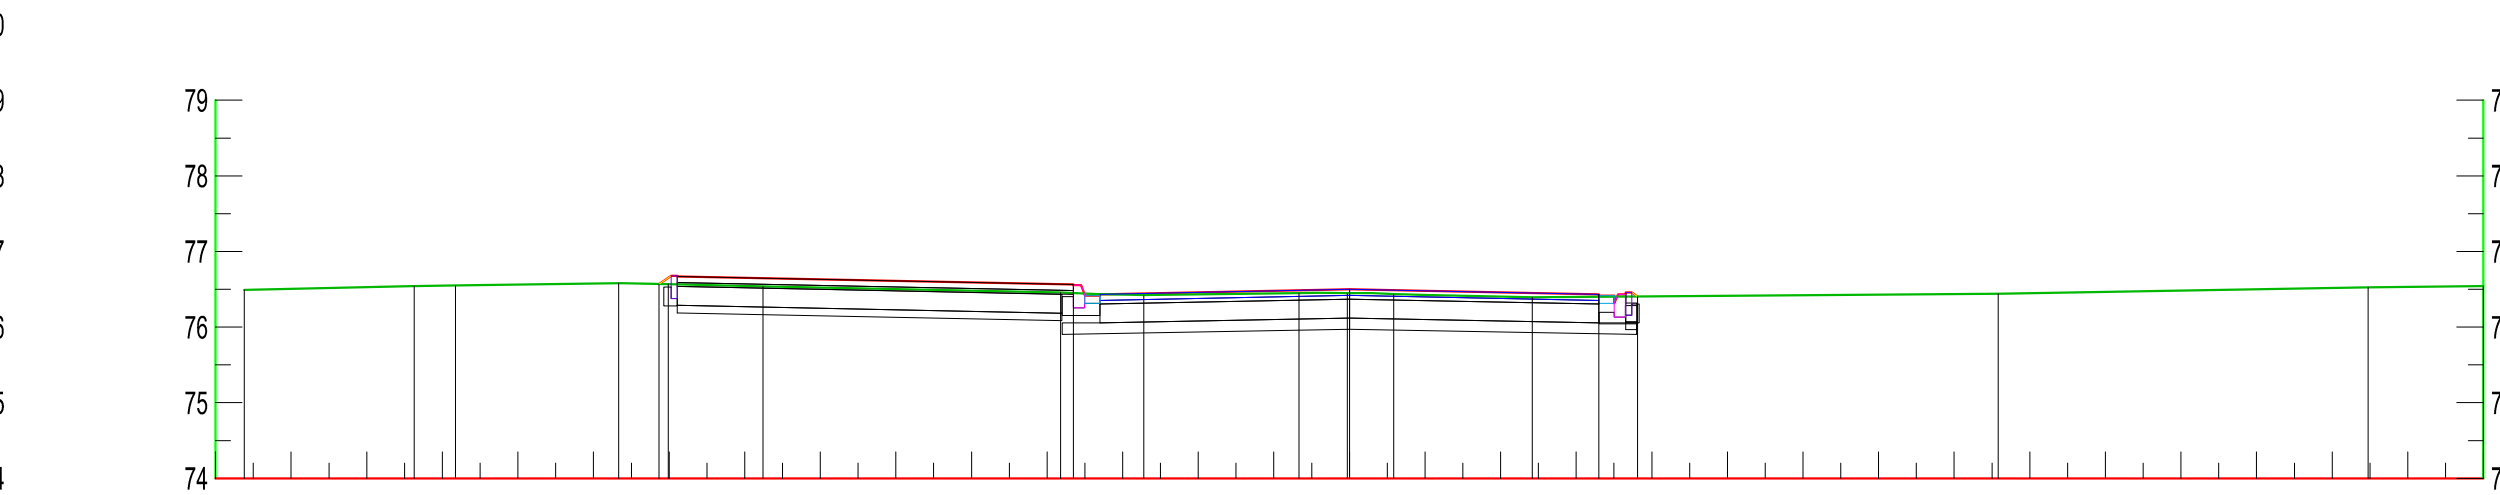

0+045,00

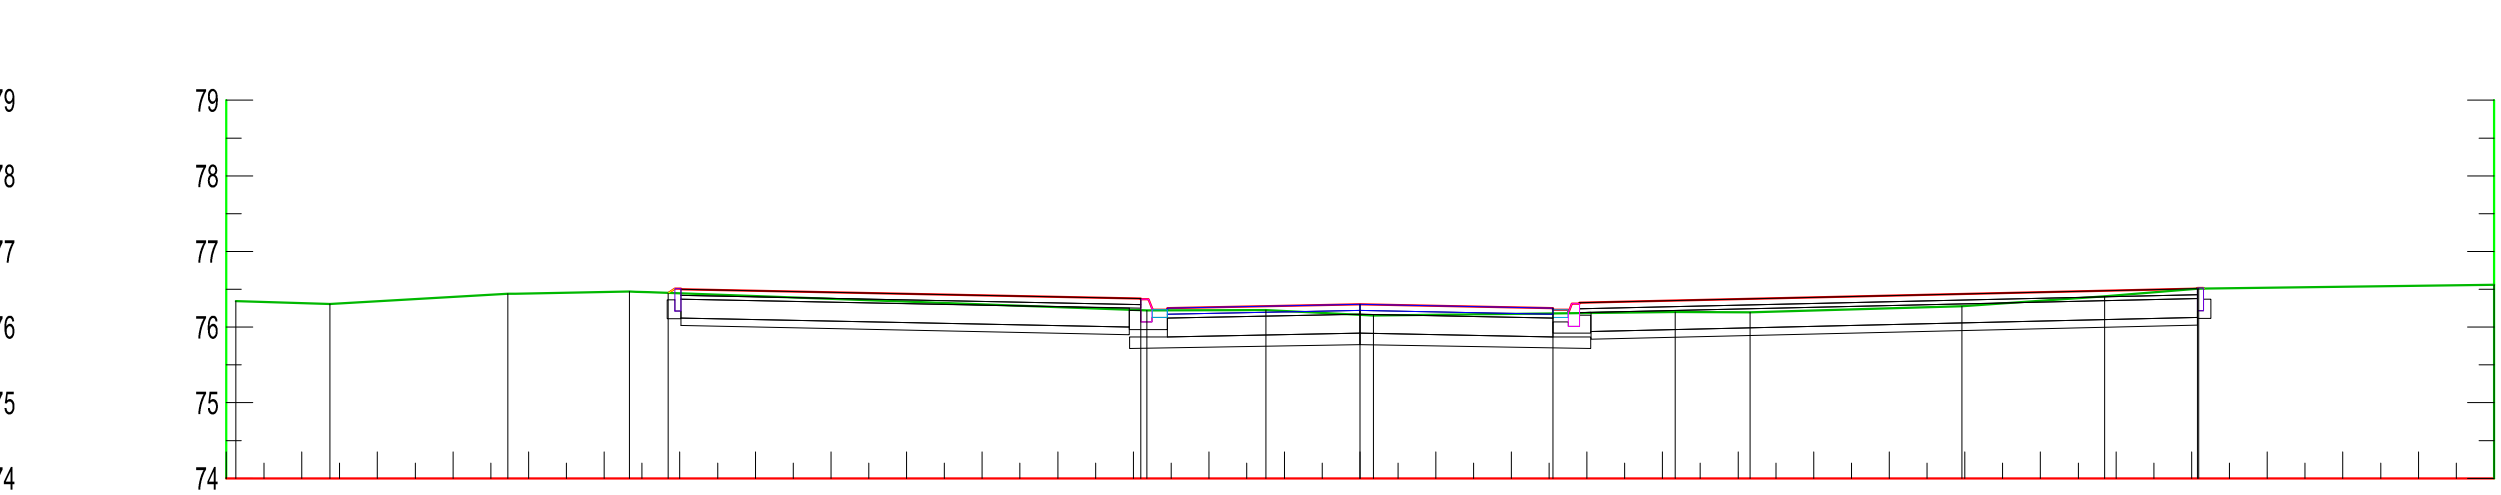


0+065,00

Odległości	
Rzędne projektowane	
Odległości	
Rzędne terenu	


Odległości	
Rzędne projektowane	
Odległości	
Rzędne terenu	

Odległości	
Rzędne projektowane	
Odległości	
Rzędne terenu	


Odległości	
Rzędne projektowane	
Odległości	
Rzędne terenu	

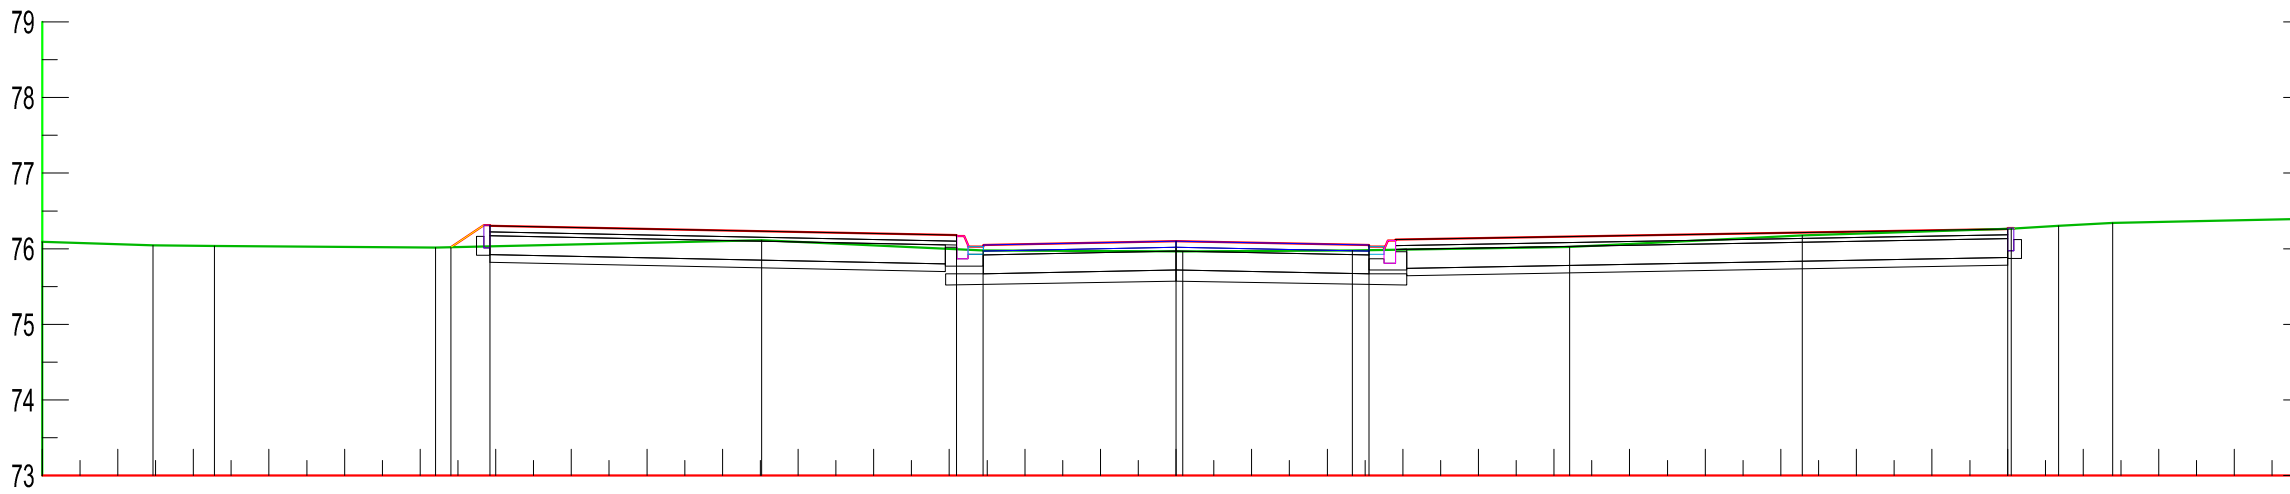


0+085,00

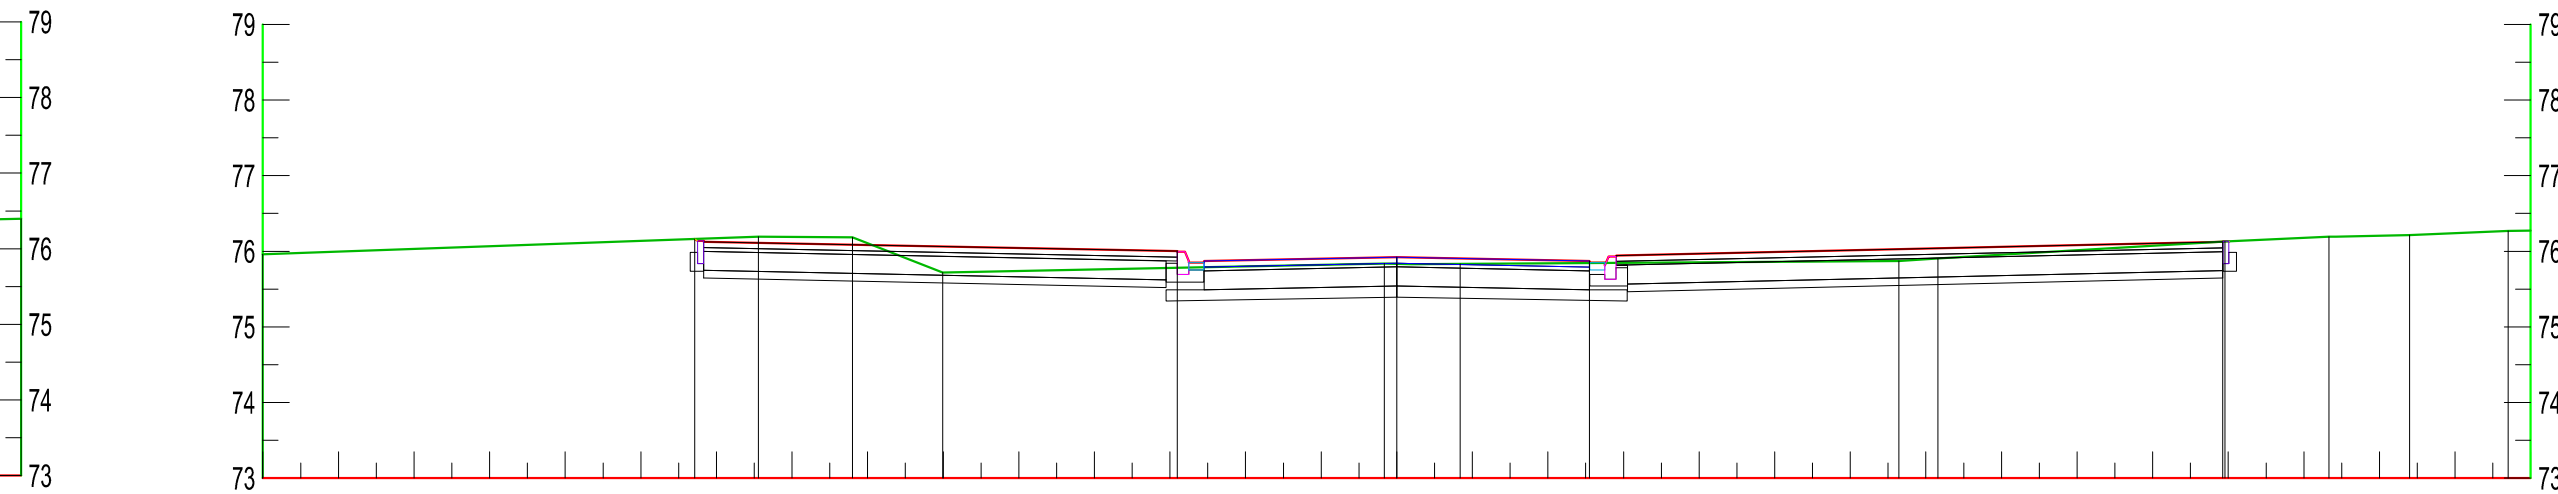

0+105,00

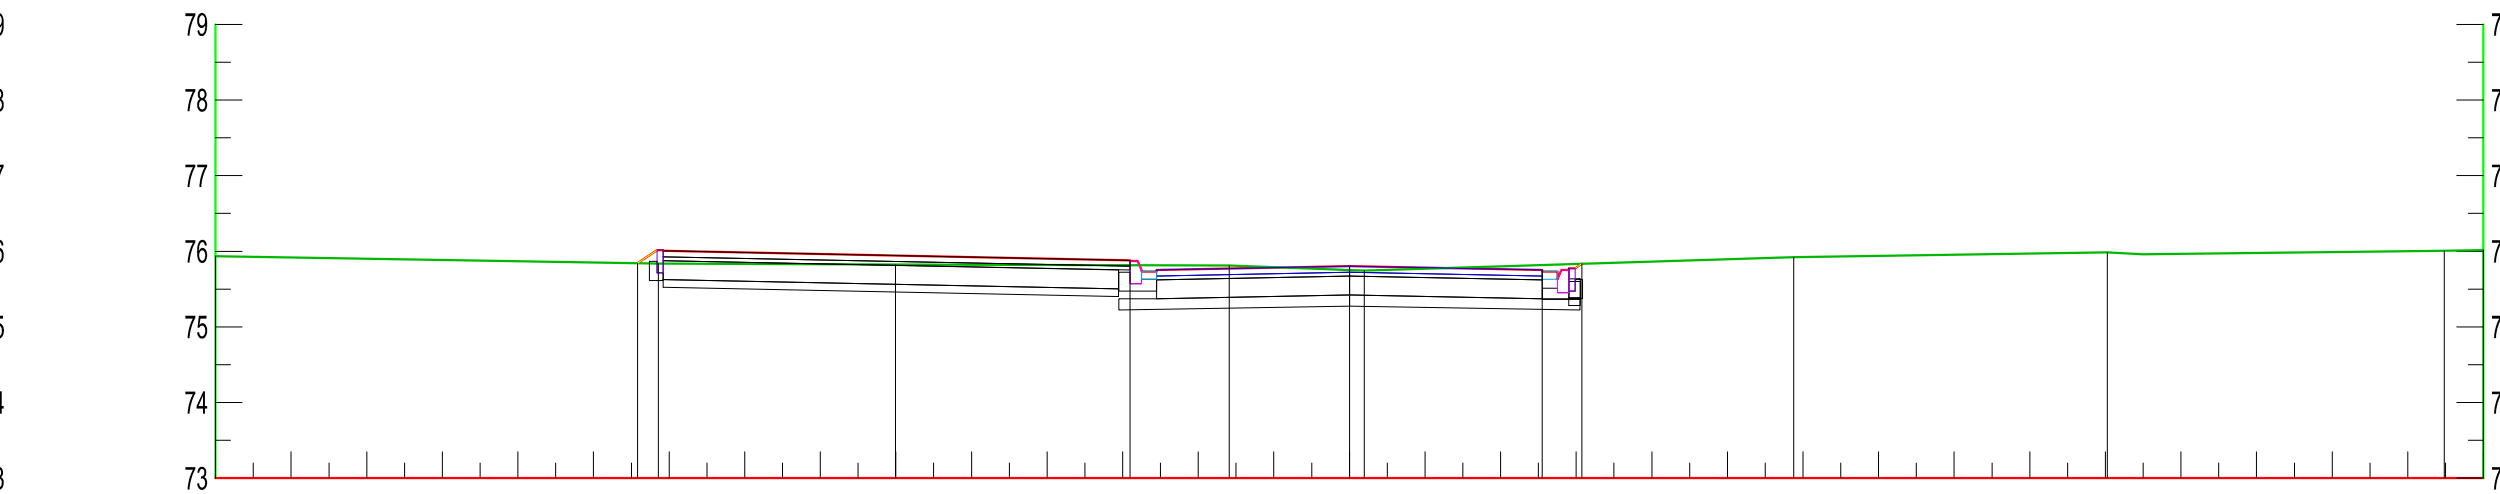

0+125,00

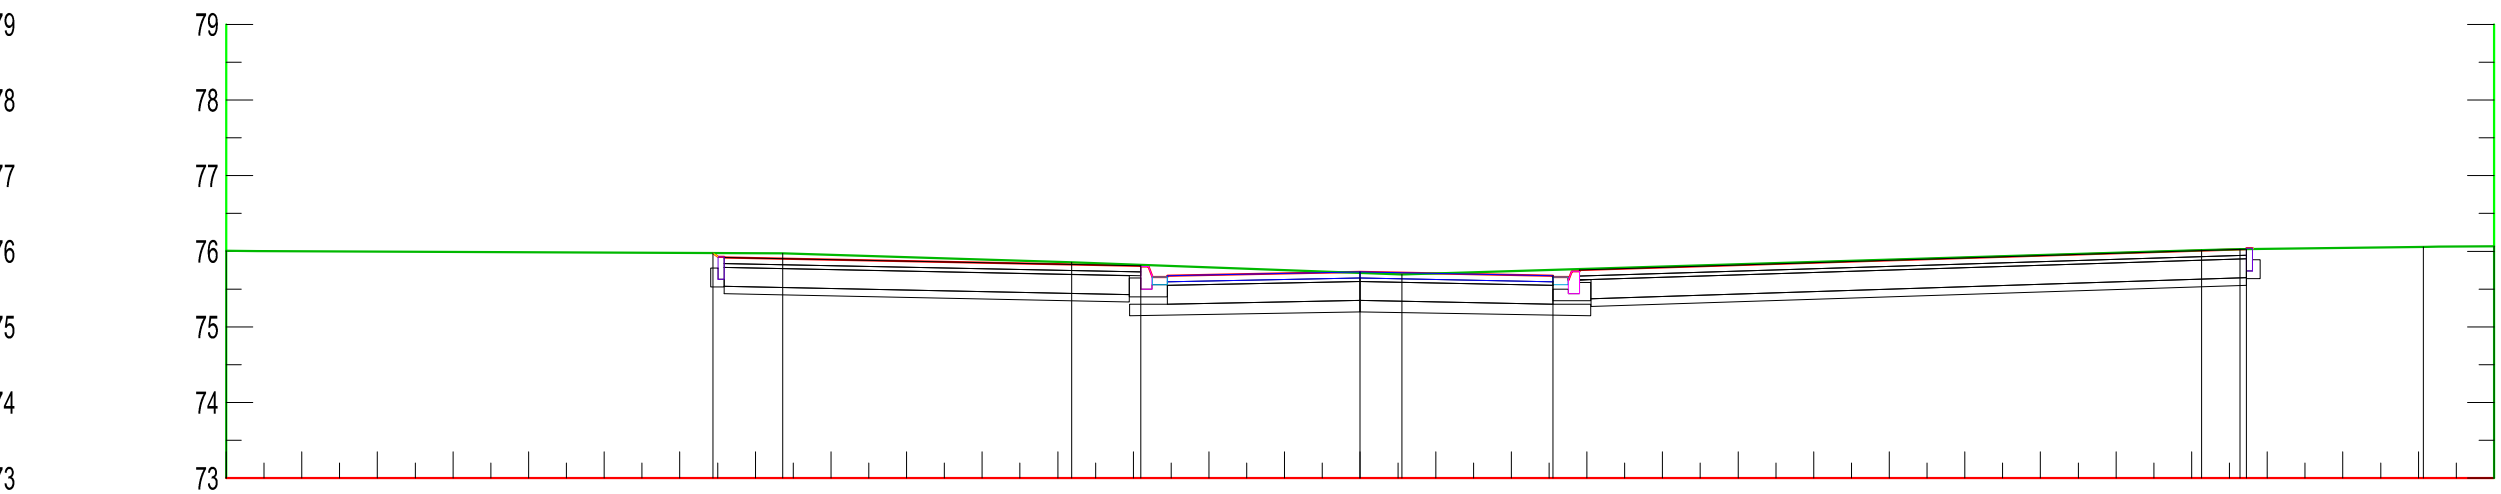

0+145,00

Odległości	
Rzędne projektowane	
Odległości	
Rzędne terenu	

Odległości	
Rzędne projektowane	
Odległości	
Rzędne terenu	

Odległości	
Rzędne projektowane	
Odległości	
Rzędne terenu	

Odległości	
Rzędne projektowane	
Odległości	
Rzędne terenu	

Jednostka projektowa:
KFG S.K.
Biuro Projektów Drogowych
ul. Wilczak 15, 61-423 Poznań
tel. (61) 821-92-00 fax (61) 821-92-00
biuro@kfgpk.pl, www.kfgpk.pl

Zamawiający:

Urząd Gminy Suchy Las
ul. Szkolna 13
62-002 Suchy Las

Stadium:
PROJEKT WYKONAWCZY

Zamierzenie budowlane:
Budowa dróg, kanalizacji deszczowej, kanału technologicznego oraz uzupełnienia oświetlenia na osiedlu Jesionowym w m. Biedrusko

Branta:
DROGOWA

Nazwa opracowania:
PRZESZKOCZENIA PRZECIWNIE

SKALA 1:100

ZESPÓŁ PROJEKTOWY			
funkcja	imię i nazwisko	specjalność i nr uprawnień	podpis
PROJEKTANT	mgr inż. Filip GRZELAK	w spec. drogowej bez ogr. WKP/0269/POOD/10	
OPRACOWAŁA	mgr inż. Patrycja MENDELIK		
SPRAWDZAJĄCY	mgr inż. Gniewomir DZIADEK	w spec. drogowej bez ogr. WKP/0093/POOD/12	

data	nr umowy	nr rys.	faza	tom
09.2021	CRU 803/19	5.8	PW	II(W)