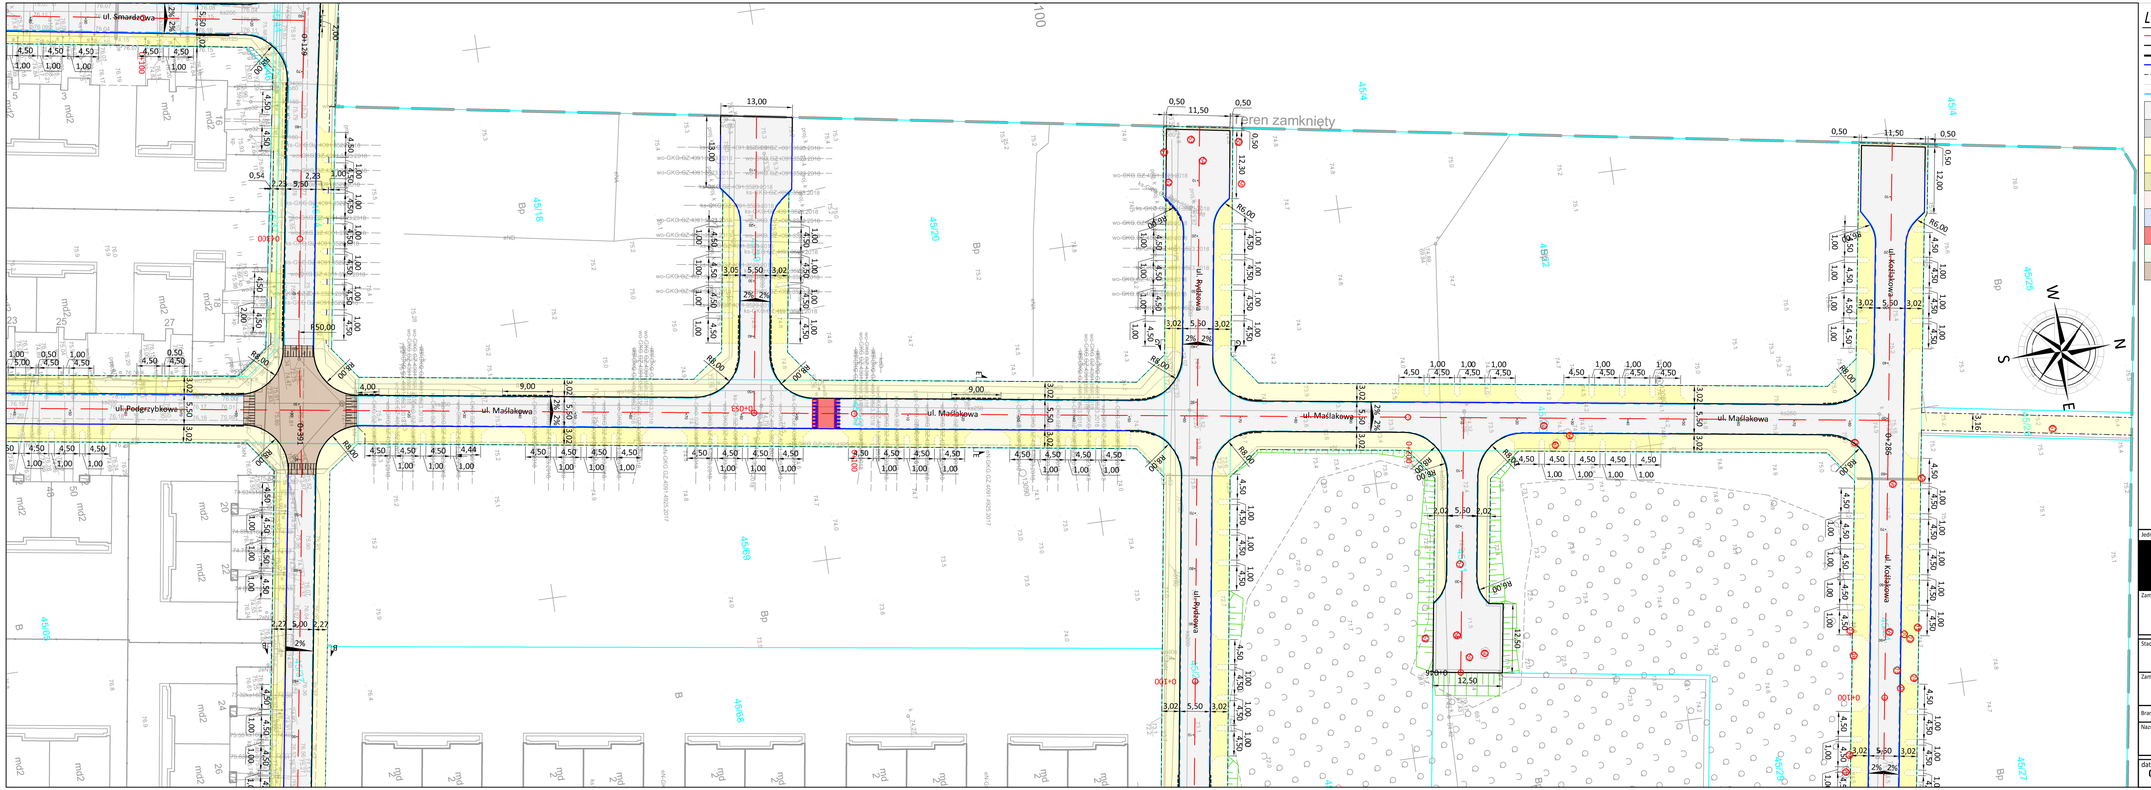

LEGENDA - branża drogowa

- Projektowana oś główna
- Projektowany krawężnik betonowy najazdowy 15x22 szary
- Projektowany krawężnik betonowy najazdowy 15x22 - obniżony na 2 cm
- Projektowany krawężnik betonowy najazdowy 15x22- obniżony na 6 cm
- Projektowane obrzeże betonowe 8x30 szary
- Krawędzie zjazdów
- Projektowany ściek z dwóch rzędów kostki betonowej
- Projektowana jezdnia z kostki betonowej szarej
- Projektowana jezdnia o nawierzchni bitumicznej
- Projektowany chodnik z kostki betonowej koloru czerwonego-konstrukcja wzmocniona
- Projektowany chodnik z kostki betonowej koloru grafitowego-konstrukcja wzmocniona- przejście przez zjazd
- Projektowany chodnik o nawierzchni z kruszywa łamanego stab. mech.
- Projektowany parking z kostki betonowej koloru szarego
- Projektowany zjazd o nawierzchni z kostki betonowej koloru szarego
- Projektowana nawierzchnia progów zwalniających z kostki betonowej koloru czerwonego
- Projektowany pas zieleni
- Projektowane skrzyżowanie wyniesione z kostki betonowej koloru czerwonego
- Projektowane nasadzenia rekompensacyjne
- Numery drzew
- Wycięte drzewa

Jednostka projektowa:

KFG Sp. z o.o. Sp. k.
Biuro Projektów Drogowych
ul. Wilczak 15, 61-623 Poznań
tel. (61) 821-92-00 fax: (61)821-92-00
biuro@kfgk.pl, www.kfgk.pl

Zamawiający:

Urząd Gminy Suchy Las
ul. Szkolna 13
62-002 Suchy Las

Stadium:

INWENTARYZACJA DRZEW

Zamierzenie budowlane:

Budowa dróg, kanalizacji deszczowej, kanału technologicznego oraz uzupełnienia oświetlenia na osiedlu Jesionowym w m. Biedrusko

Branża:

DROGOWA

Nazwa opracowania:

PLAN SYTUACYJNY

SKALA 1:500

data	nr umowy	nr rys.	faza	tom
03.2022	2020001	2.3	-	-