

**Uchwała nr VII / 61 / 15**  
**Rady Gminy Suchy Las**  
**z dnia 28 maja 2015 r.**  
**w sprawie przystąpienia do sporządzenia miejscowego planu**  
**zagospodarowania przestrzennego**  
**Park Technologiczny - Północny Wschód w Złotnikach**

*Na podstawie art. 14 ust. 1, 2, 4 ustawy z dnia 27 marca 2003 r. o planowaniu i zagospodarowaniu przestrzennym (Dz. U. z 2015 r. poz. 199), Rada Gminy Suchy Las uchwala, co następuje:*

§ 1.

1. Przystępuje się do sporządzenia miejscowego planu zagospodarowania przestrzennego Park Technologiczny - Północny Wschód w Złotnikach, zwanego dalej „planem”.
2. W planie należy uwzględnić elementy określone w art. 15 ustawy z dnia 27 marca 2003 r. o planowaniu i zagospodarowaniu przestrzennym.
3. Granice obszaru objętego planem przedstawia załącznik graficzny do niniejszej uchwały.

§ 2.


Wykonanie uchwały powierza się Wójtowi Gminy Suchy Las.

§ 3.

Uchwała wchodzi w życie z dniem podjęcia.

# Starostwo Powiatowe w Poznaniu Powiatowy Ośrodek Dokumentacji Geodezyjnej i Kartograficznej

Załącznik graficzny  
do Uchwały Nr VII/61/15  
Rady Gminy Suchy Las  
z dnia 28 maja 2015 r.

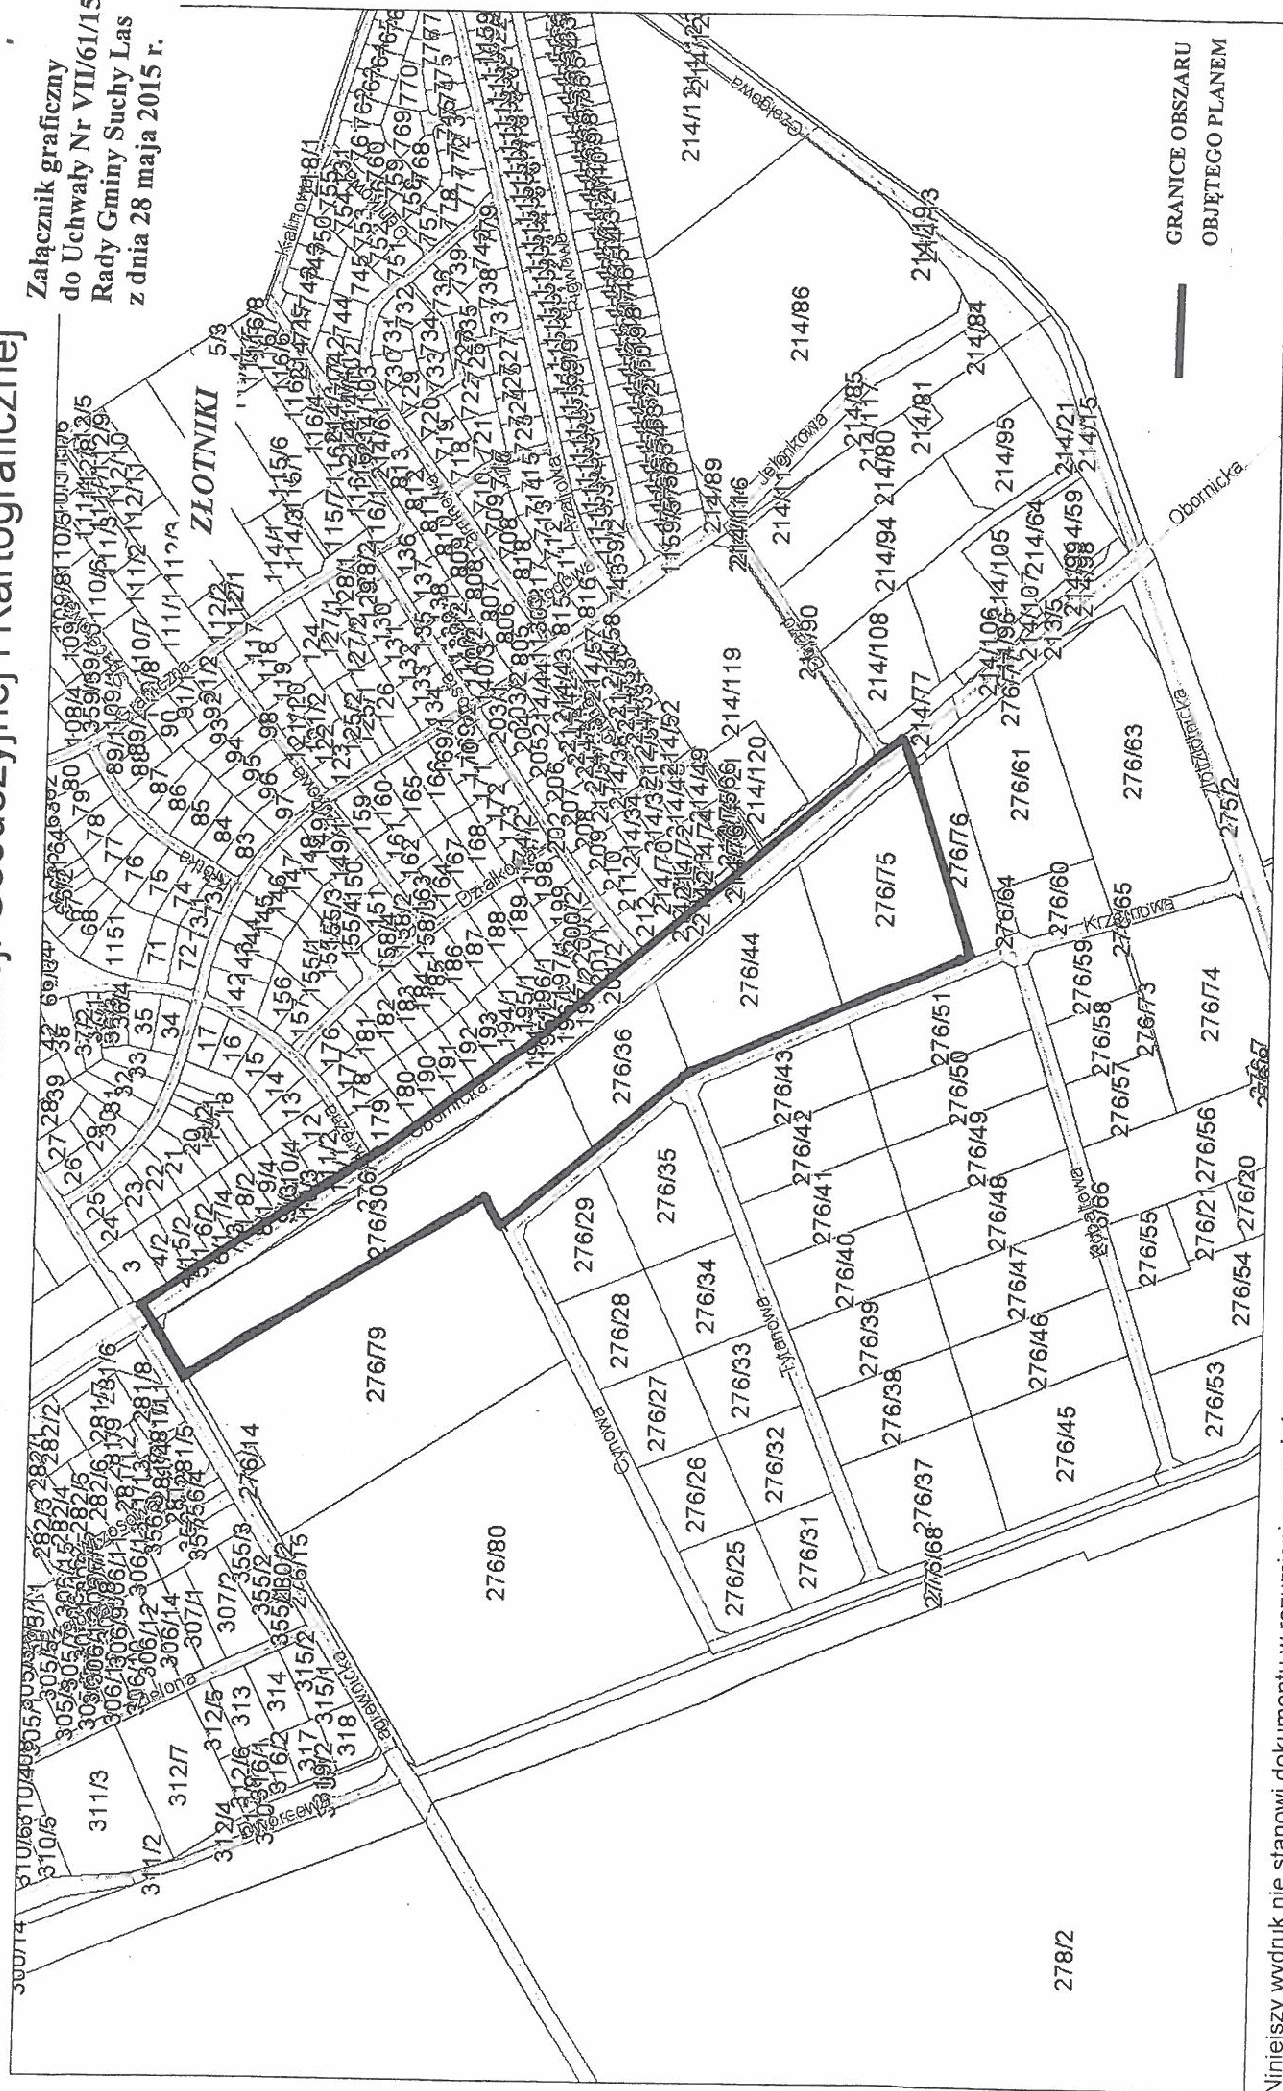

Niniejszy wydruk nie stanowi dokumentu w rozumieniu przepisów prawa.  
Wydrukowano z systemu iGeoMap na podstawie danych PODGIK Poznań.  
Gmina Suchy Las

Przybliżona skala 1:5831  
17.03.2015 11:50