
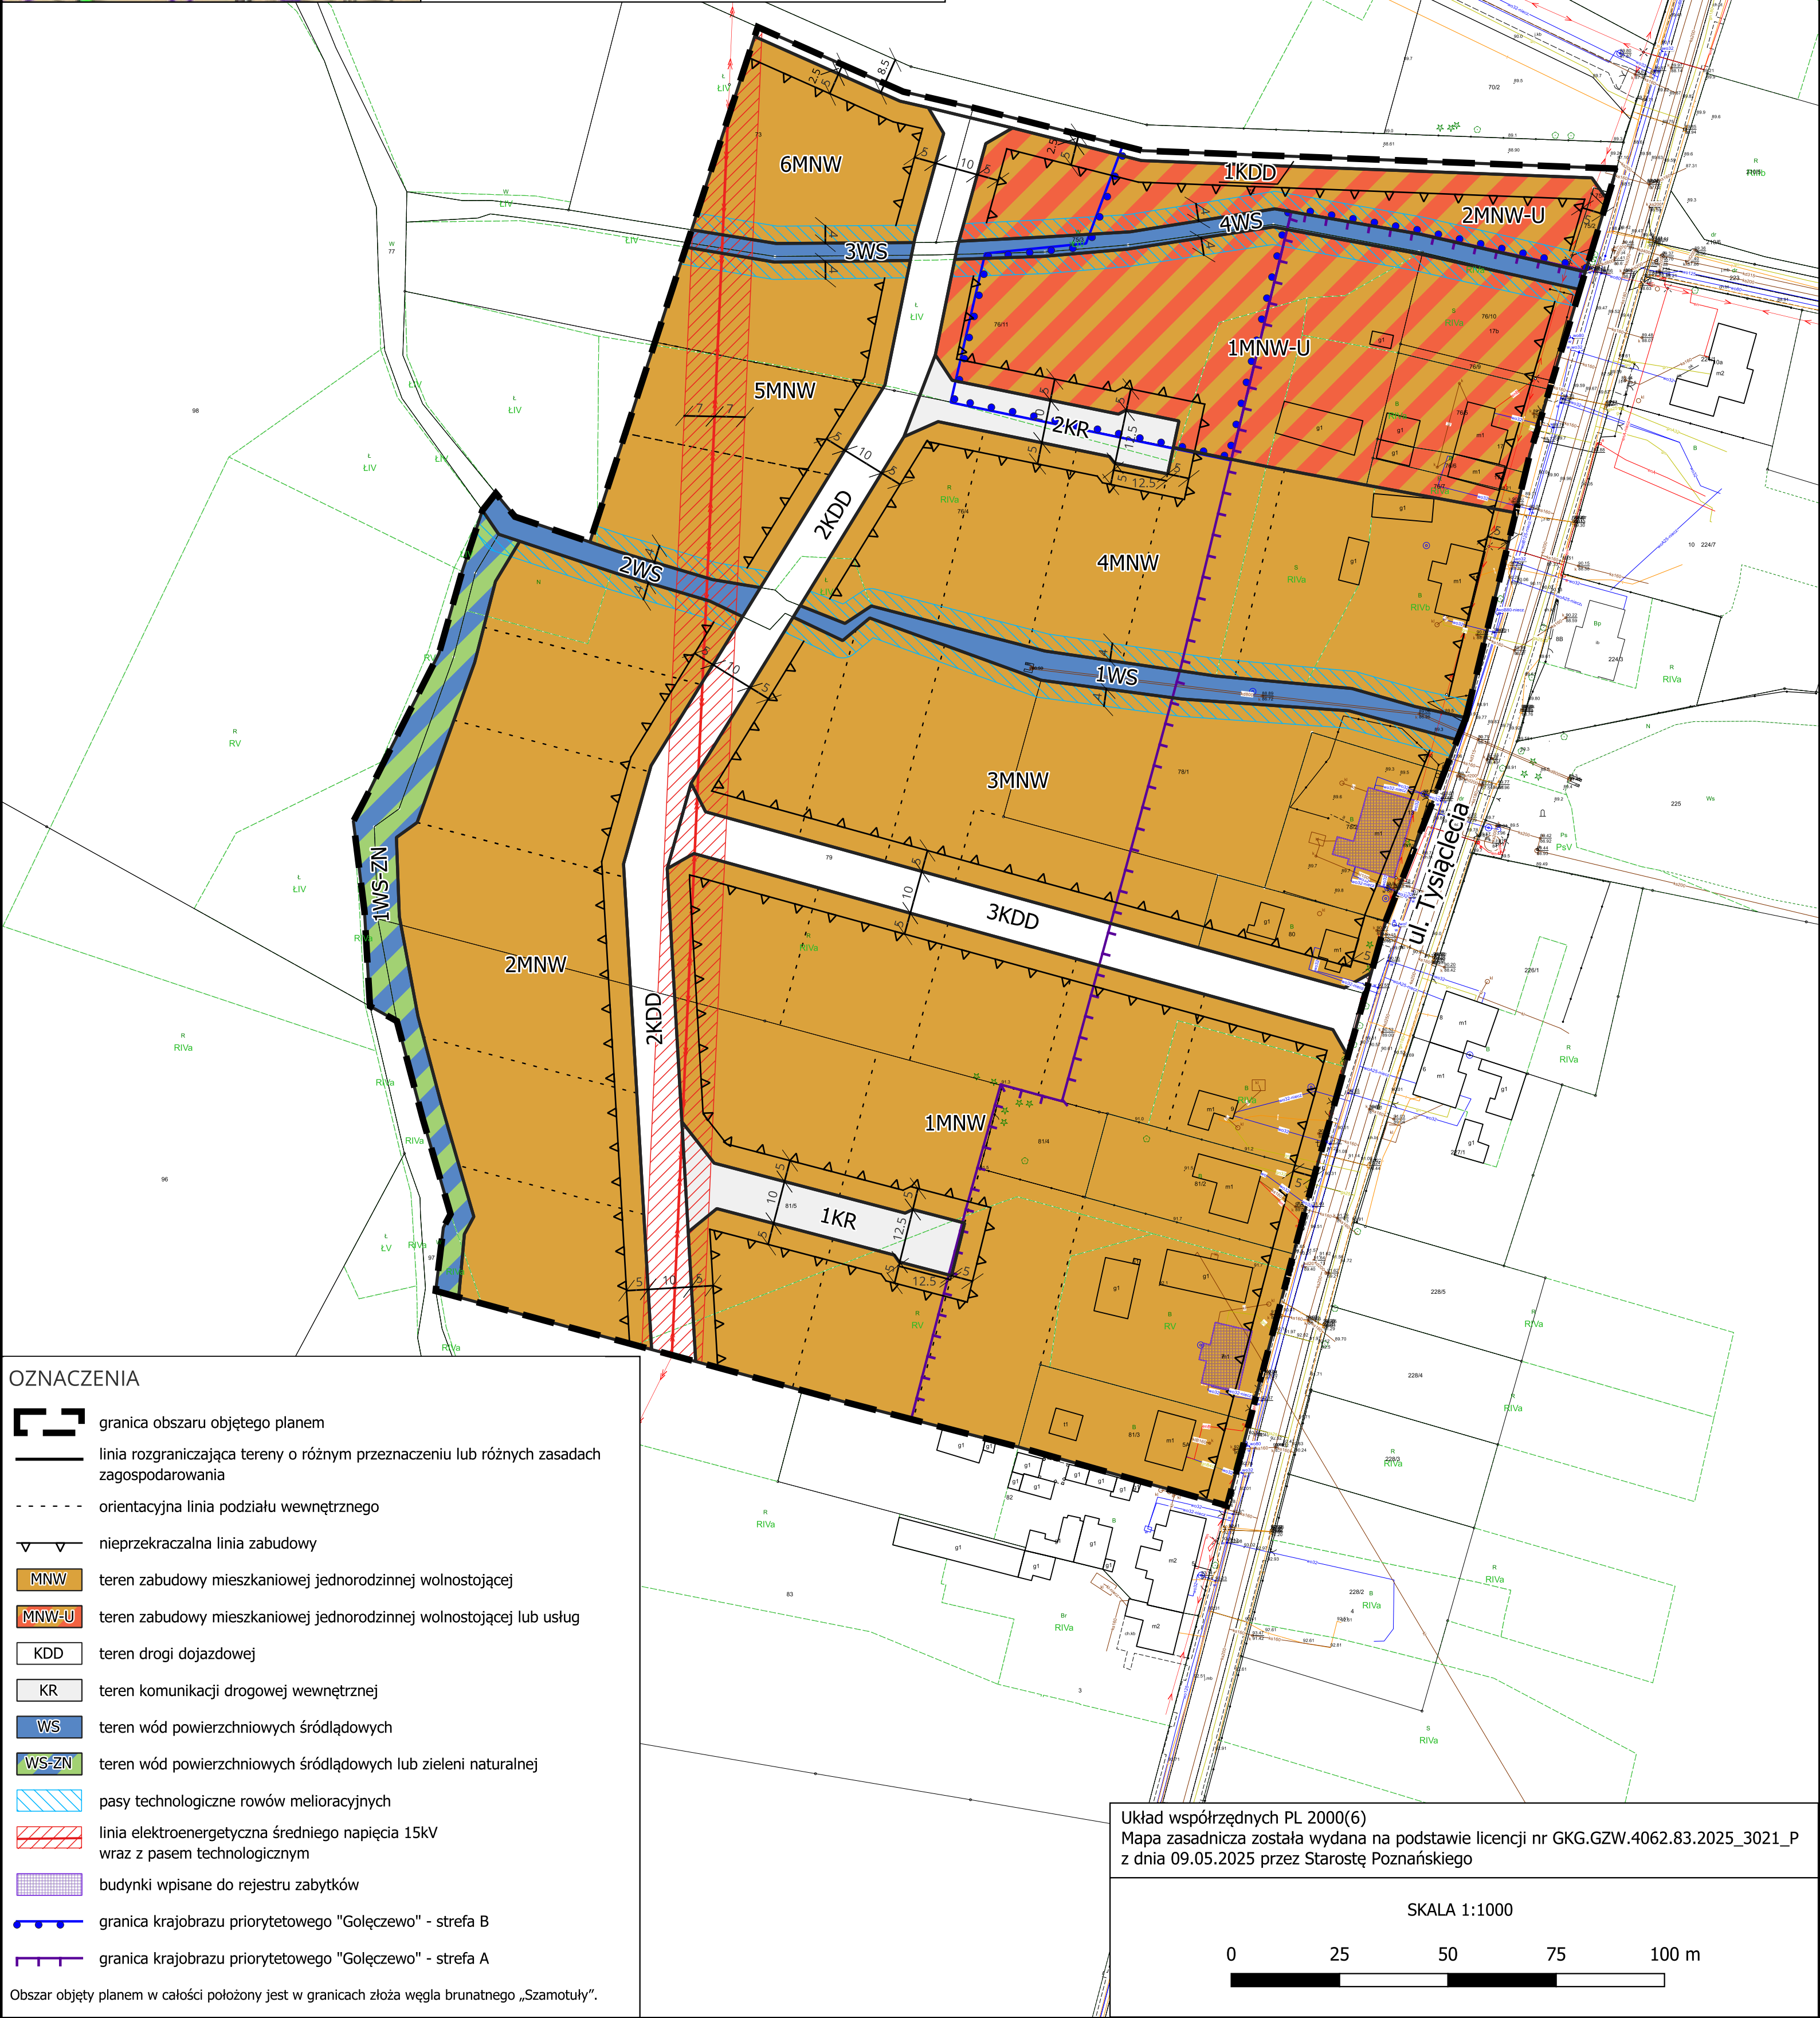
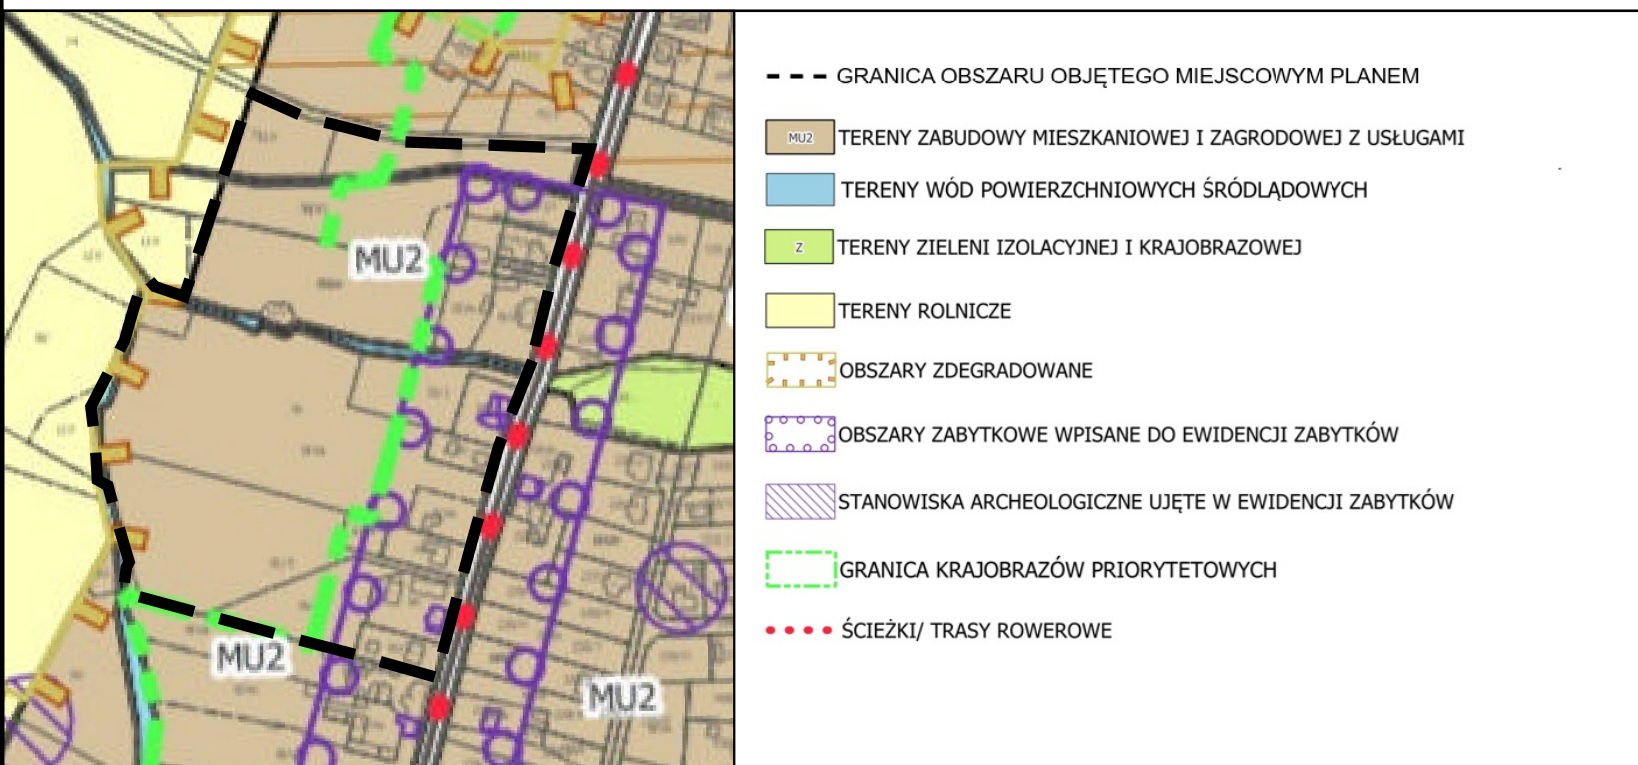


MIEJSCOWY PLAN ZAGOSPODAROWANIA PRZESTRZENNEGO GOŁĘCZEWO - REJON ULICY TYSIĄCLECIA

WYRYS ZE STUDIUM UWARUNKOWAŃ I KIERUNKÓW ZAGOSPODAROWANIA PRZESTRZENNEGO GMINY SUCHY LAS

 

OZNACZENIA

- | | |
|---|---|
|  | granica obszaru objętego planem |
|  | linia rozgraniczająca tereny o różnym przeznaczeniu lub różnych zasadach zagospodarowania |
|  | orientacyjna linia podziału wewnętrznego |
|  | nieprzekraczalna linia zabudowy |
|  | teren zabudowy mieszkaniowej jednorodzinnej wolnostojącej |
|  | teren zabudowy mieszkaniowej jednorodzinnej wolnostojącej lub usług |
|  | teren drogi dojazdowej |
|  | teren komunikacji drogowej wewnętrznej |
|  | teren wód powierzchniowych śródlądowych |
|  | teren wód powierzchniowych śródlądowych lub zieleni naturalnej |
|  | pasy technologiczne rowów melioracyjnych |
|  | linia elektroenergetyczna średniego napięcia 15kV wraz z pasem technologicznym |
|  | budynki wpisane do rejestru zabytków |
|  | granica krajobrazu priorytetowego "Gołęczewo" - strefa B |
|  | granica krajobrazu priorytetowego "Gołęczewo" - strefa A |

Układ współrzędnych PL 2000(6)
Mapa zasadnicza została wydana na podstawie licencji nr GKG.GZW.4062.83.2025_3021_P
z dnia 09.05.2025 przez Starostę Poznańskiego

SKALA 1:1000



Obszar objęty planem w całości położony jest w granicach złoża węgla brunatnego „Szamotuły”.