

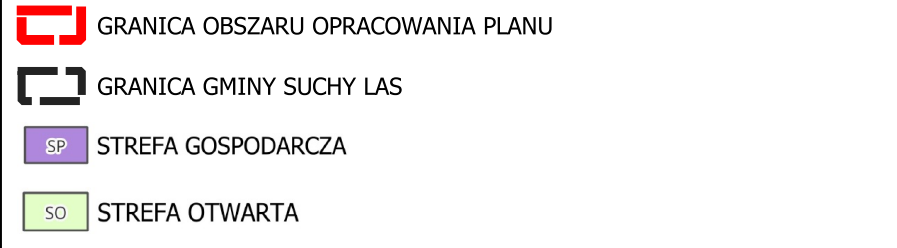


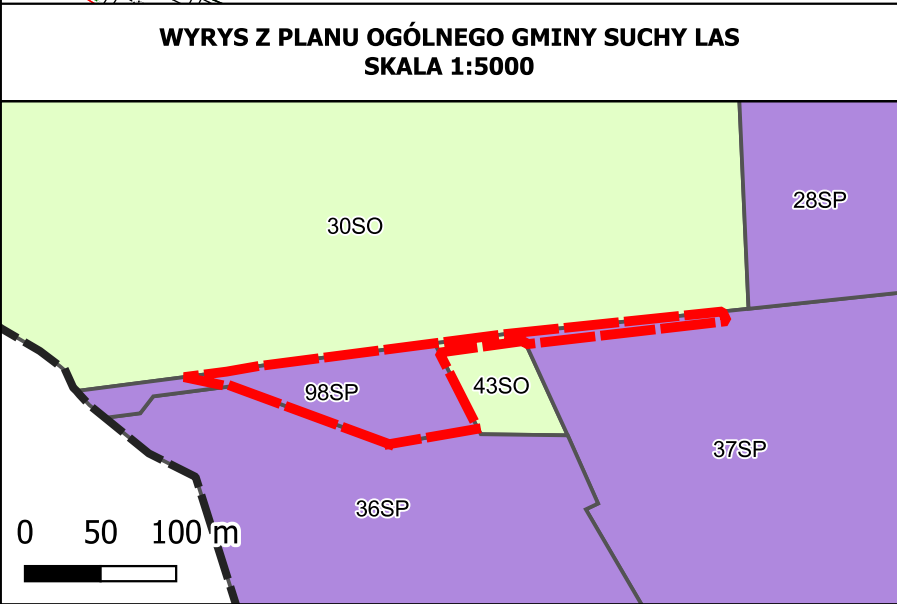

MIEJSCOWY PLAN ZAGOSPODAROWANIA PRZESTRZENNEGO ZŁOTKOWO ZACHÓD - TEREN AKTYWIZACJI GOSPODARCZEJ - CZĘŚĆ II

Załącznik nr 1
do uchwały nr ...
Rady Gminy Suchy Las
z dnia
Dz. Urz. Woj. Wielk.

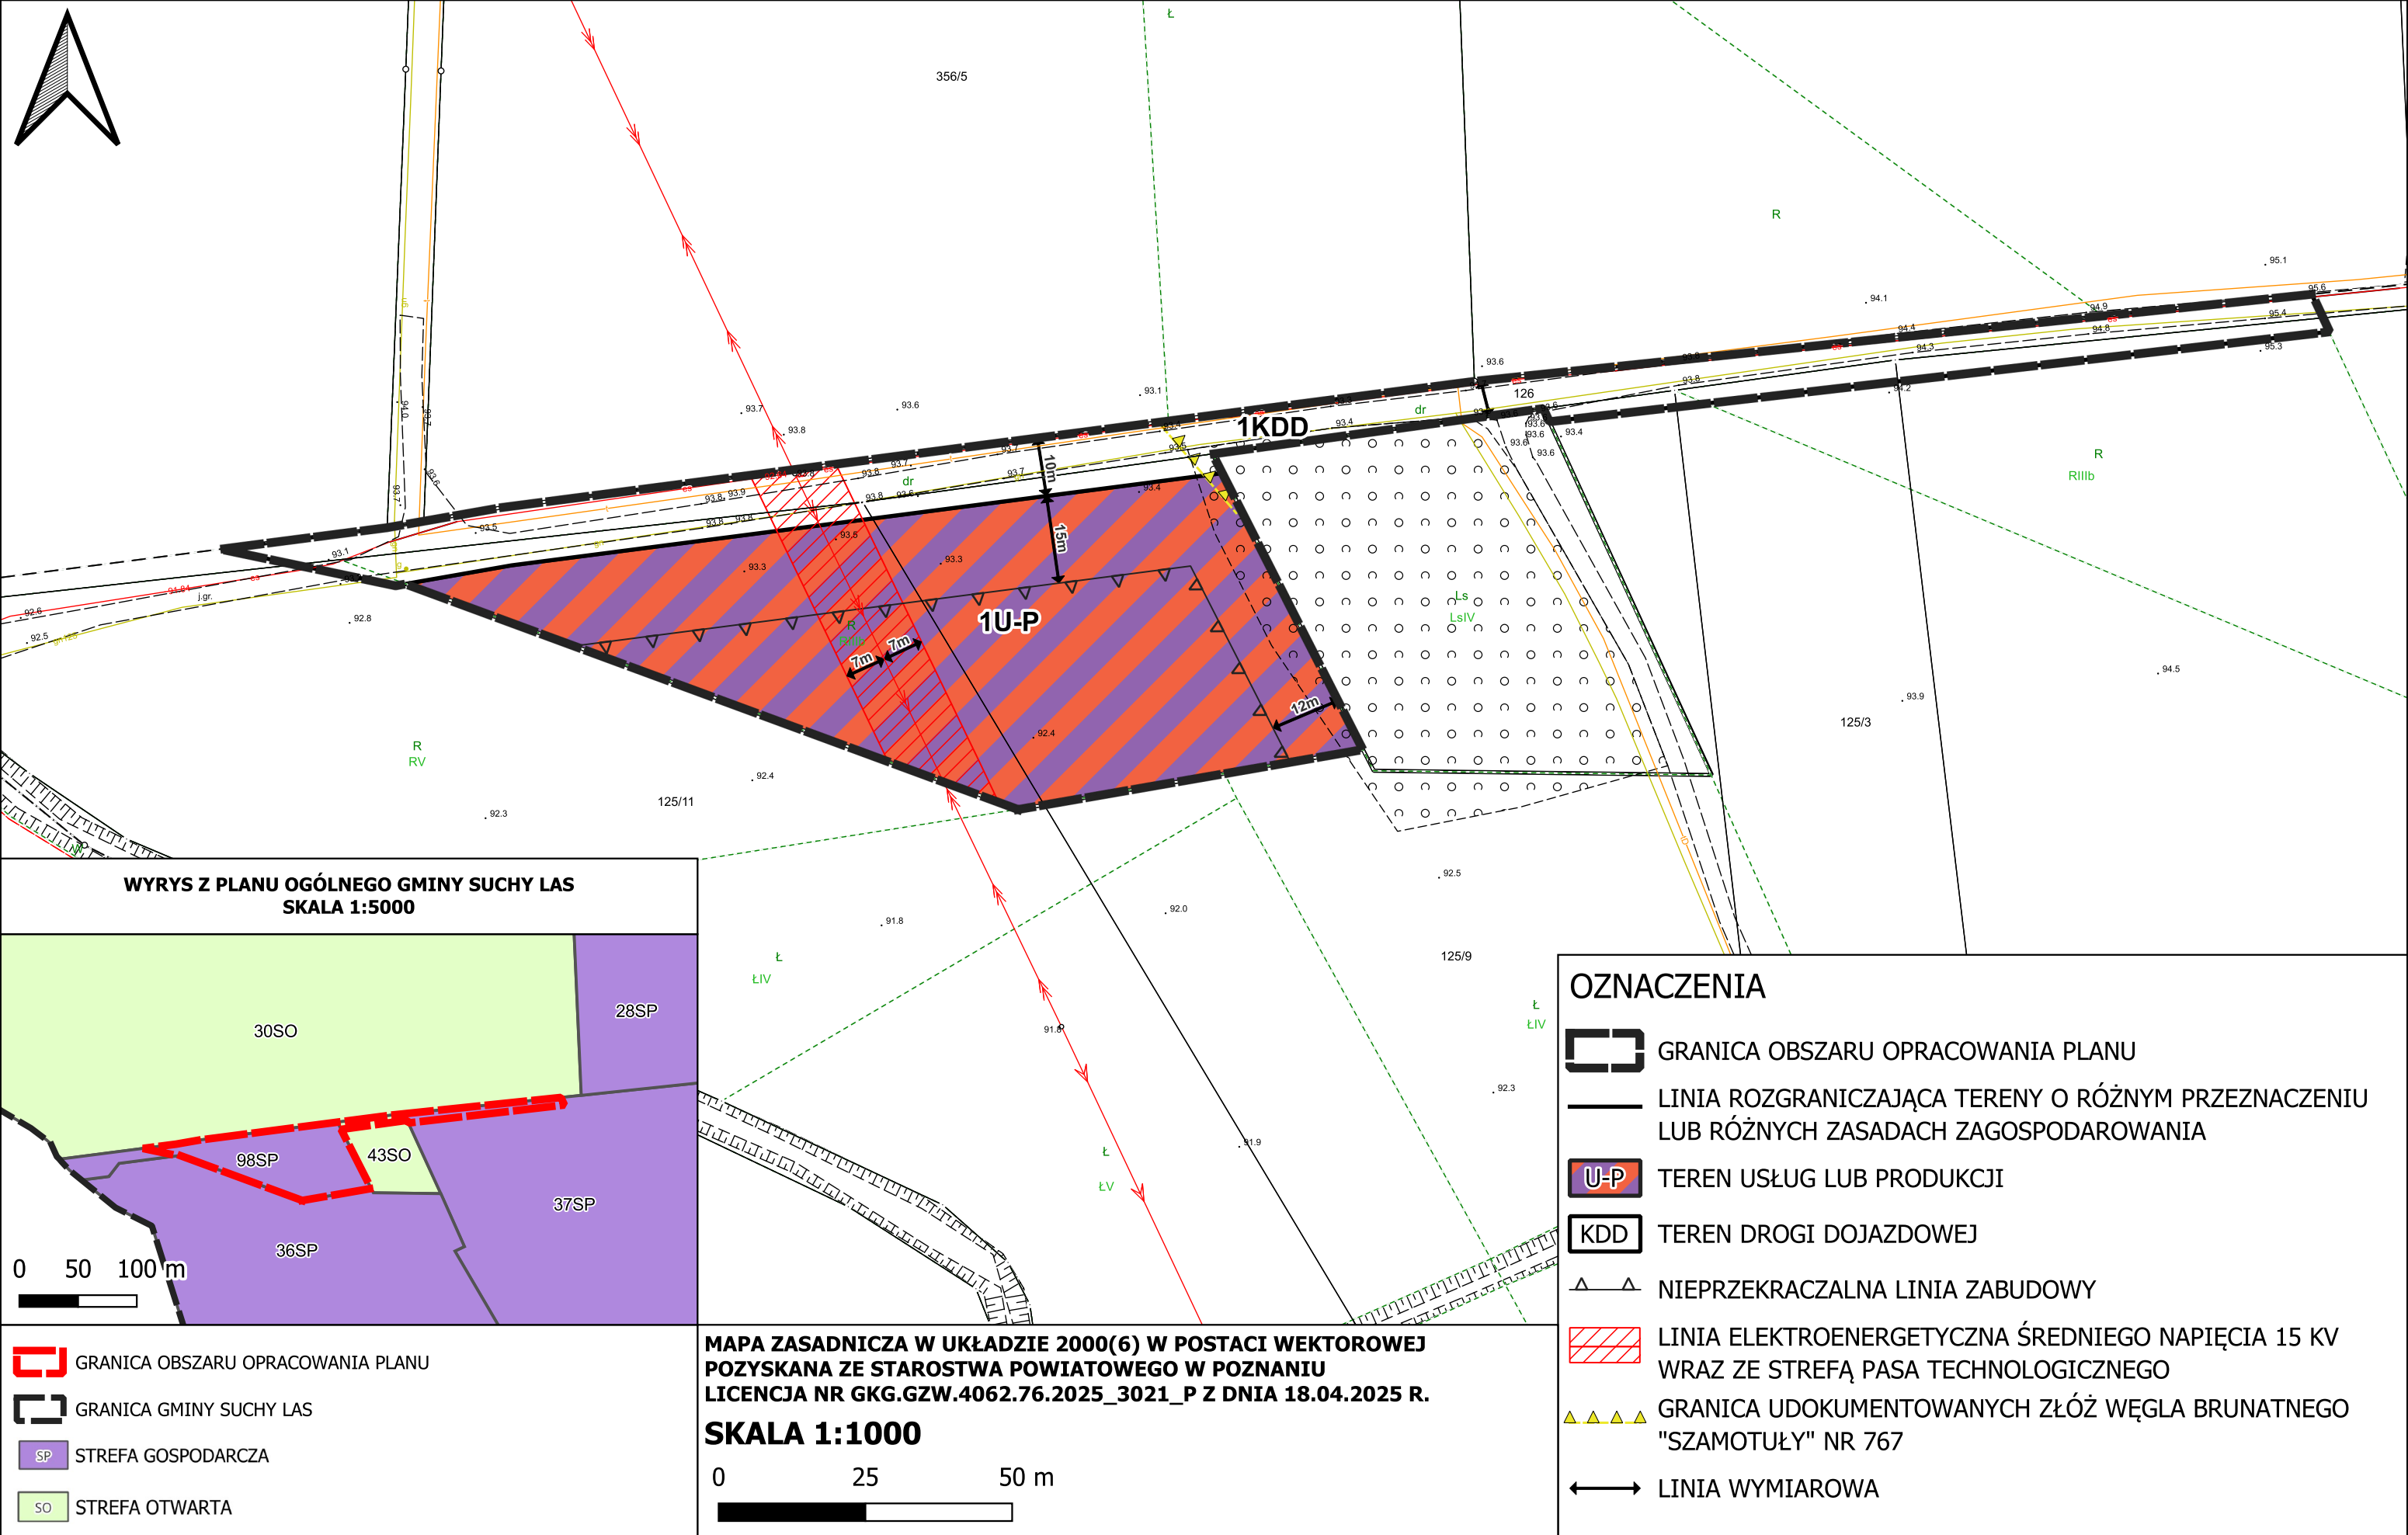

OZNACZENIA

- GRANICA OBSZARU OPRACOWANIA PLANU
- GRANICA GMINY SUCHY LAS
- STREFA GOSPODARCZA
- STREFA OTWARTA
- LINIA ROZGRANICZAJĄCA TERENY O RÓŻNYM PRZEZNACZENIU LUB RÓŻNYCH ZASADACH ZAGOSPODAROWANIA
- TEREN USŁUG LUB PRODUKCJI
- TEREN DROGI DOJAZDOWEJ
- NIEPRZEKRACZALNA LINIA ZABUDOWY
- LINIA ELEKTROENERGETYCZNA ŚREDNIEGO NAPIĘCIA 15 KV WRAZ ZE STREFĄ PASA TECHNOLOGICZNEGO
- GRANICA UDOKUMENTOWANYCH ZŁÓŻ WĘGLA BRUNATNEGO "SZAMOTUŁY" NR 767
- LINIA WYMIAROWA