
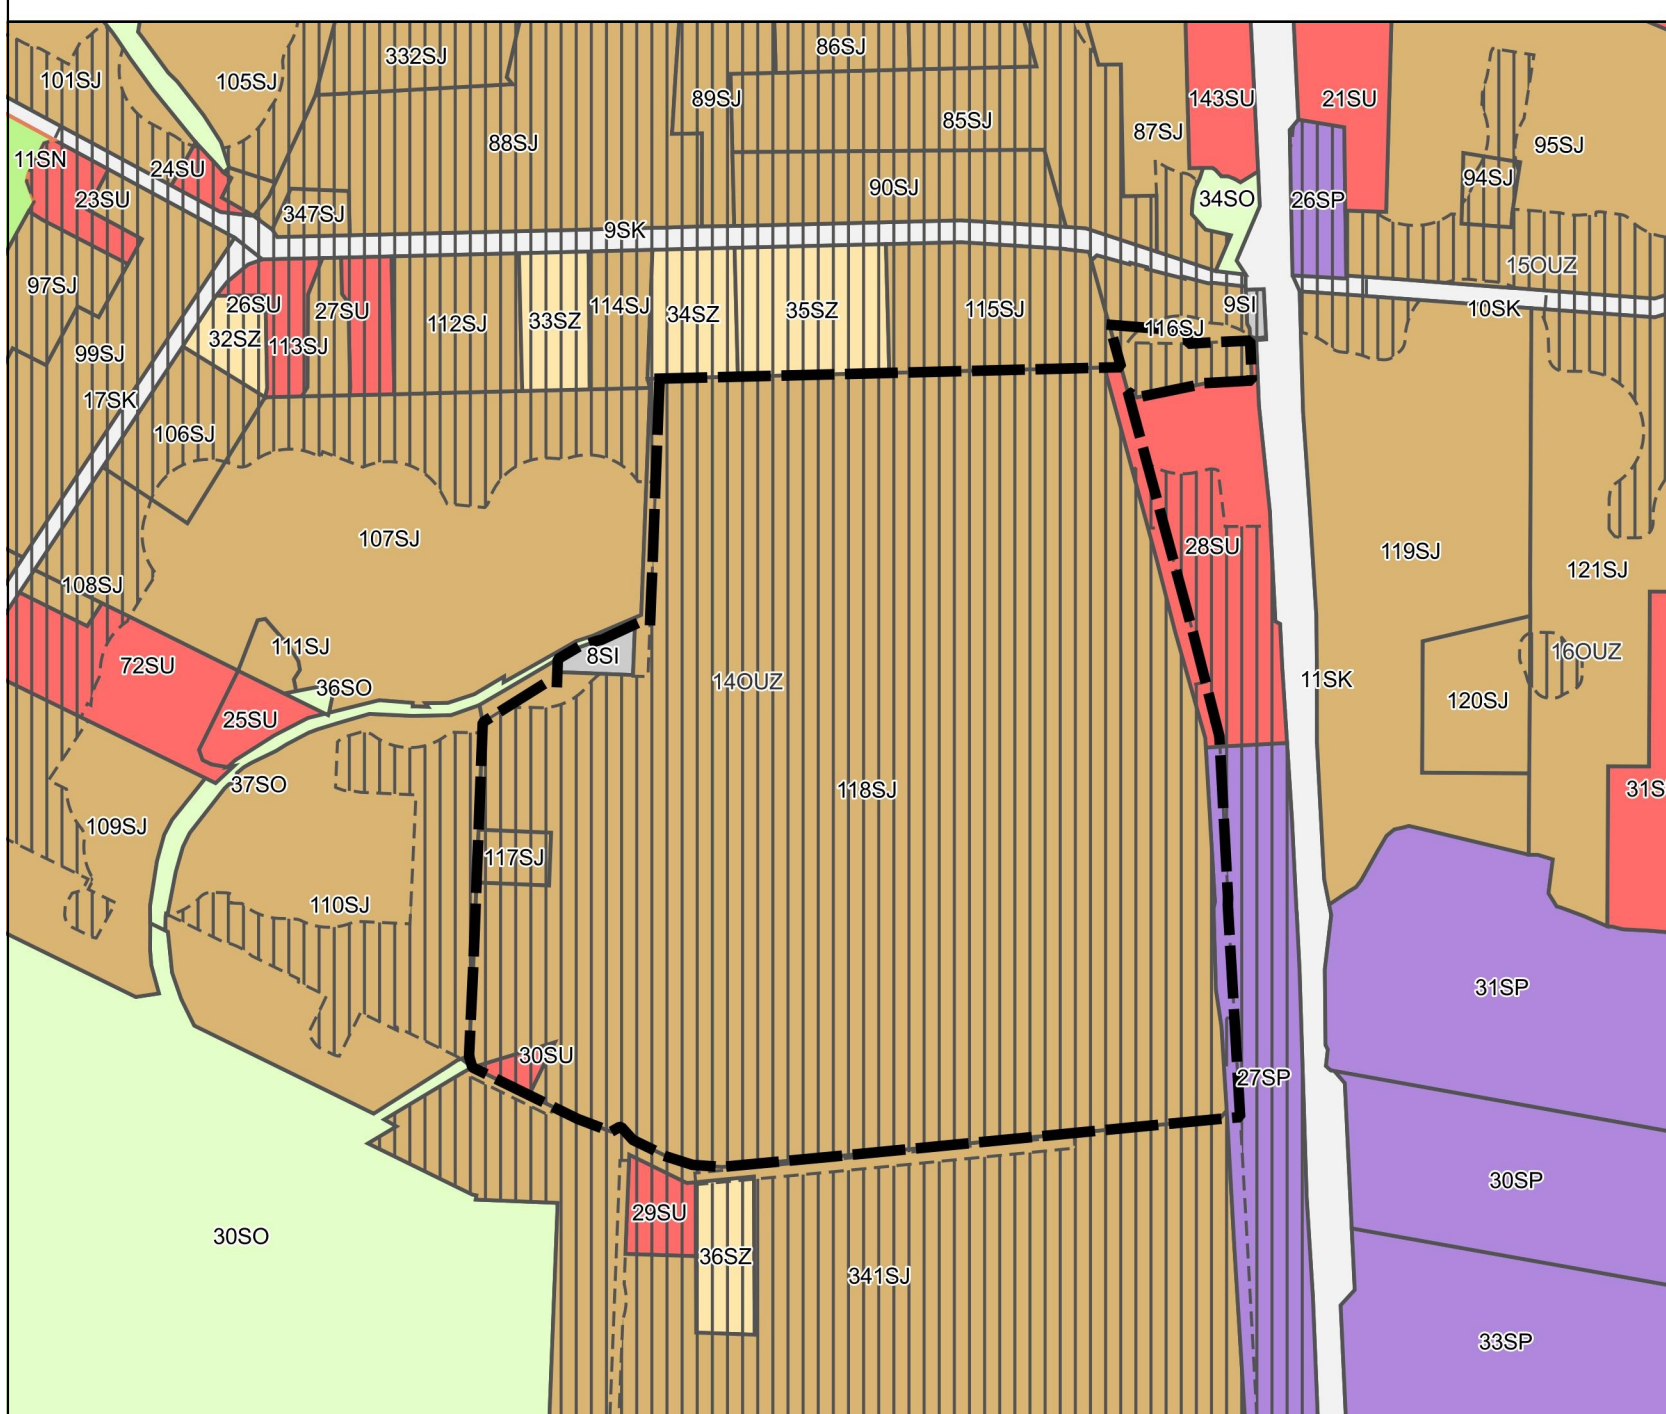
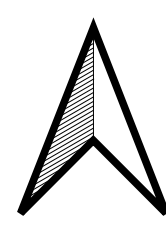


MIEJSCOWY PLAN ZAGOSPODAROWANIA PRZESTRZENNEGO GOŁĘCZEWO - REJON ULIC BOCZNEJ I KWIATOWEJ

WYRYS Z PLANU OGÓLNEGO GMINY SUCHY LAS

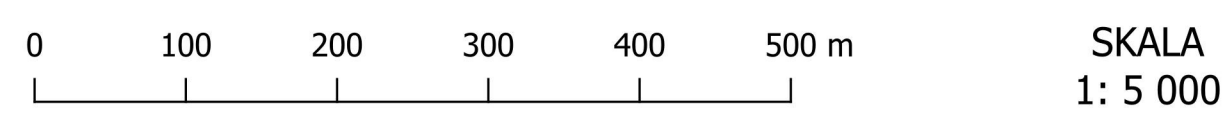

 GRANICA OBSZARU OBJĘTEGO MIEJSCOWYM PLANEM ZAGOSPODAROWANIA PRZESTRZENNEGO

OBSZAR UZUPEŁNIENIA ZABUDOWY

STREFA WIELOFUNKCYJNA Z ZABUDOWĄ MIESZKANIOWĄ JEDNORODZINNĄ

 STREFA WIELOFUNKCYJNA Z ZABUDOWĄ ZAGRODOWĄ


 STREFA USŁUGOWA

 STREFA GOSPODARCZA

☐ STREFA INFRASTRUKTURALNA

STREFA OTWARTA

STREFA KOMUNIKACYJNA

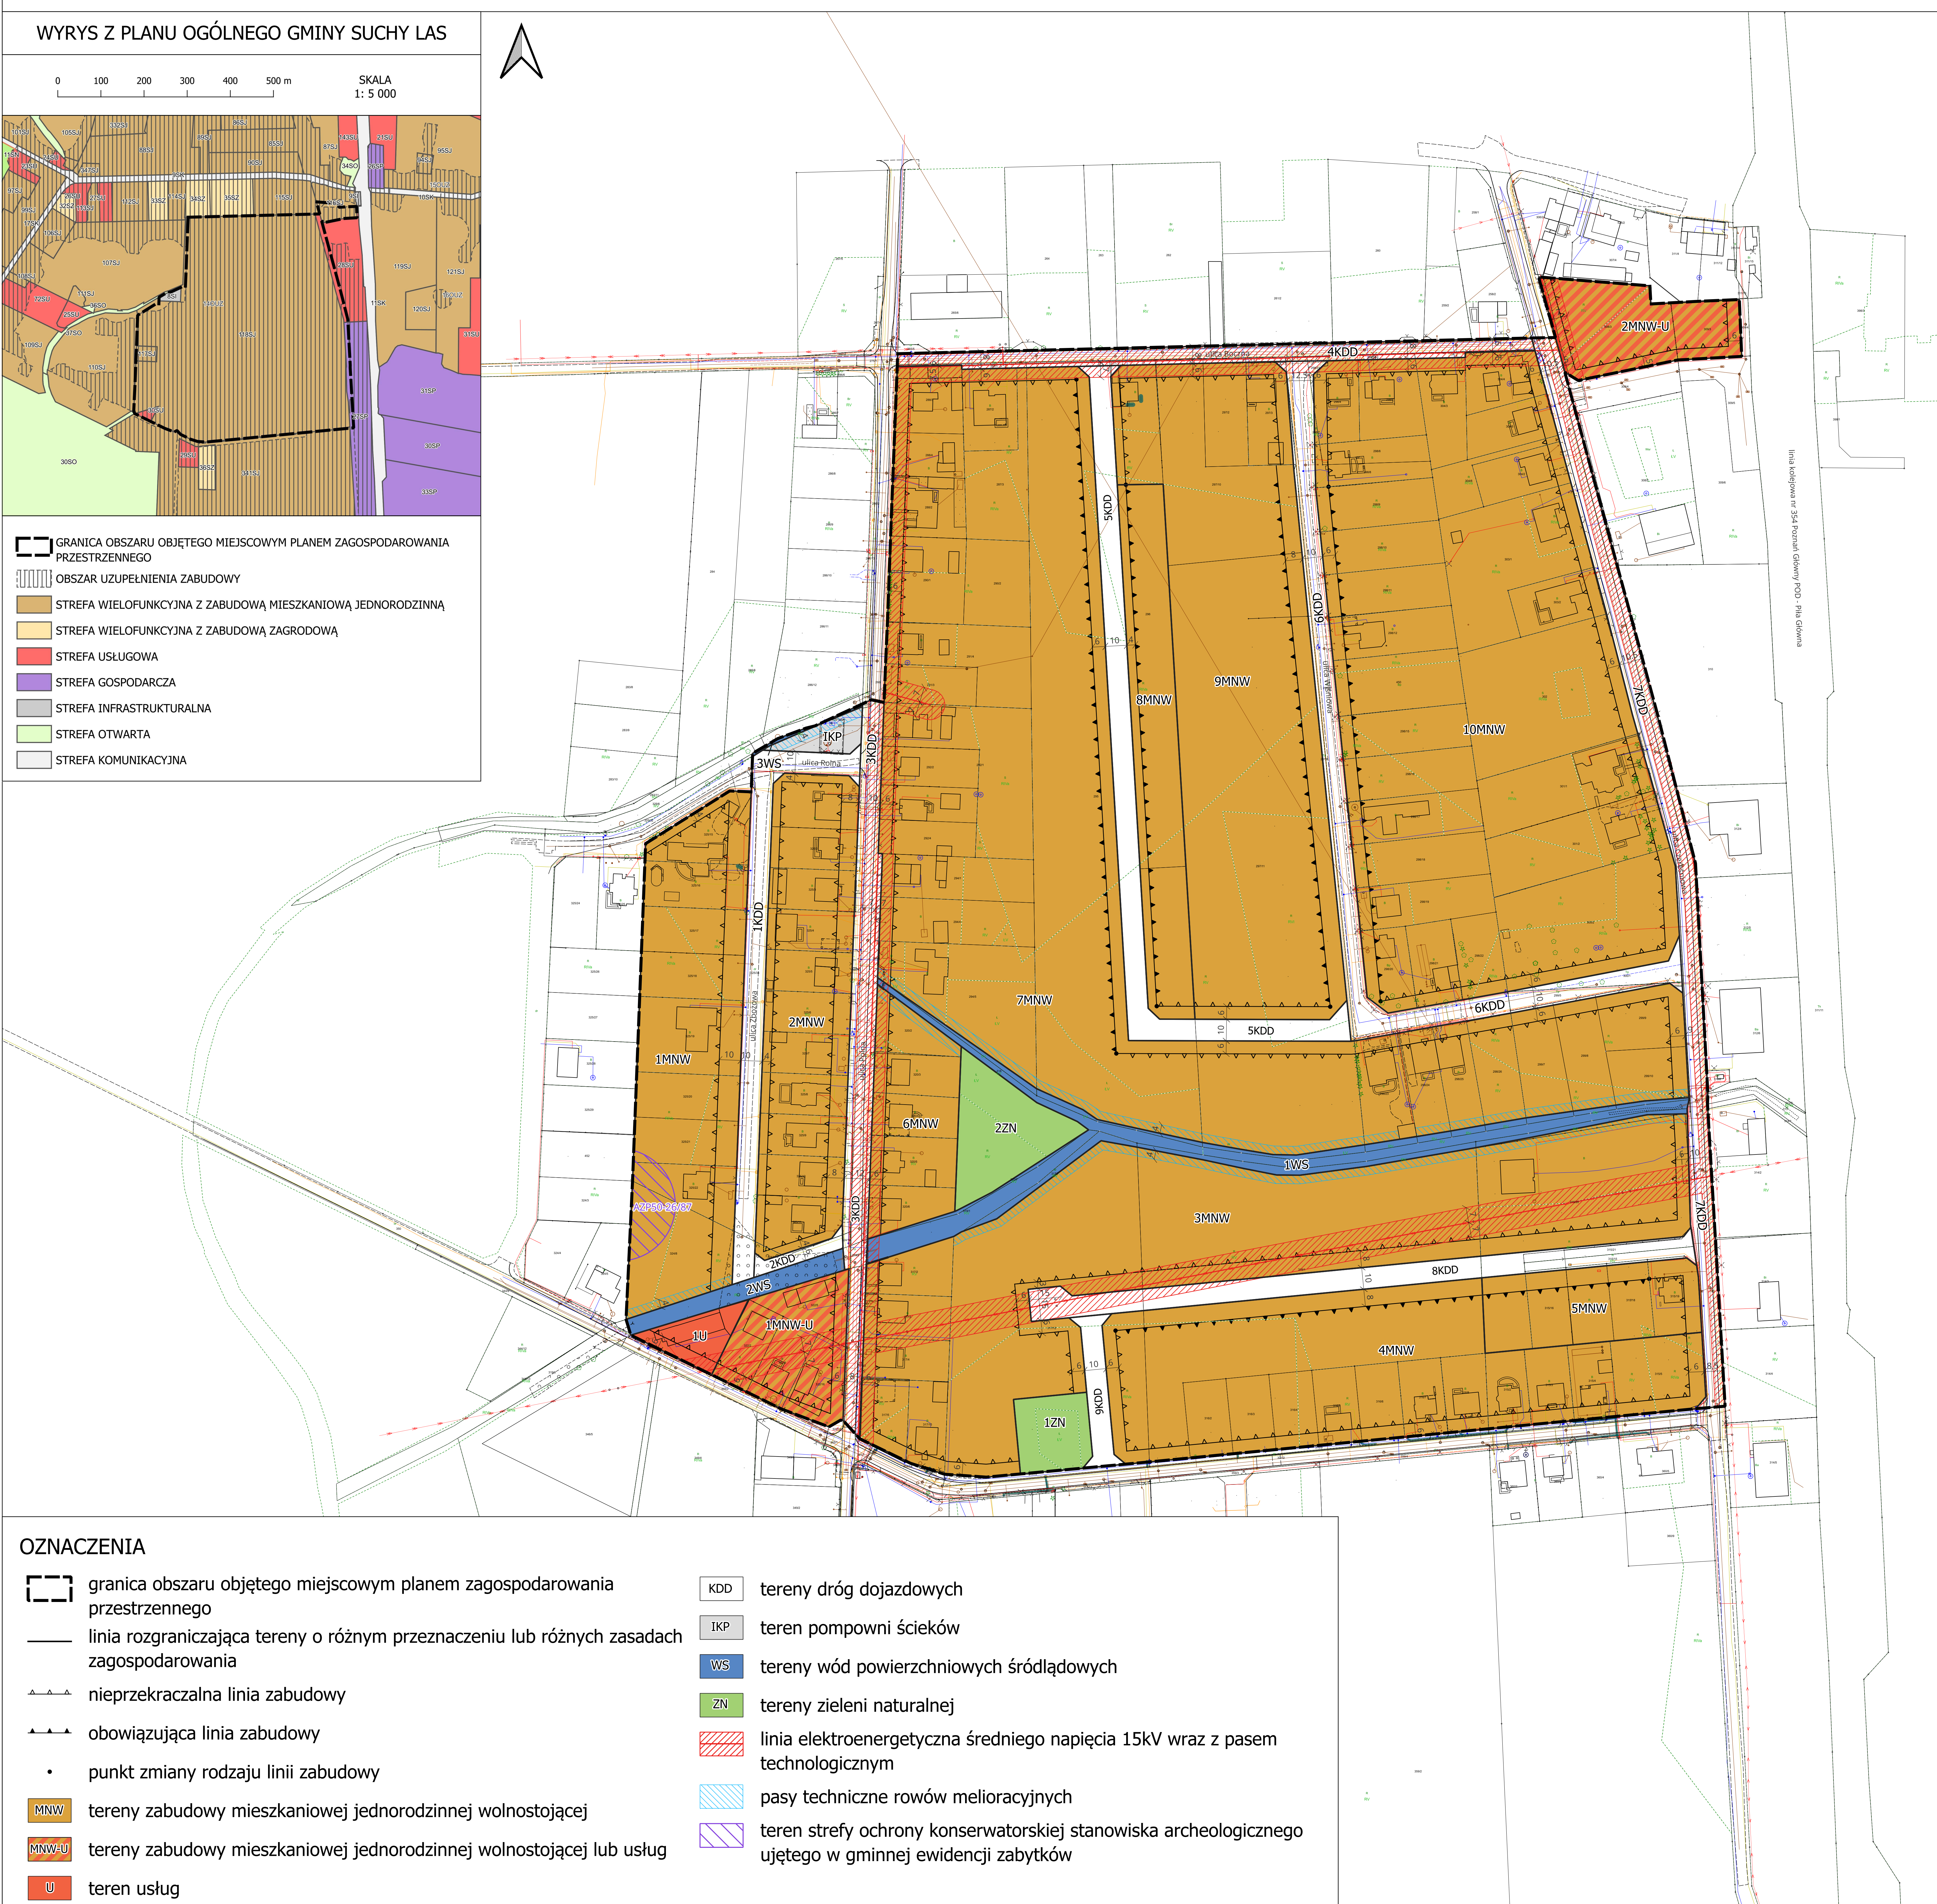

OZNACZENIA

 granica obszaru objętego miejscowym planem zagospodarowania przestrzennego

— linia rozgraniczająca tereny o różnym przeznaczeniu lub różnych zasadach zagospodarowania

 nieprzekraczalna linia zabudowy

 obowiązująca linia zabudowy

- punkt zmiany rodzaju linii zabudowy

MNW tereny zabudowy mieszkaniowej jednorodzinnej wolnostojącej

 tereny zabudowy mieszkaniowej jednorodzinnej wolnostojącej lub usług

U teren usług

KDD tereny dróg dojazdowych

IKP teren pompowni ścieków

WS tereny wód powierzchniowych śródlądowych

ZN tereny zieleni naturalnej


 linia elektroenergetyczna średniego napięcia 15kV wraz z pasem technologicznym

 pasy techniczne rowów melioracyjnych

 teren strefy ochrony konserwatorskiej stanowiska archeologicznego
ujętego w gminnej ewidencji zabytków

Układ współrzędnych PL 2000(6)
Mapa zasadnicza została wydana na podstawie licencji nr
GKG.GZW.4062.3.2026_3021_P z dnia 14.01.2026 przez Starostę Poznańskiego

SKALA 1:1000

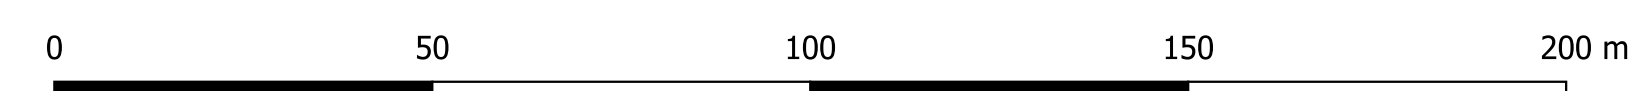

AP

Cały obszar objęty planem znajduje się:

- w granicach krajobrazu priorytetowego "Gołęczewo" 30-315.51-074 w strefie funkcjonalno-przestrzennej B,
- złoża węgla brunatnego WB 767 "Szamotuły",
- w strefach ochronnych dla:
 - urzędnia radionawigacyjnego zlokalizowanego poza obszarem planu miejscowego w miejscowości Poznań, na obszarze lotniska Poznań – Ławica,
 - urzędnia radiolokacyjnego zlokalizowanego poza obszarem planu miejscowego w miejscowości Wysogotowo,
 - radaru meteorologicznego Poznań – Wysogotowo zlokalizowanego poza obszarem planu w miejscowości Wysogotowo.