
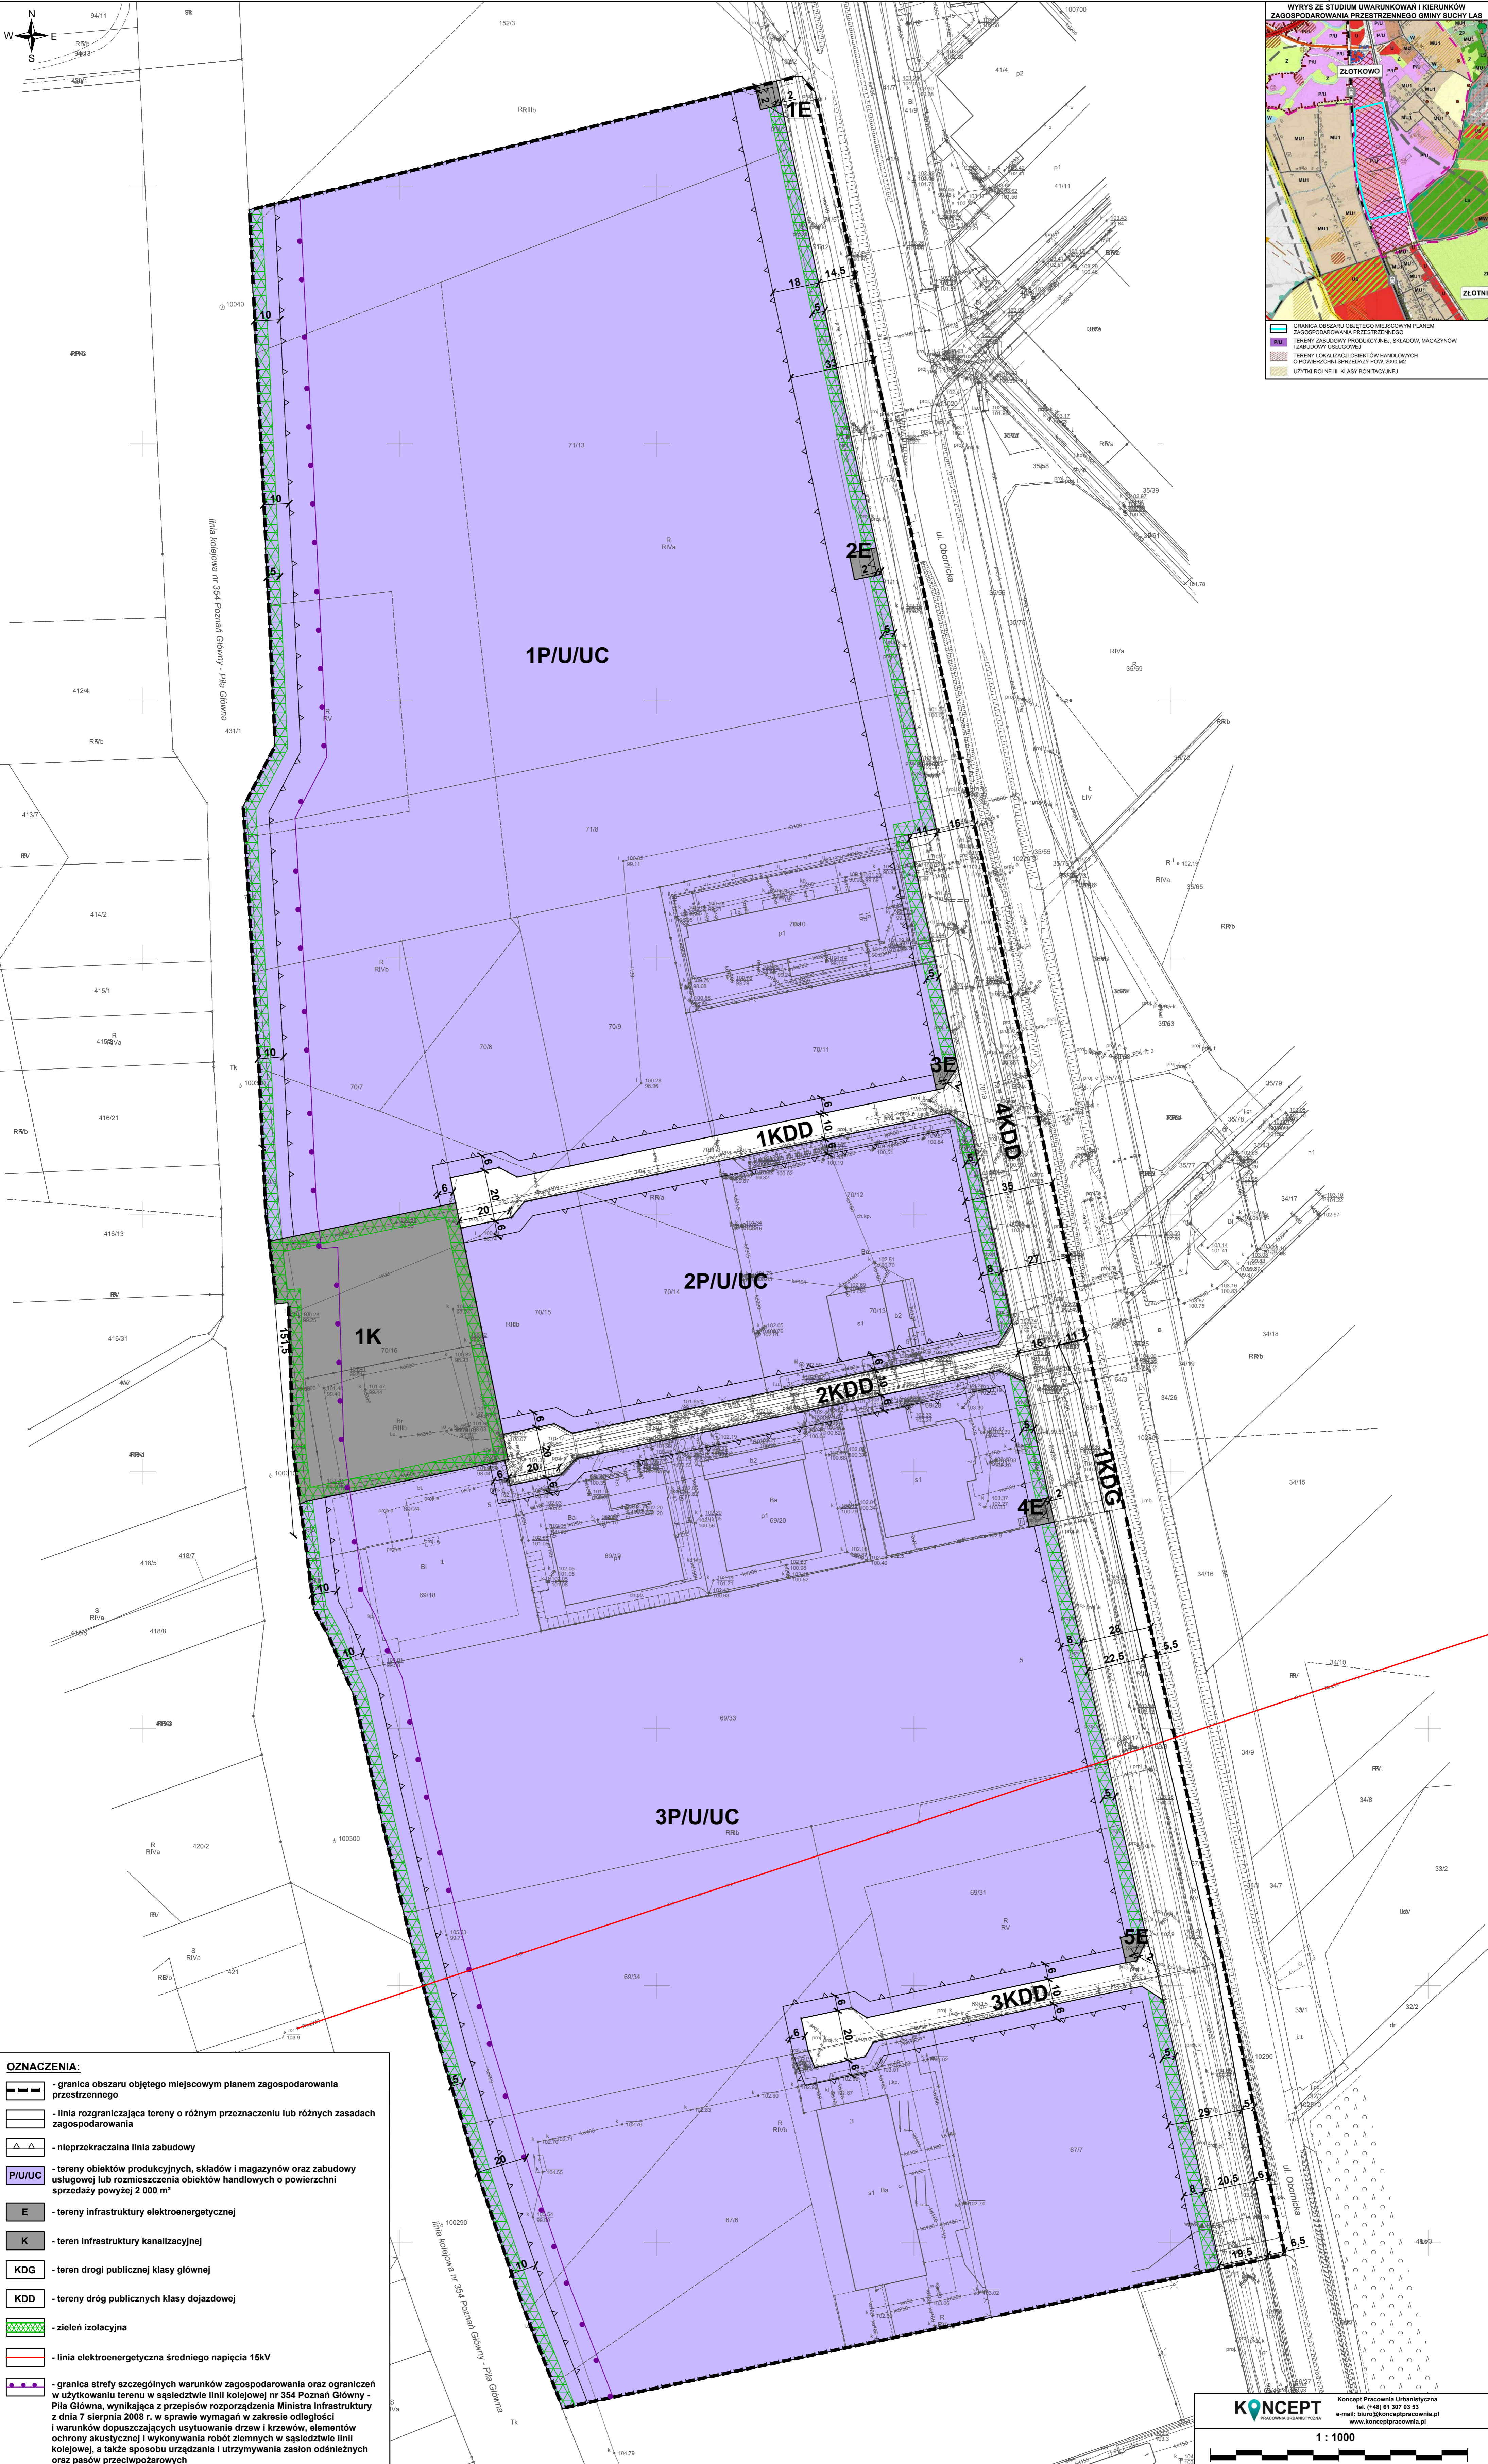


MIEJSCOWY PLAN ZAGOSPODAROWANIA PRZESTRZENNEGO ZŁOTKOWO - POŁUDNIE

ZALĄCZNIK NR 1
DO UCHWAŁY NR
RADY GMINY SUCHY LAS
Z DNIA
R.

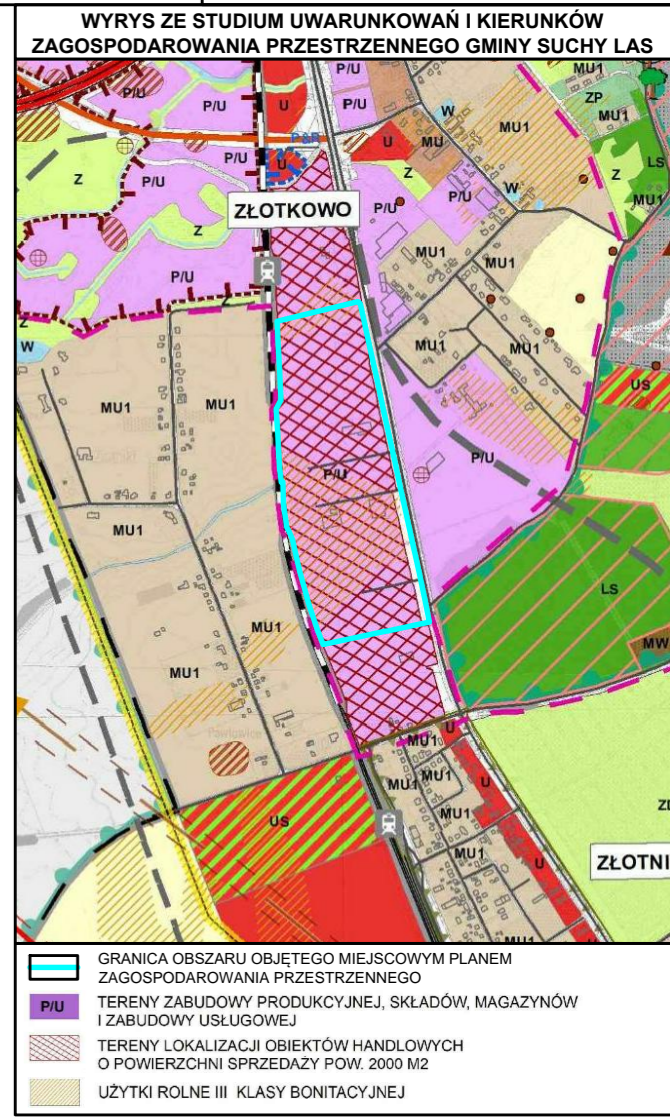

- OZNACZENIA:**
- granica obszaru objętego miejscowym planem zagospodarowania przestrzennego
 - linia rozgraniczająca tereny o różnym przeznaczeniu lub różnych zasadach zagospodarowania
 - nieprzekraczalna linia zabudowy
 - tereny obiektów produkcyjnych, składów i magazynów oraz zabudowy usługowej lub rozmieszczenia obiektów handlowych o powierzchni sprzedaży powyżej 2 000 m²
 - tereny infrastruktury elektroenergetycznej
 - teren infrastruktury kanalizacyjnej
 - teren drogi publicznej klasy głównej
 - tereny dróg publicznych klasy dojazdowej
 - zieleni izolacyjna
 - linia elektroenergetyczna średniego napięcia 15kV
 - granica strefy szczególnych warunków zagospodarowania oraz ograniczeń w użytkowaniu terenu w sąsiedztwie linii kolejowej nr 354 Poznań Główny - Piła Główna, wynikająca z przepisów rozporządzenia Ministra Infrastruktury z dnia 7 sierpnia 2008 r. w sprawie wymagań w zakresie odległości i warunków dopuszczających usytuowanie drzew i krzewów, elementów ochrony akustycznej i wykonywania robót ziemnych w sąsiedztwie linii kolejowej, a także sposobu urządzania i utrzymywania zasłon oddzielnych oraz pasów przeciwpożarowych