


KERG: 804-192/2013
 Województwo: wielkopolskie
 Powiat: poznański
 Gmina: Suchy Las
 Miejscowość: Suchy Las
 Jednostka: 302115_2_Suchy Lasel
 Obręb: Nr 0004, Suchy Las
 Arkusz: 18/19
 Sekcja: NZW1-85.3.85.2.85.4

REPRODUKCYJA WZBRONIONA
USŁUGI GEOZYJNE
 mgr inż. Marcin Chmielowski
 62-064 Piewiśka, ul. Gronowaldzka 618
 62-064 Piewiśka, ul. Gronowaldzka 618
 62-064 Piewiśka, ul. Gronowaldzka 618
 62-064 Piewiśka, ul. Gronowaldzka 618



STAROSTA POZNAŃSKI
 Powiatowy Ośrodek Dokumentacji
 Geodezyjnej i Kartograficznej w Poznaniu
 W obszarze oznaczonym linią
 dokonano aktualizacji treści mapy zasadniczej
 Dokumenty z pomiaru uzależnionego zgodnie
 od zakonu powiatowego w dniu
 11 października 2015 r. zgodnie z art. 104-112/2013.
 Niniejsza mapa może służyć do celów projektowych
 Projektowane obiekty budowlane wymagają
 pozwoleń na budowę zgodnie z przepisami
 inwentaryzacji powykonawczej zgodnie z art. 104-112/2013
 Inwentaryzacja powykonawcza jest obowiązkowa
 i powinna być zgłoszona do inwentaryzacji
 lub o których bieżącej informacji w
 formularzu

Ks. wiec: **nie badano**
 Układ współrzędnych: Jokally Miasta Poznania
 Układ wysokości: Amsterdam
 Stan aktualny na dzień: 15.08.2015.

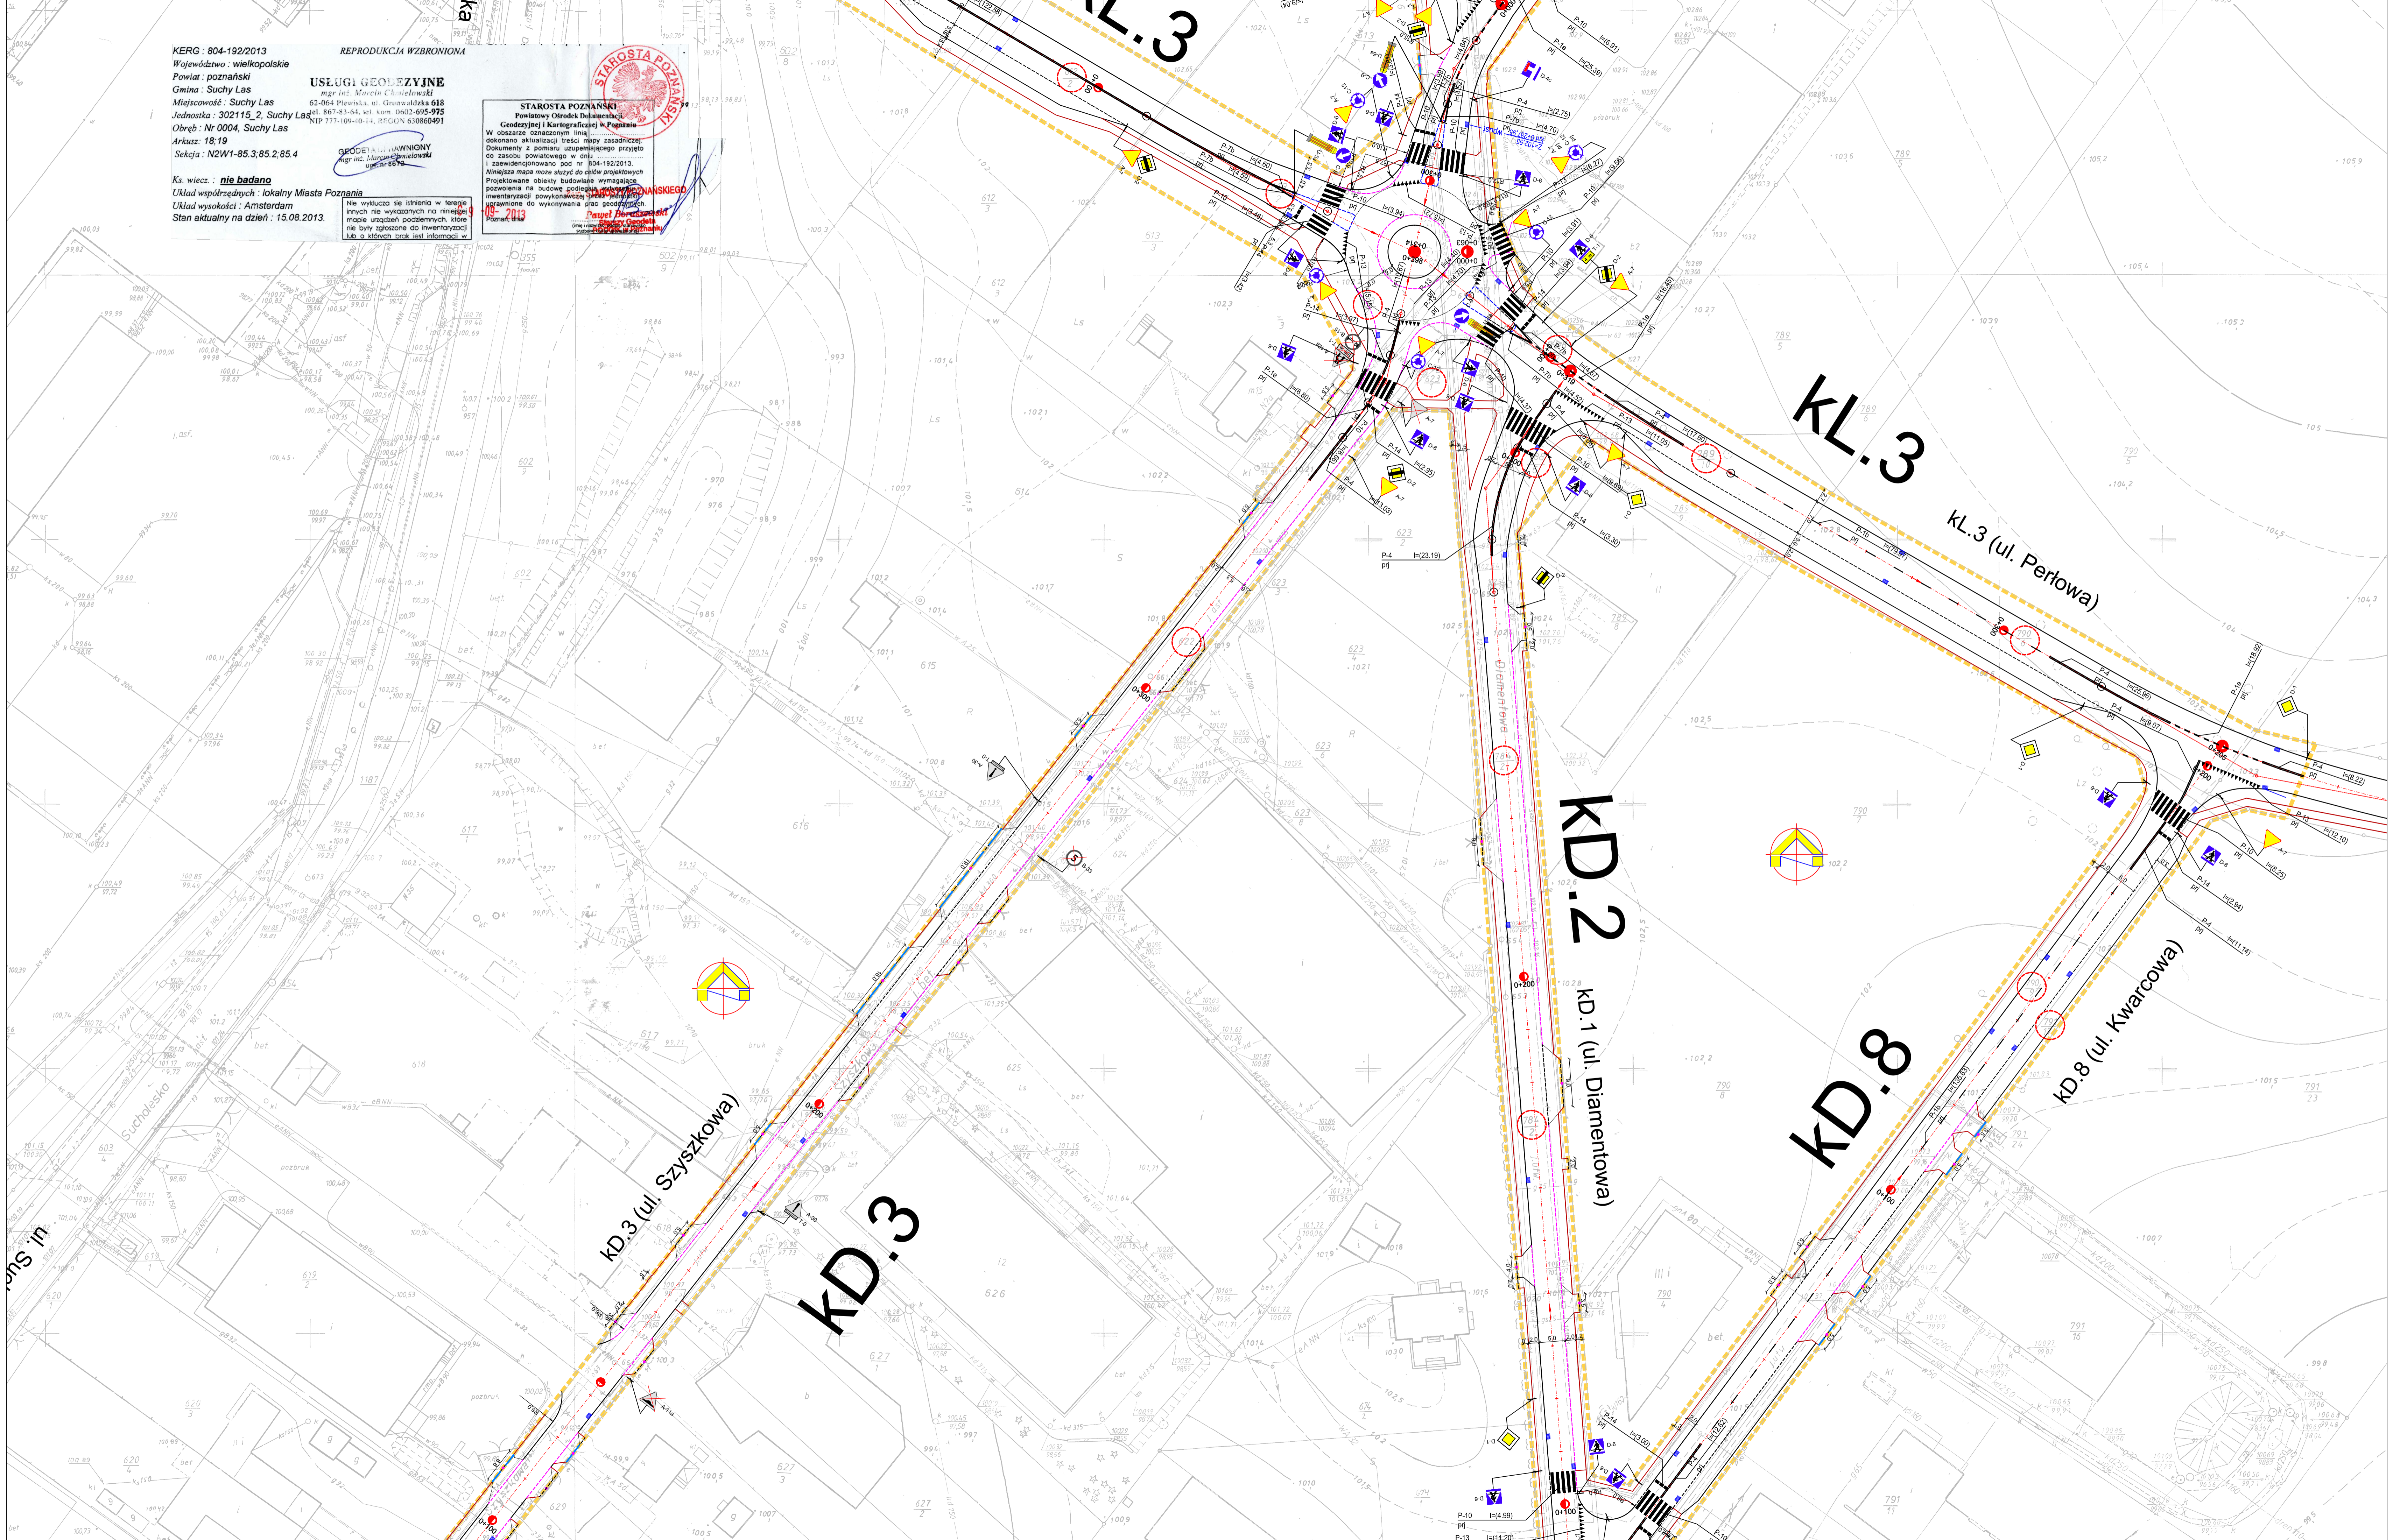

LEGENDA

	Projektowana osi drogi		Istniejące oznakowanie pionowe do pozostawienia
	Proj. krawężnik uliczny 15x30		Istniejące oznakowanie pionowe do pozostawienia
	Proj. krawężnik drogowy 15x25 wtopiony		Istniejące oznakowanie pionowe do likwidacji
	Proj. krawężnik drogowy 15x22 najazdowy		Istniejące oznakowanie pionowe do pozostawienia
	Proj. krawężnik wyspowy 30x25		Istniejące oznakowanie pionowe do likwidacji
	Proj. obrzeże chodnikowe 8x30		Istniejące oznakowanie poziome do pozostawienia
	Proj. bariera energetyczna SP05 NZW3B		Istniejące oznakowanie poziome do likwidacji
	Proj. balustrada U11a		Projektowane oznakowanie pionowe
	Projektowany wpuść deszczowy		Projektowane oznakowanie poziome
	Proj. kanalizacja deszczowa zgodnie z odrębnym opracowaniem		
	Proj. odwodnienia liniowe zgodnie z odrębnym opracowaniem		
	Dziki inwestycji		
	Granica inwestycji		

PROSYSTEM
 Biuro Projektów i Rozbudzaj Inwestycji

Investor / Inwestor:

Gmina Suchy Las
 62-002 Suchy Las, ul. Szkołna 13

Blach / Branda: **DROGOWA** / **DOCELOWA ORGANIZACJA RUCHU**

Investment / Inwestycja / Nazwa inwestycji / Adres: **Budowa dróg wraz z kanalizacją sanitarną i budowa lokalnego systemu kanałów deszczowych w rejonie ulicy Diamentowej w Suchym Lesie**

Temat: **Budowa dróg wraz z kanalizacją sanitarną i budowa lokalnego systemu kanałów deszczowych w rejonie ulicy Diamentowej w Suchym Lesie ETAP I**

Design: Projektant	mgr inż. Rafał Kupś	konstrukcyjno-inżynierska	
Assistent designer: Opracował	inż. Paweł Jankowski	Upr. Nr: BP-N-834238/79	
Assistent designer: Opracował	inż. Marcin Żok		
Verification: Sprawdził	mgr inż. Jacek Tomaszewski	konstrukcyjno-inżynierska	
Director: Dyrektor	mgr inż. Julian Kaluba	Upr. Nr: 13187/Pw	

Drawing content: **PLAN SYTUACYJNY**

Project number / Numer projektu	Date / Data	Scale / Skala	Number sheets / Numer arkuszy
02/2014	06.2015	1:500	2.3

Version / Wersja: **A***

Attention! All rights reserved. / Wszelkie prawa zastrzeżone. / Powielanie lub wykorzystywanie nielegalne z przaznaczeniem i bez zgody P.P. I.R. PROSYSTEM zastrzeżone!