



LEGENDA

- Projektowana niweleta drogi
- Teren istniejący

kD.2

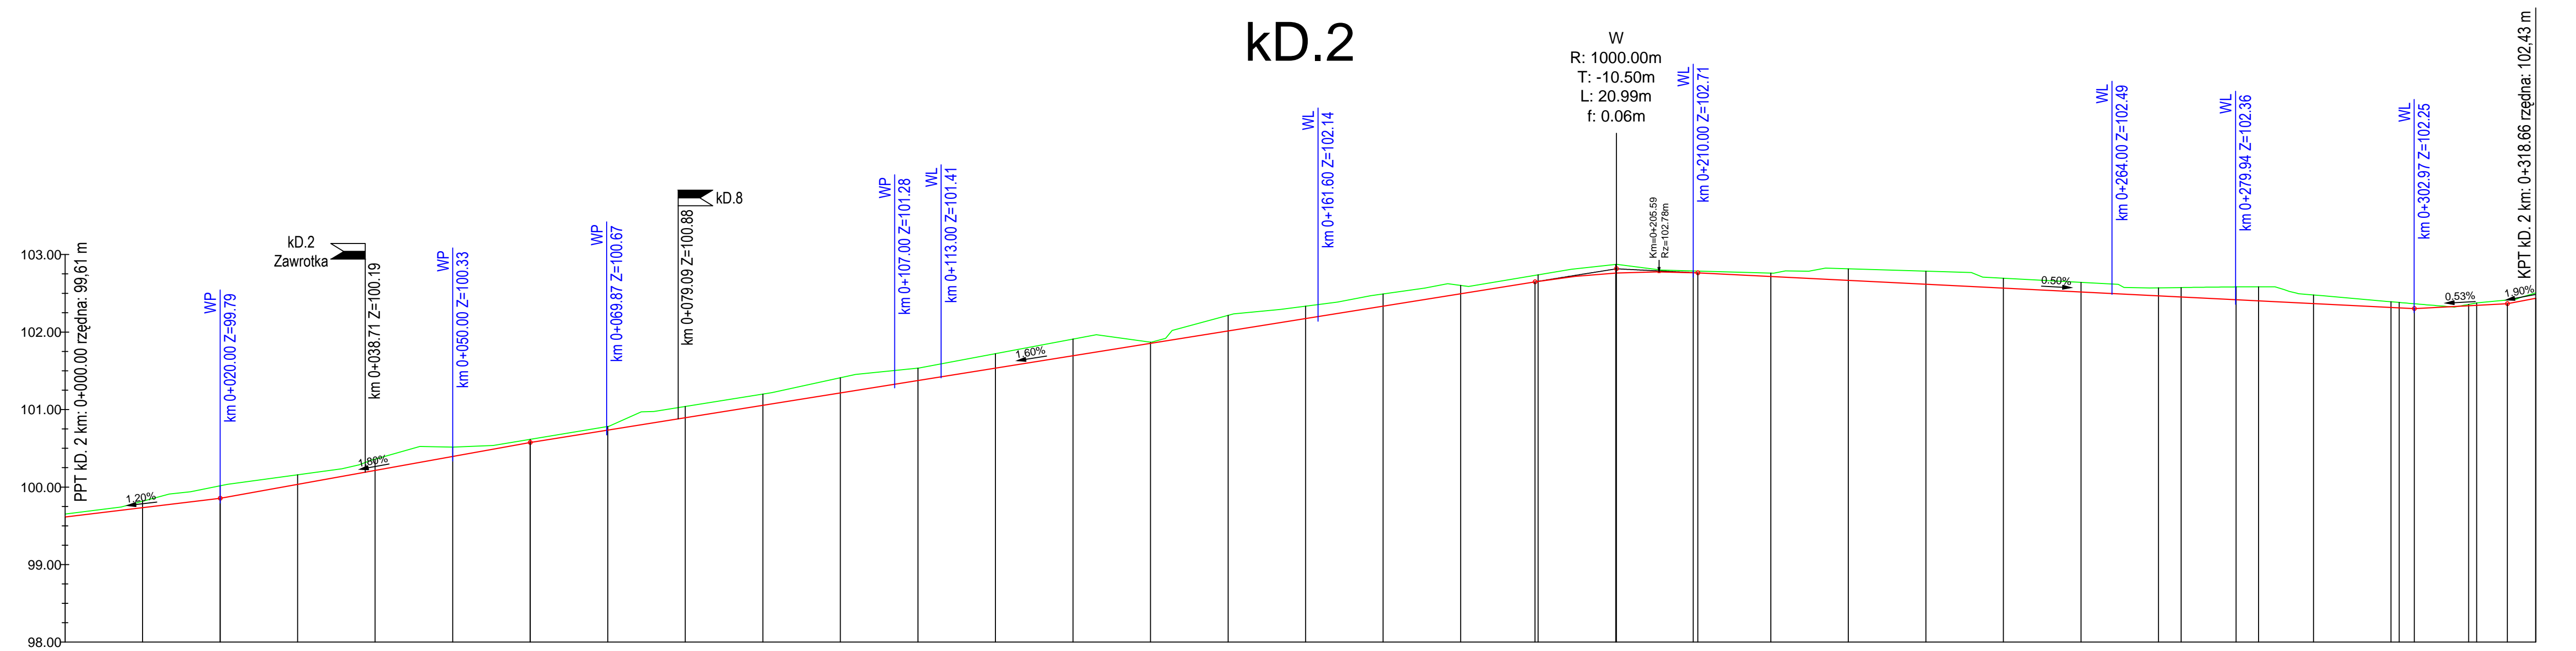

kD.2_zawrotka

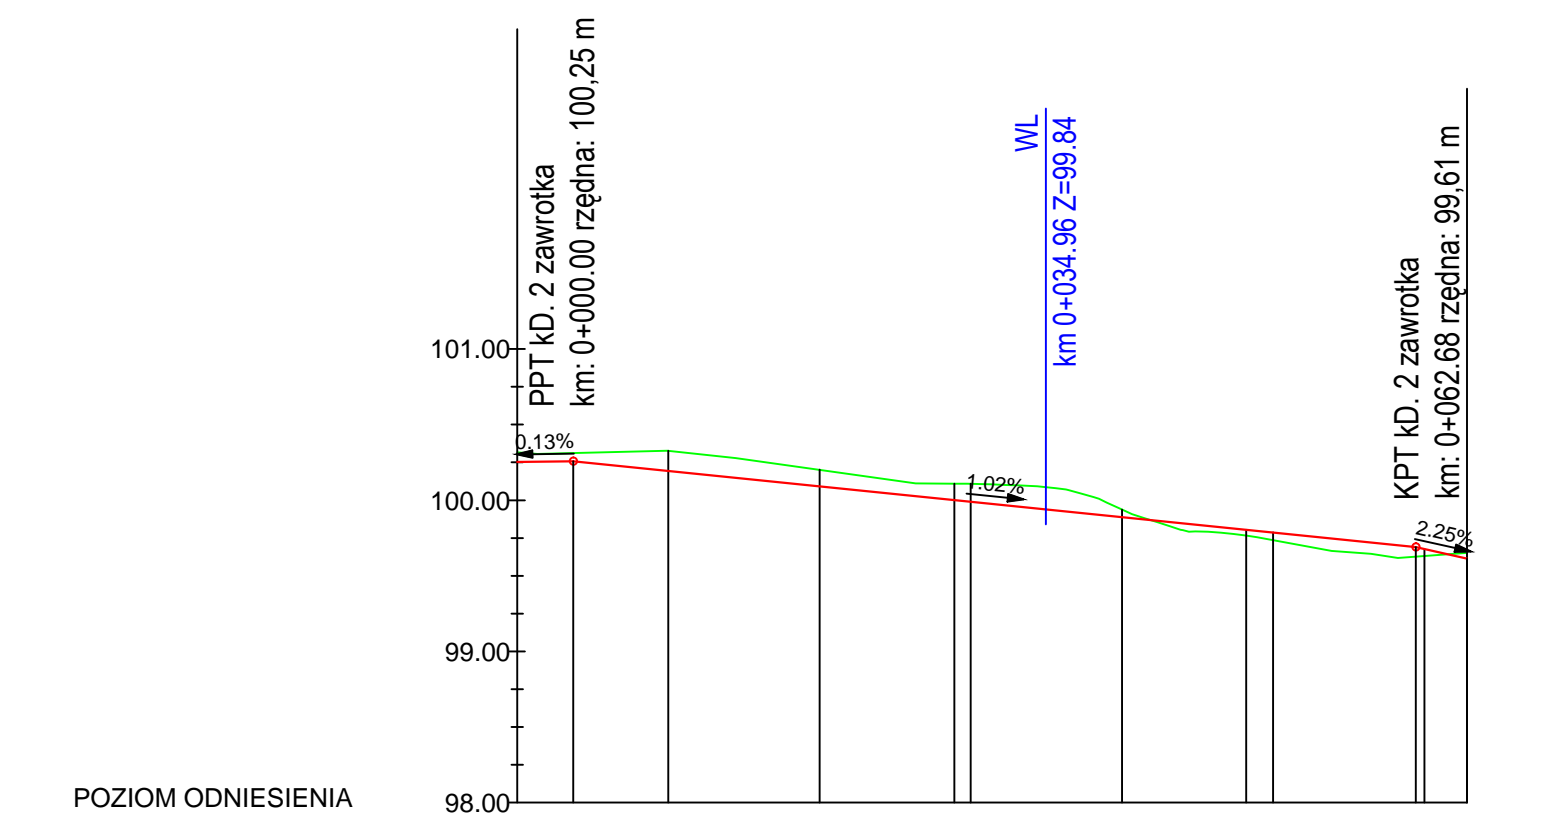


-----------------	-------	-------	-------	--------	--------	