


KER0 - 804-192/2013
 Województwo wielkopolskie
 Powiat poznański
 Gmina - Suchy Las
 Miejscowość - Suchy Las
 Jednostka: 302115_2_Suchy Las
 Obręb: Nr 0004_Suchy Las
 Arkusz: 18/19
 Sekcja: NZW1-85.3.85.2.85.4

REPRODUKUCJA WZBRONIOMA
USŁUGI GEOMEZYJNE
 mgr inż. Marek Chmielowski
 NIP 775-109-04-14, REGON 038080091

STAROSTA POZNAŃSKI

Ka. wzn.: nie badano
 Układ współrzędnych: lokalny Miasta Poznania
 Układ wysokości: Amsterdam
 Stan aktualny na dzień: 15.08.2013.


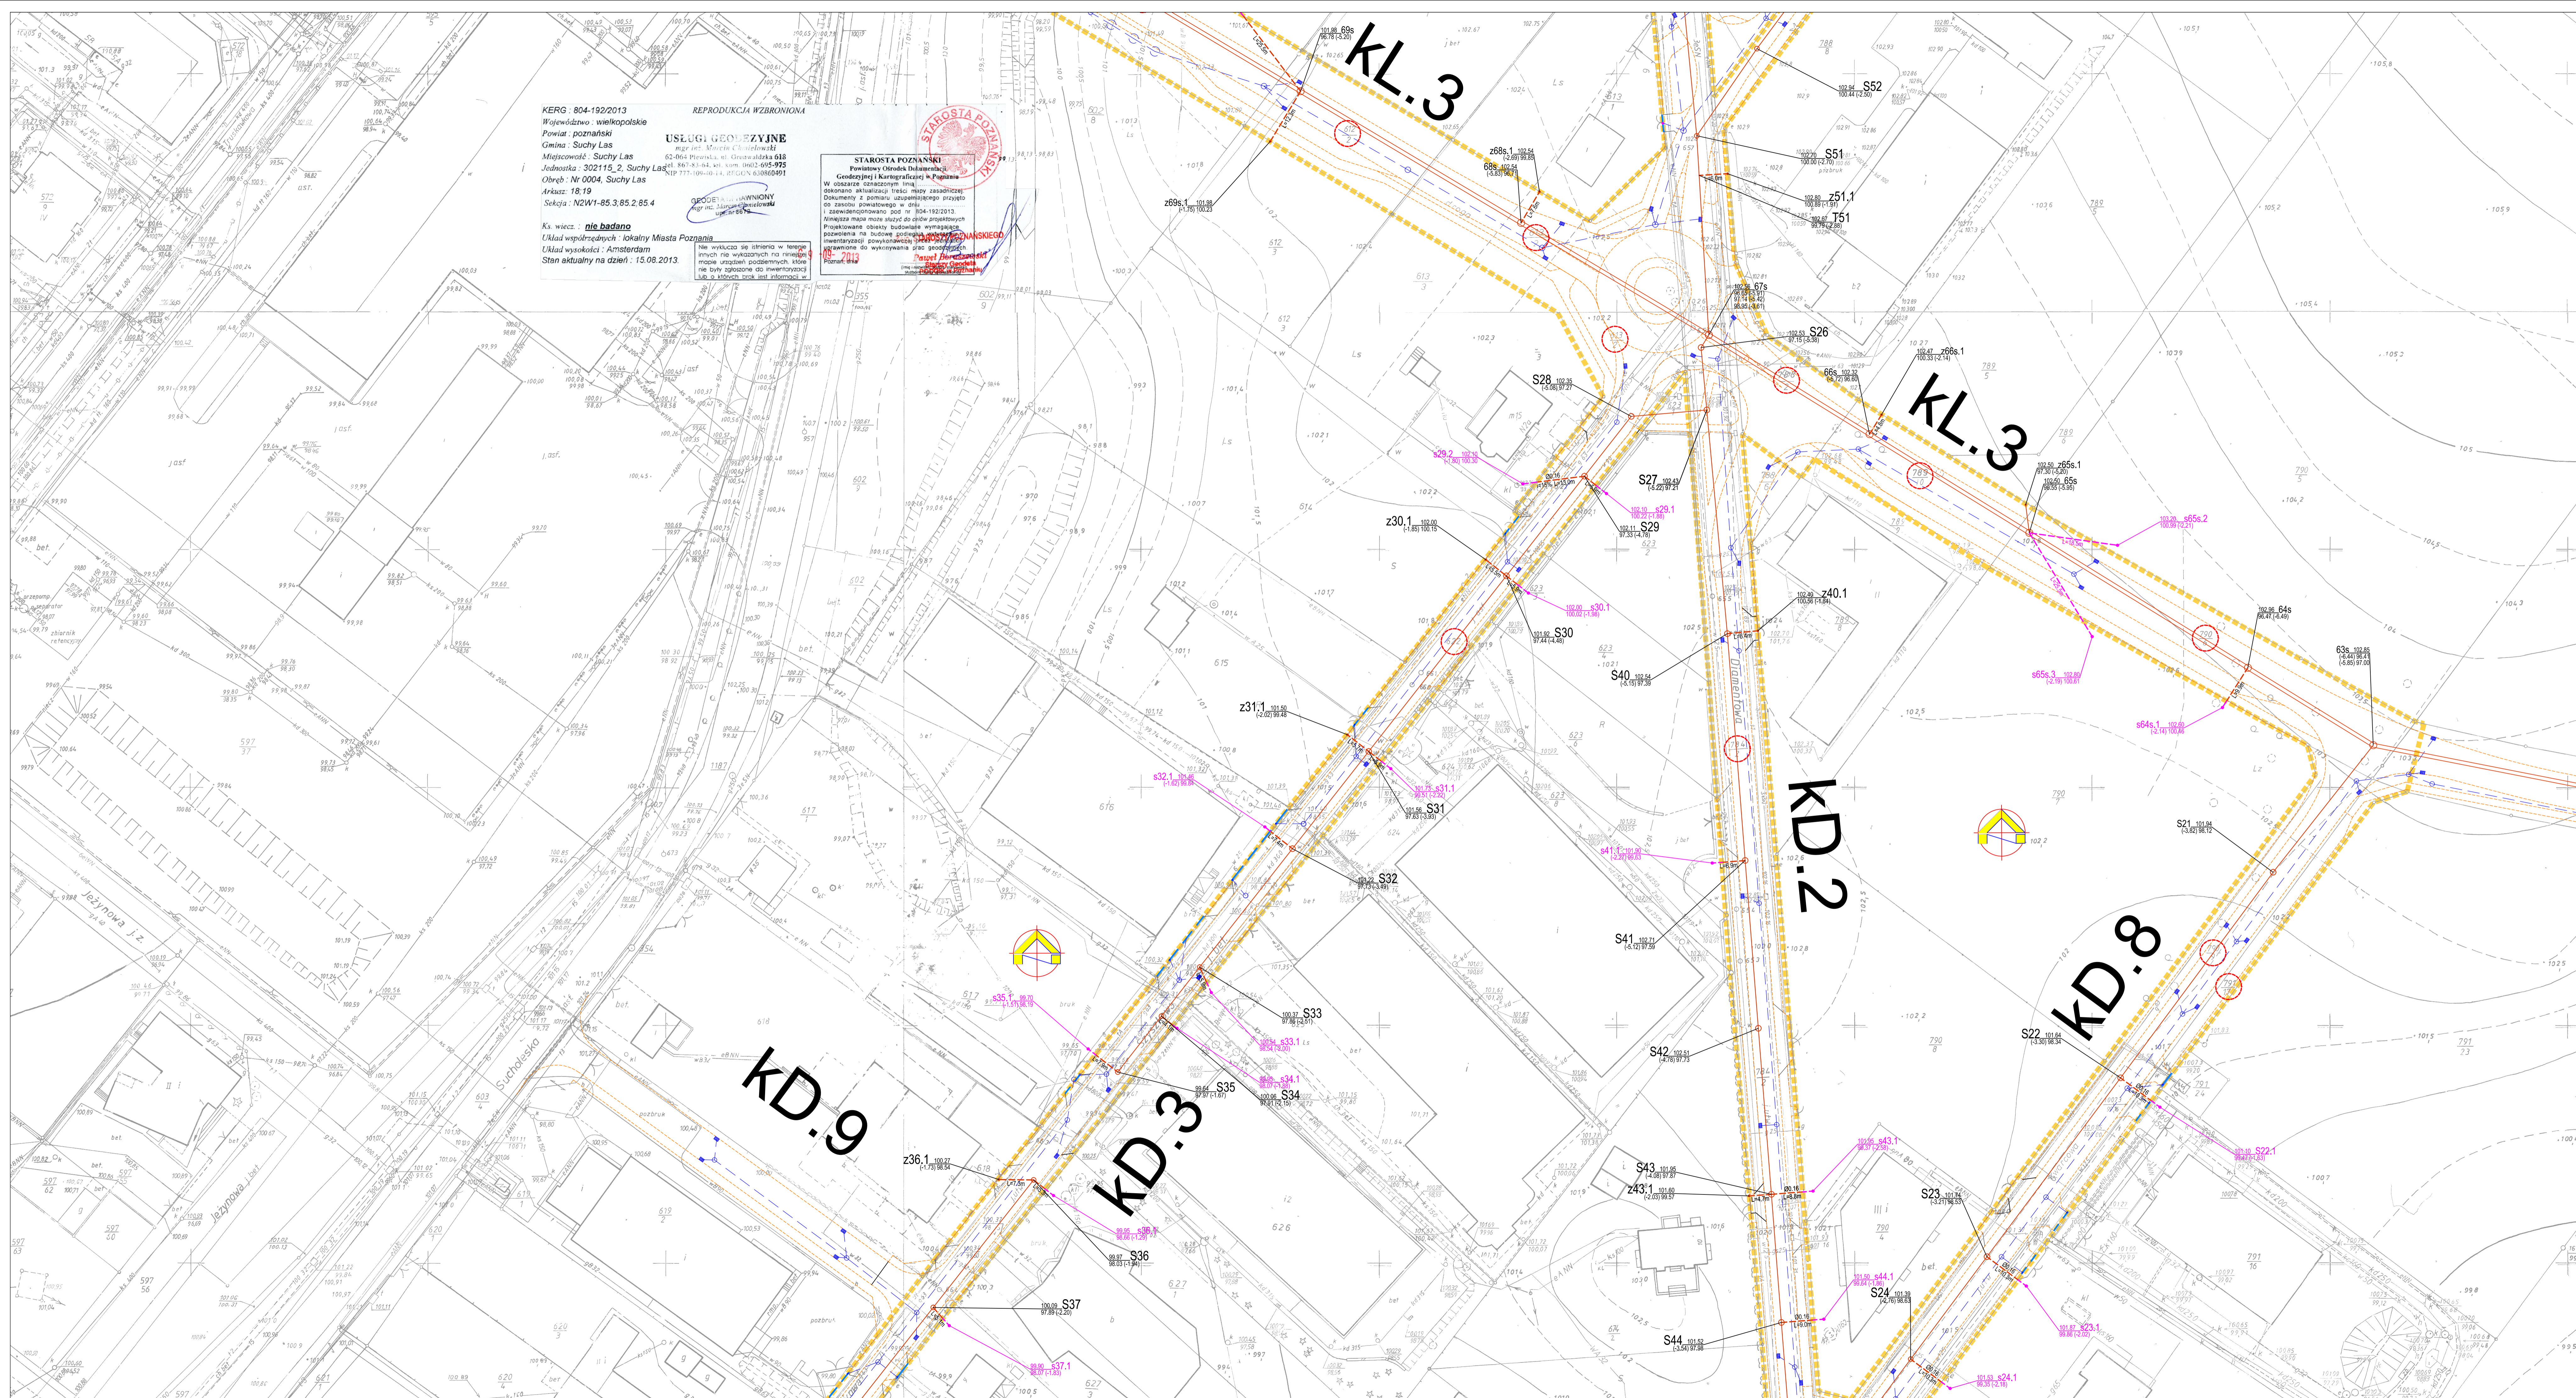

LEGENDA

- Granica inwestycji
- Dziaki inwestycji
- Kolektor Sucholski - realizowany wg odrębnej inwestycji
- Przyłącza kanalizacji sanitarnej
- Projektowane przyłącze kanalizacji sanitarnej
- S - Projektowana studzienka inspekcyjna (na przyłączu)
- Z - Zależka (na przyłączu)
- Przewidywana lokalizacja przyłącza kanalizacji sanitarnej zgodnie z odrębnym opracowaniem
- s - Przewidywana lokalizacja studzienki inspekcyjnej zgodnie z odrębnym opracowaniem
- ELEMENTY PROJEKTOWANE WG ODRĘBNYCH OPRAWOWAŃ
- Projektowana kanalizacja sanitarne
- S - Projektowana studzienka rewersyjna na kanalizacji sanitarnej
- T - Projektowany trójnik reducyjny na kanalizacji sanitarnej
- Kanalizacja deszczowa
- Projektowana kanalizacja deszczowa
- Ławki drogowy
- Projektowane trawersje dróg zgodnie z odrębnym opracowaniem

PROSYSTEM
 Biuro Projektów i Realizacji Inwestycji

Gmina Suchy Las
 62-002 Suchy Las, ul. Szkoła 13

SANITARNA **PROJEKT BUDOWLANO-WYKONAWCZY**

Budowa dróg wraz z kanalizacją sanitarną i budowa lokalnego systemu kanałów deszczowych w rejonie ulicy Diamentowej w Suchym Lesie
Projekt budowlany przyłącza kanalizacji sanitarnej w rejonie ulicy Diamentowej w Suchym Lesie - ETAP I

Projektant	mgr inż. Katarzyna Paszczołkowska	WKP0089/POOS03
Wykonawca	mgr inż. Grzegorz Padurski	WKP0118/POOS04
Dyrektor	mgr inż. Julian Kaluba	6887/Pw

PLAN SYTUACYJNY

Projektant	09/2013	Data	03.2015	Skala	1:500	Numer dozw. budowl.	2.2
------------	---------	------	---------	-------	-------	---------------------	-----

Wskazanie: B

Atencja! All rights reserved. / Wszelkie prawa zastrzeżone / Powielanie lub wykorzystywanie bezpośrednie i pośrednie bez zgody B.P. PROSYSTEM zabronione!