

MAPA DO CELÓW PROJEKTOWYCH

skala 1: 500

KERG : 804-192/2013
Województwo : wielkopolskie
Powiat : poznański
Gmina : Suchy Las
Miejscowość : Suchy Las
Jednostka : 302115_2, Suchy Las
Obręb : Nr 0004, Suchy Las
Arkusze : 18,19
Sekcja : N2W1-85.2,85.4,86.1,86.3

USŁUGI GEODEZYJNE

mgr inż. Marcin Chmielowski
53-064 Pleszka, ul. Grunwaldzka 618
tel. 78 85 84 84, kom. 78 02 098 975
NIP 777-139-13-14 REGON 630860491

GEODETA UPRAWNIONY

mgr inż. Marcin Chmielowski
upr. 000002

STAROSTA POZNAŃSKI

Powiatowy Ośrodek Dokumentacji
Geodezyjnej i Kartograficznej w Poznaniu

W obszarze oznaczonym linią
określono aktualizację treści mapy zasadniczej
Dokumenty z pomiaru uzupełniającego przyjęto
do zasobu powiatowego w dniu
i zawiadzczonego pod nr 804-192/2013

Niniejsza mapa może służyć do celów projektowych
Projektowane obiekty budowlane wymagające
pozwolenia na budowę podlegają wytyczeniu
inwentaryzacji powstającej w ramach projektu

Projekt, dnia 09.03.2015

Poznań, dnia 09.03.2015

mgr inż. Marcin Chmielowski


Ks. wiecz. : **nie badano**

Układ współrzędnych : lokalny Miasta Poznania

Układ wysokości : Amsterdam

Stan aktualny na dzień : 15.08.2013

Nie wyklucza się istnienia w terenie
innych niż wykazanych na niniejszej
mapie urządzeń podziemnych, które
nie były zgłoszone do inwentaryzacji
lub o których brak jest informacji w

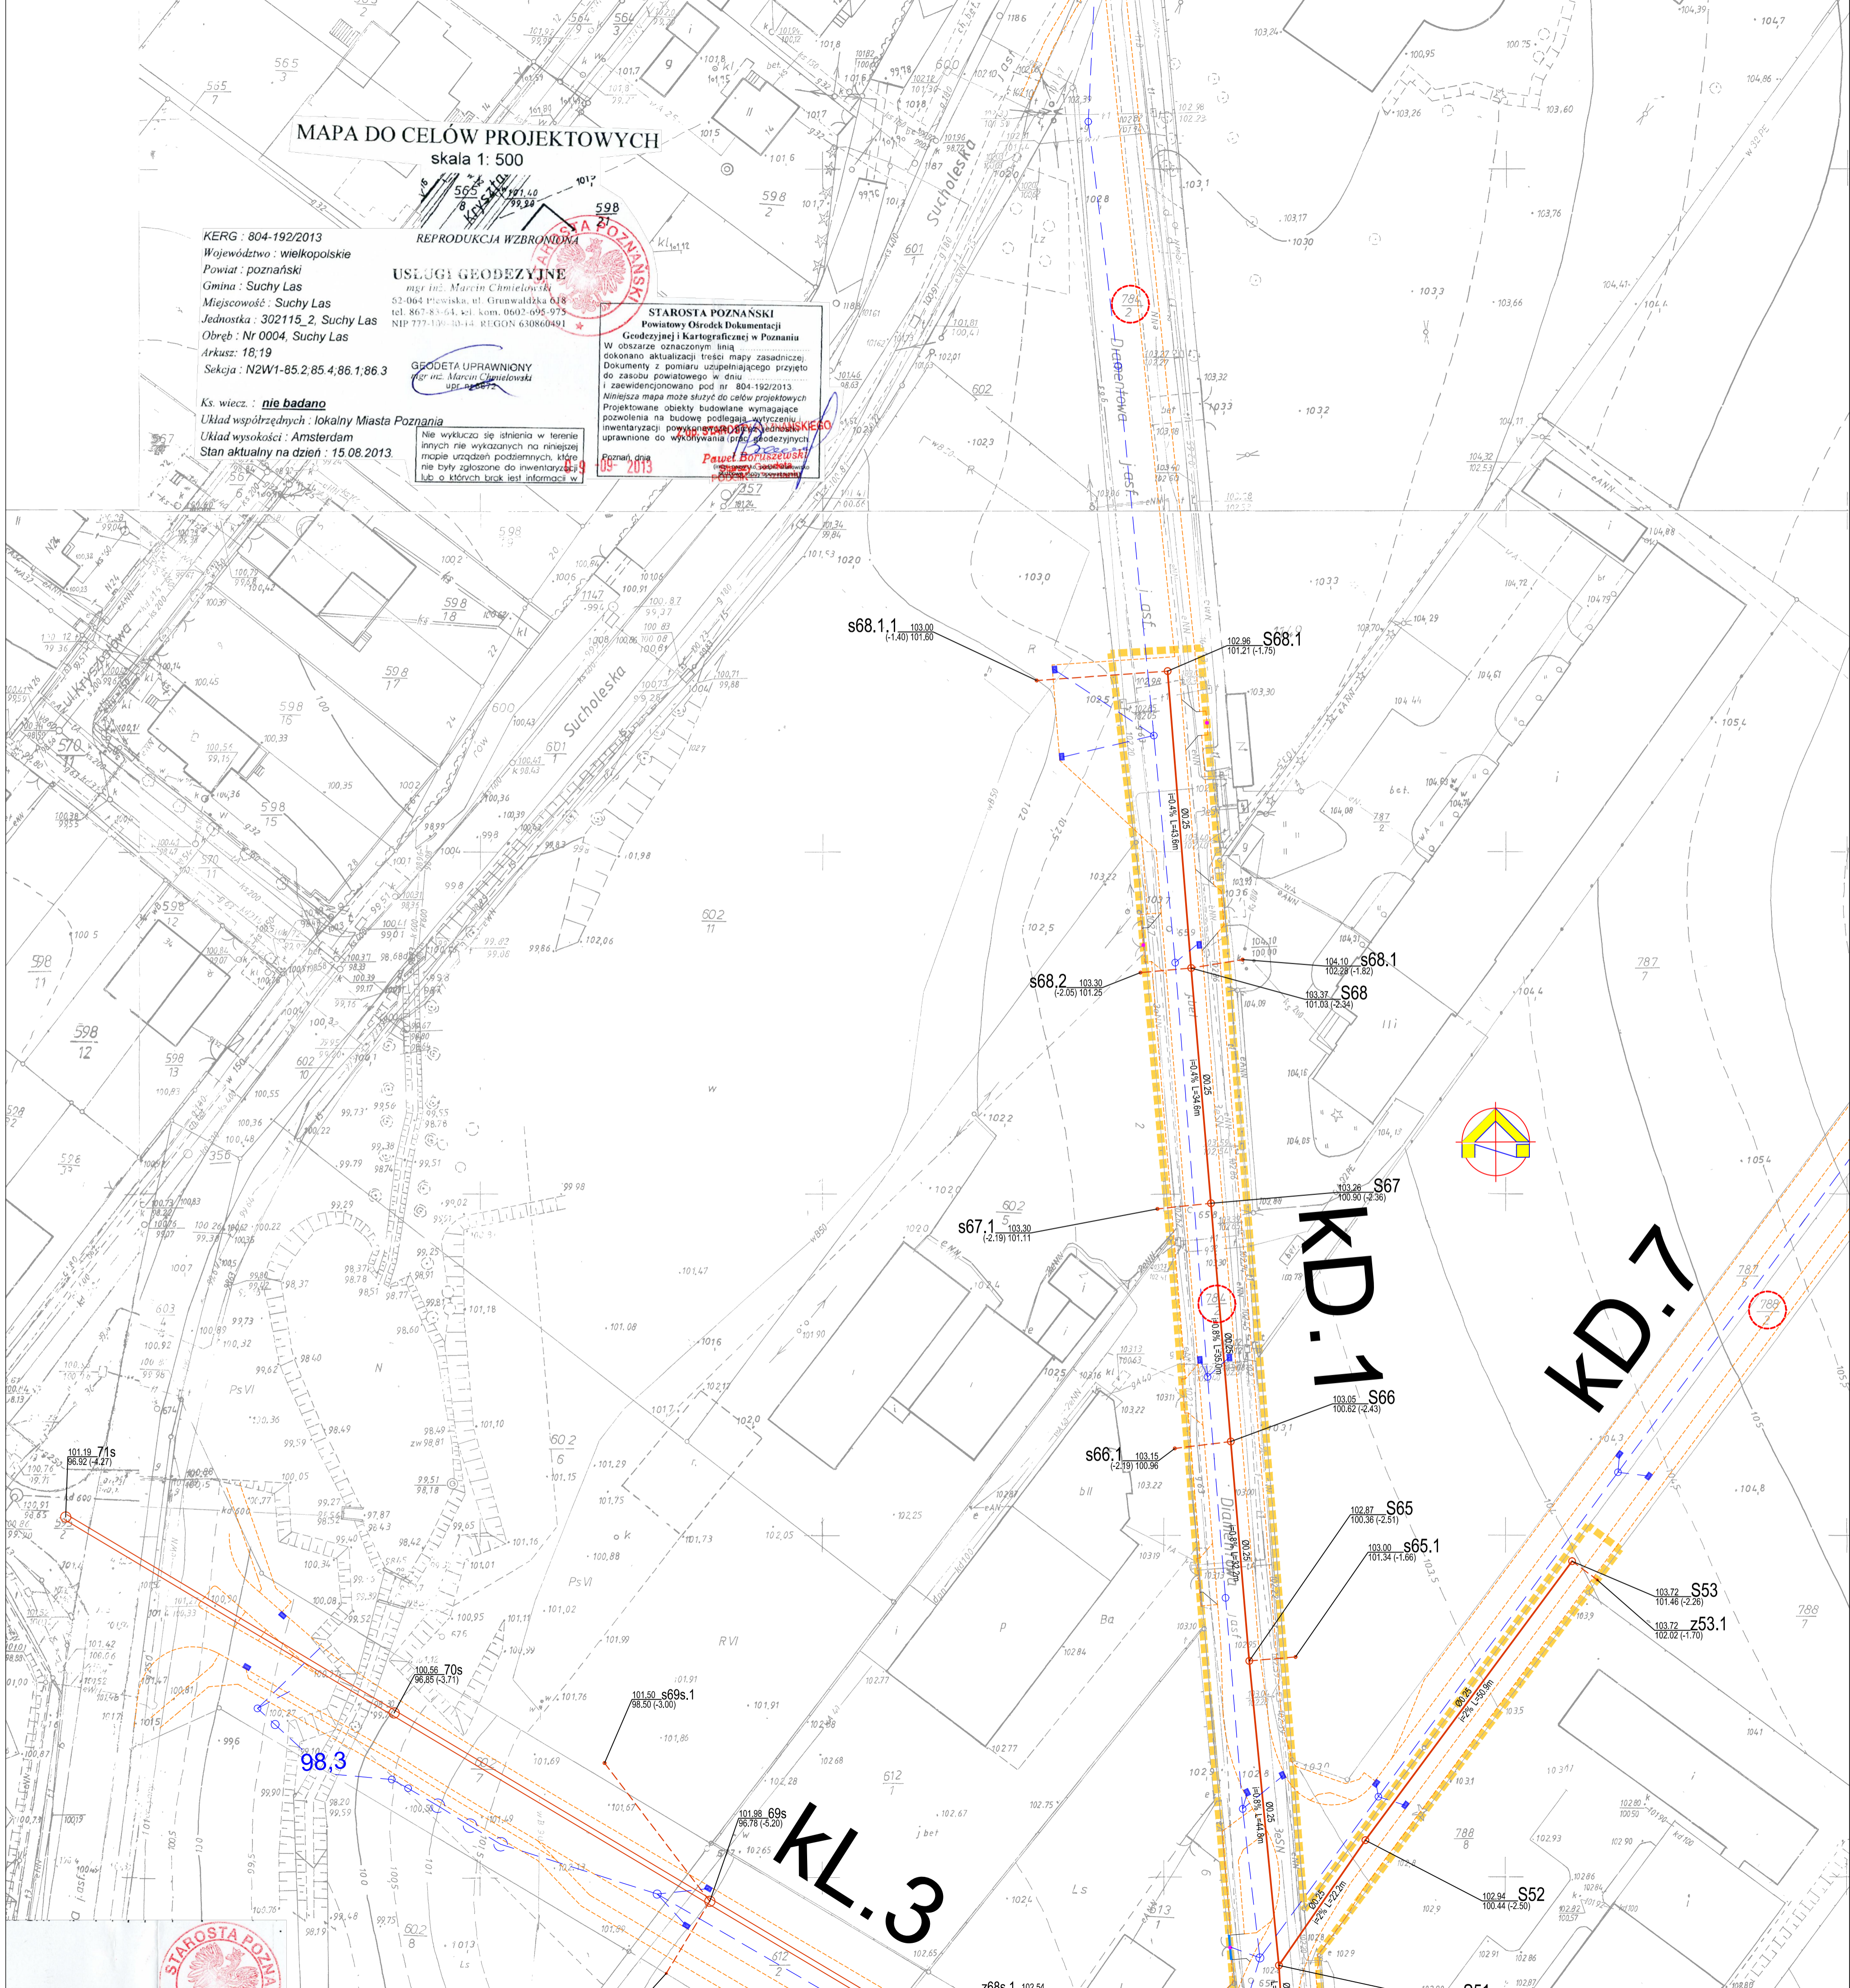

LEGENDA

- Graniczność inwestycji
- Działki inwestycji
- Kolektor Sucholeski - realizowany wg odrębnej inwestycji
- Kanalizacja sanitarna**
 - Projektowana kanalizacja sanitarna
 - S - Projektowana studzienka rewizyjna na kanalizacji sanitarnej
 - T - Projektowany trójnik redukcyjny na kanalizacji sanitarnej
- ELEMENTY PRZEKŁADANE W ODRĘBNYCH OPRACOWANIACH**
 - Przylączka kanalizacji sanitarnej**
 - S - Projektowana studzienka inspekcyjna (na przyłączy)
 - Z - Zasleпка (na przyłączy)
 - Kanalizacja deszczowa**
 - Projektowana kanalizacja deszczowa
 - Układ drogowy**
 - Projektowane krawędzie dróg zgodnie z odrębnym opracowaniem

 Biuro Projektów i Realizacji Inwestycji		<small>Pracownia: 60-602 Poznań, os. B. Śmiłgogo 30/75, tel: (61) 622 95 18, fax: (61) 622 95 19 www.prosystem-poznan.pl e-mail: biuro@prosystem-poznan.pl</small>	
Investor / Inwestor Gmina Suchy Las 62-002 Suchy Las, ul. Szkolna 13		Projekt / Stadium dokumentacji PROJEKT BUDOWLANO-WYKONAWCZY	
Branch / Branża SANITARNA		Project Phase / Stadium dokumentacji PROJEKT BUDOWLANO-WYKONAWCZY	
Investment / address Nazwa inwestycji / adres Budowa dróg wraz z kanalizacją sanitarną i budowa lokalnego systemu kanałów deszczowych w rejonie ulicy Działkowej w Suchym Lesie			
Theme / Temat Projekt budowlany sieci kanalizacji sanitarnej w rejonie ulicy Działkowej w Suchym Lesie - ETAP I			
Collaboration / Zespół projektowy		Number of qualification / Numer uprawnień	
Designer / Projektował mgr inż. Katarzyna Pszczołkowska		Number of qualification / Numer uprawnień WKP/0089/POOS/03	
Verification / Sprawdzający mgr inż. Grzegorz Padurski		Number of qualification / Numer uprawnień WKP/0138/POOS/04	
Director / Dyrektor mgr inż. Julian Kaluba		Number of qualification / Numer uprawnień 68/87/Pw	
Drawing content / Treść rysunku PLAN SYTUACYJNY			
Project number / Numer projektu 97/2013	Date / Data 03.2015	Scale / Skala 1:500	Number draught / Numer rysunku 2.1
Version / Wersja "B"			
<small>Attention! All rights reserved. / Wszelkie prawa zastrzeżone Powielanie lub wykorzystywanie niegodzące z przeznaczeniem i bez zgody B.P. i R.I. PROSYSTEM zabronione!</small>			